R+2

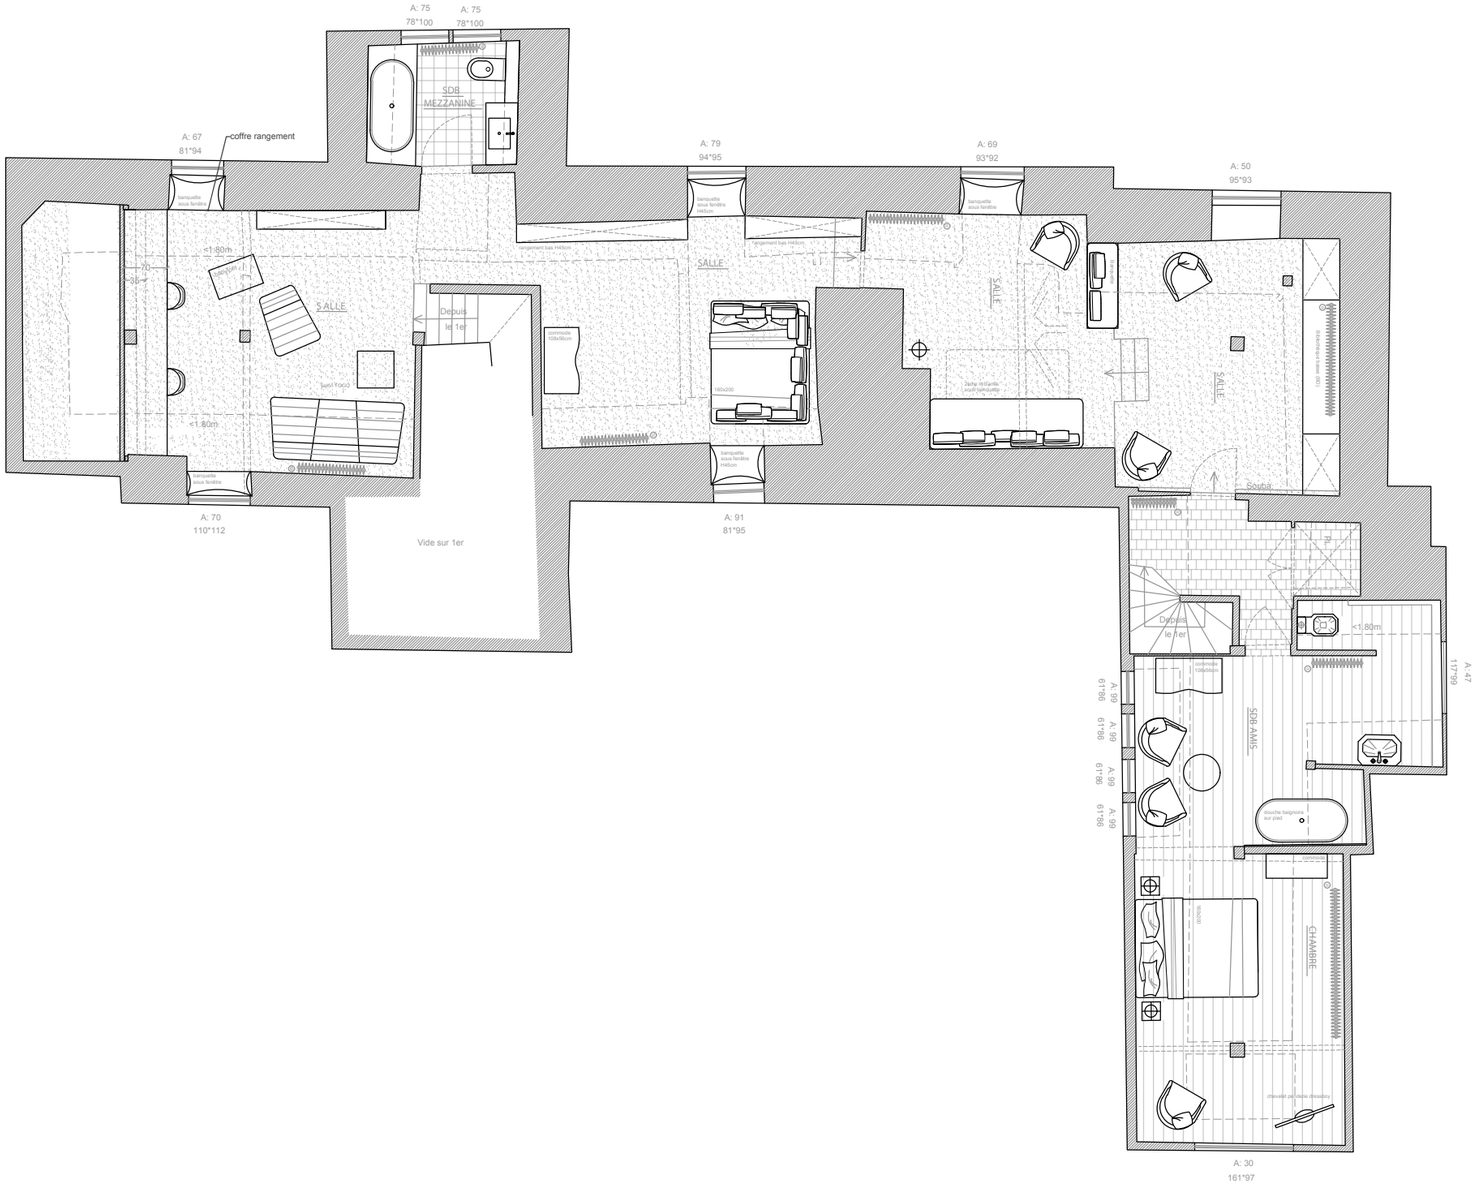
A: 75
78*100
A: 75
78*100
SDB
MEZZANINE
A: 67
81*94
coffre rangement
banquette sous fenêtre
<1.80m
SALLE
Depuis le 1er
Sous Foyer
<1.80m
A: 70
110*112
Vide sur 1er
A: 79
94*95
SALLE
A: 91
81*95
A: 69
93*92
SALLE
A: 50
95*93
SALLE
Escalier
Depuis le rer
<1.80m
A: 47
117*99
A: 90
61*196
A: 90
61*196
A: 90
61*196
A: 90
61*196
SDB AMIS
douche balnéo sur pied
CHAMBRE
dressing
A: 30
161*97