


Limites de la parcelle

Limites de la parcelle

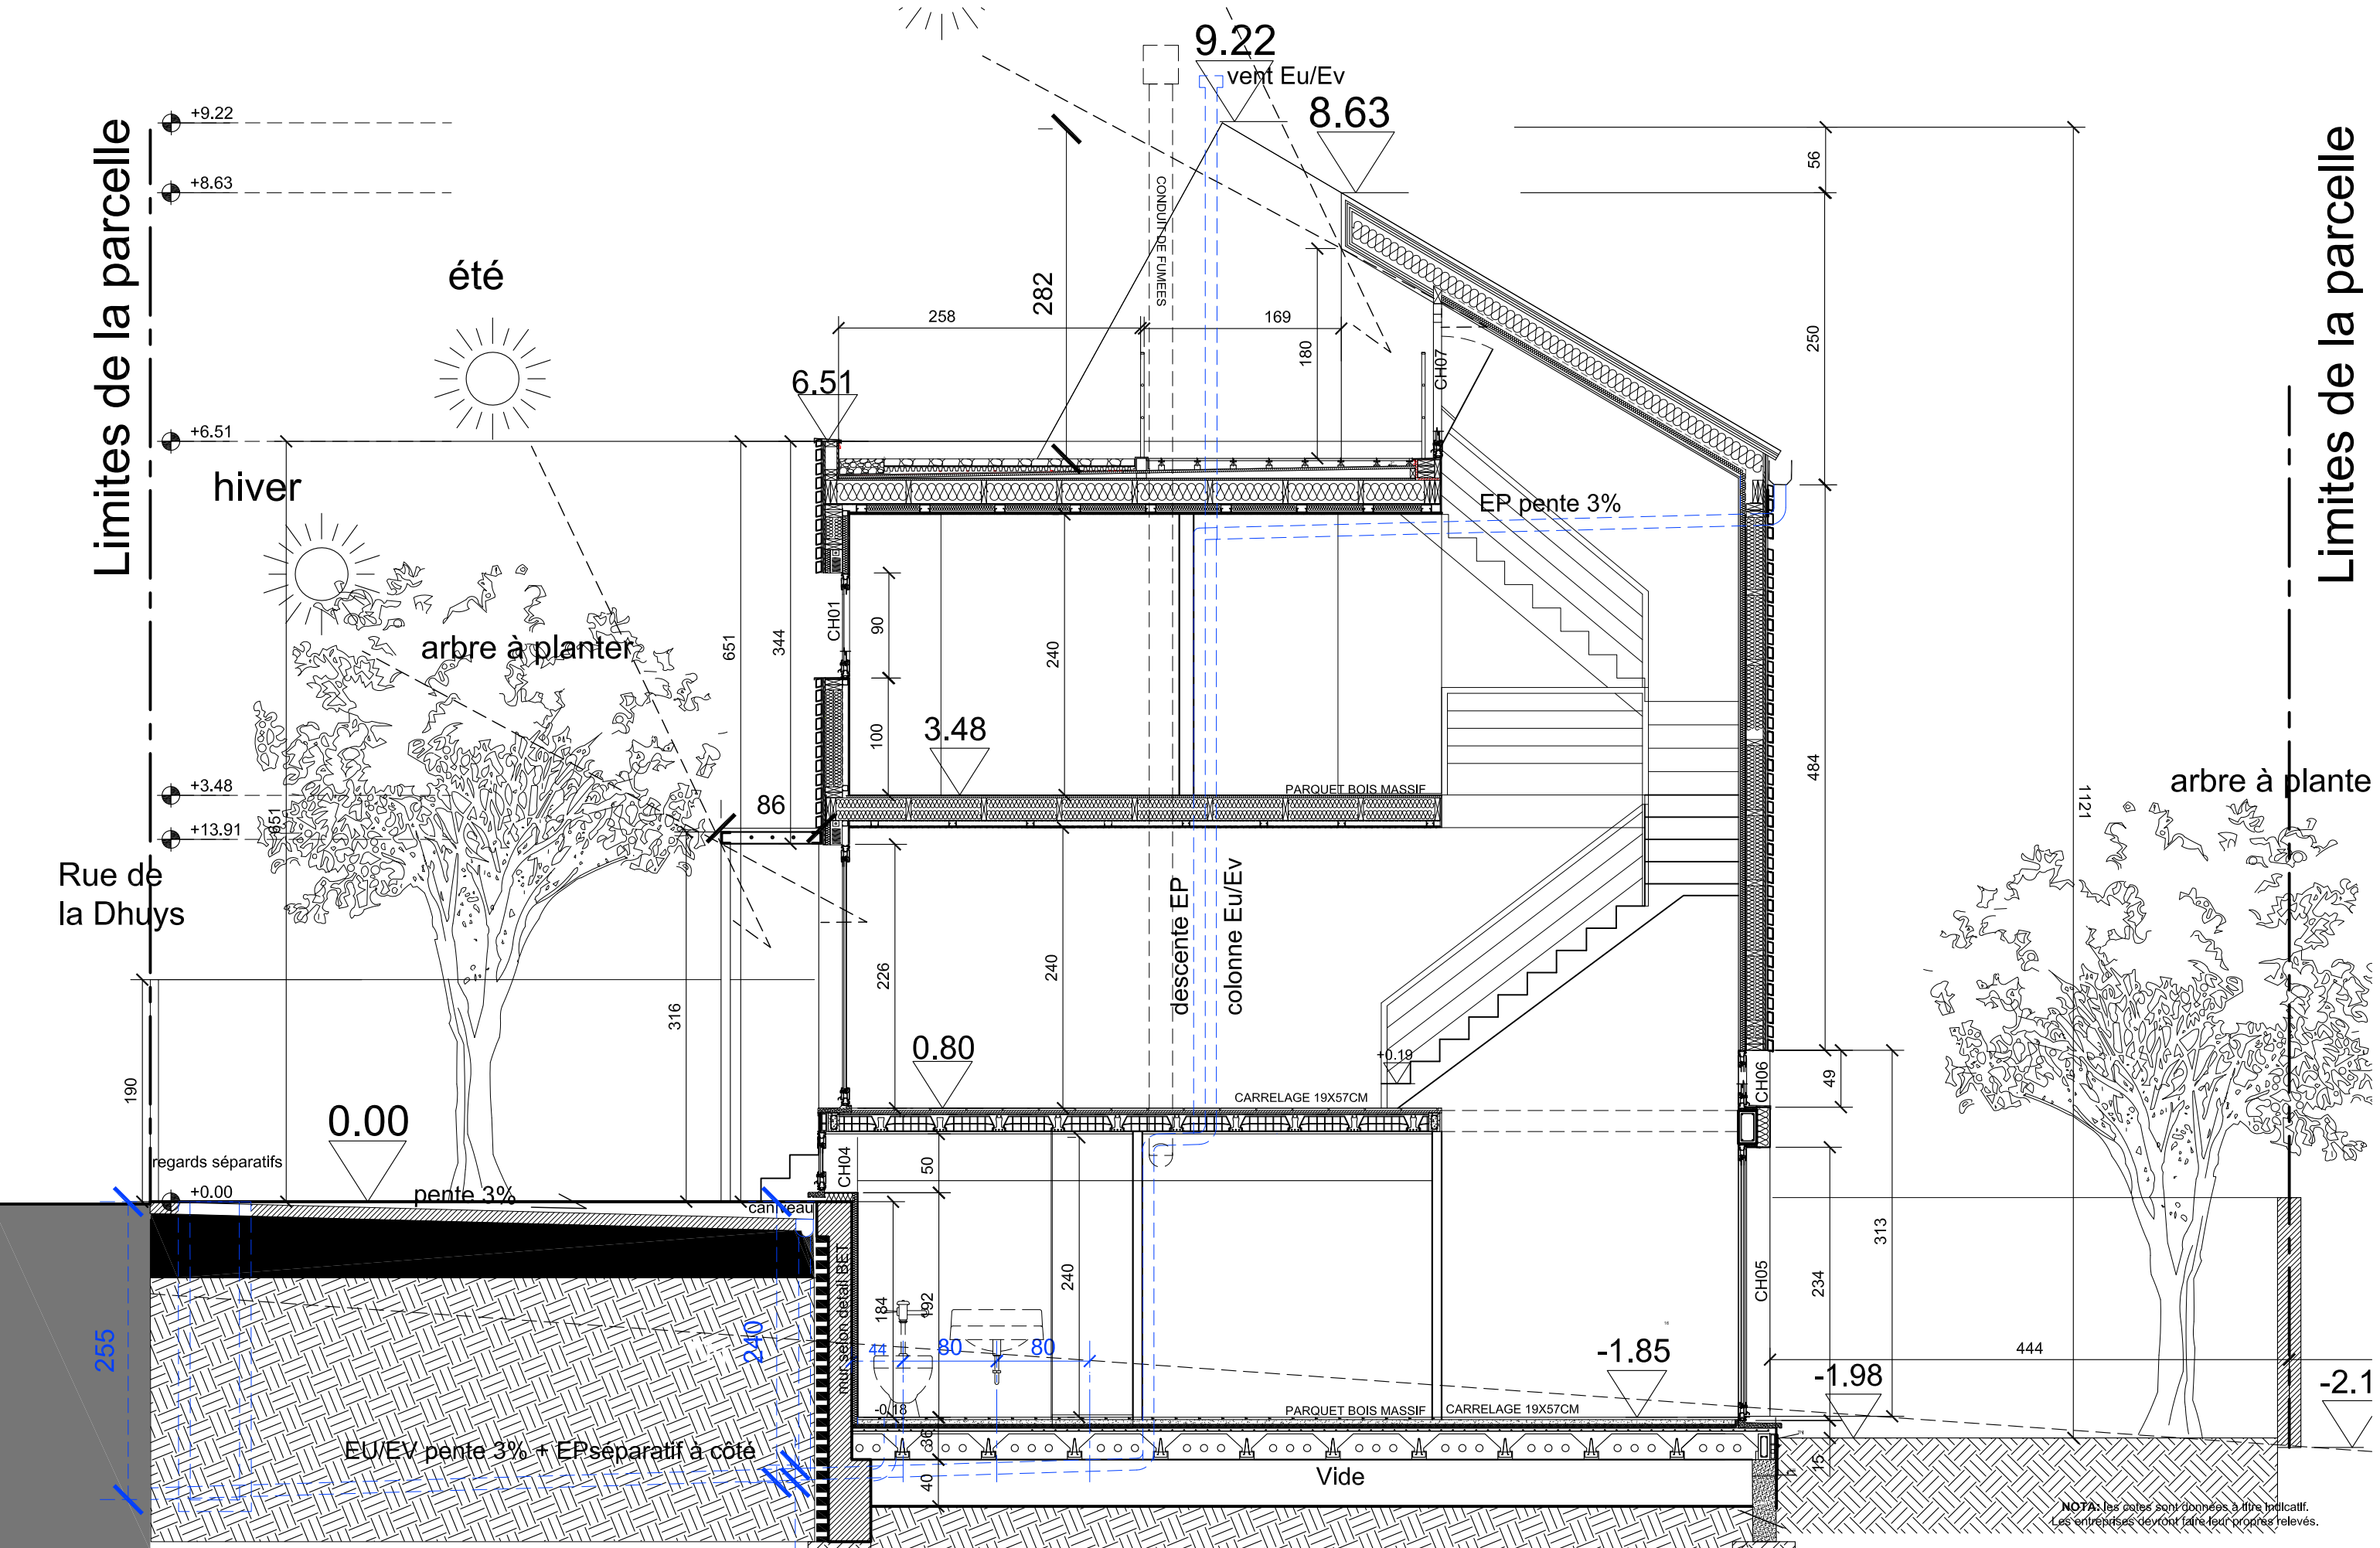

NOTA: les cotes sont données à titre indicatif. Les entreprises devront faire leurs propres relevés.

TRAVAUX DE CONSTRUCTION		Adresse : 103 rue de la Dhuis 93130 Noisy-Le-Sec		SUIVI DES TRAVAUX	
MAÎTRE D'OUVRAGE	Paula Bianco Architecte 14, Rue Traversière 93100 Montreuil 06.01.93.10.68 architecte@paulabianco.net	MAÎTRE D'ŒUVRE		PLAN COUPE AA'	
				28/06/2017	1/50
				Plan 08	