

Maitrise d'ouvrage  
**Commune de DIGOSVILLE**  
 4 rue de l'Eglise - 50110 Digosville  
 contact : tél 02 33 22 90 88 / mail mairie.digosville@wanadoo.fr

Adresse de l'opération  
**lieu dit "Clos Martin"**  
 rue de la Ferme du Four  
 50110 DIGOSVILLE  
 Cad. Sect. B n°400


Opération  
**Réalisation d'un Gymnase et d'une Salle Multi-Activités**  
 Pièce n° **02**  
 Echelle 1/200    Réf. affaire H173\_17DIG50    **Projet**    13/03/2019

Document

**PLANS DE MASSE PROJET**

REL	
ESQ	
APS	
APD	
DPC / DP	
PRO/DCE	
Chantier	
DOE	

Architecte  
**ATELIER 970 sarl**  
 Honnet Olivier & Gosselin Marc - architectes dplg  
 3 quater rue des Prés - 76190 Yvetot  
 tél : 02 35 96 98 50 / fax : 02 35 96 98 11  
 contact@atelier970.fr    www.atelier970.fr

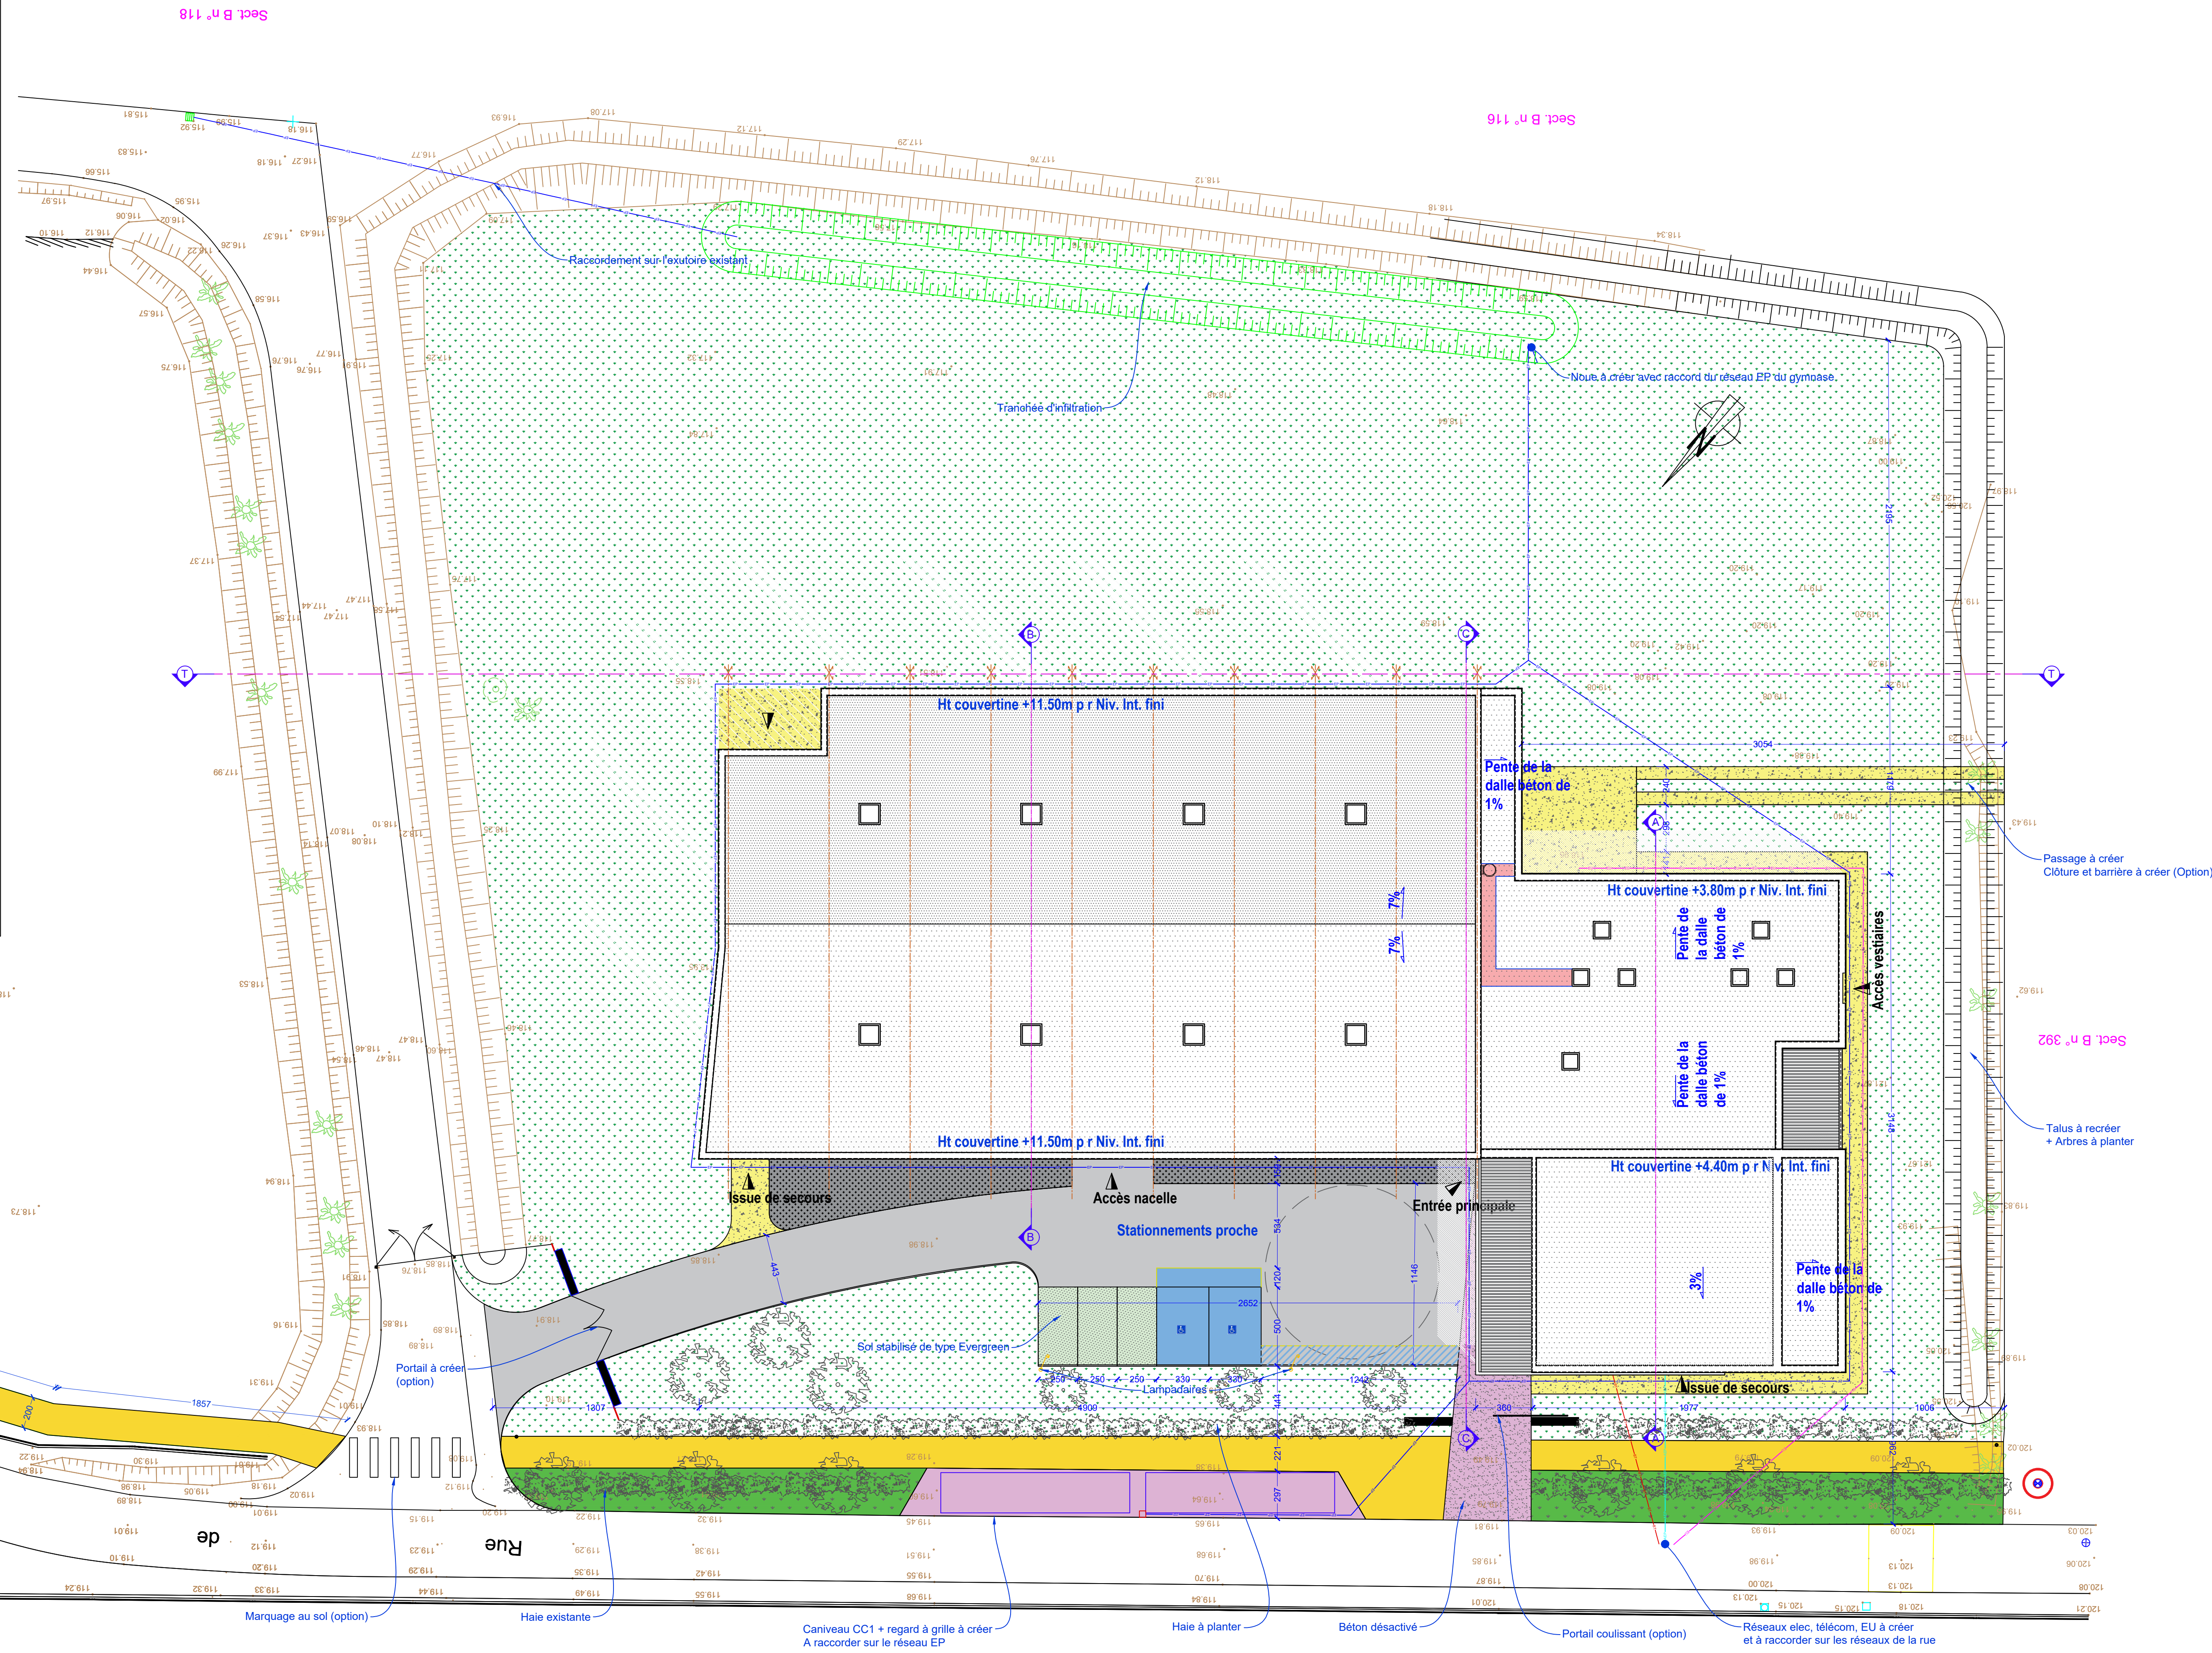

Sect. B n° 118

Sect. B n° 116

Sect. B n° 392