

COLLEGE LOUIS CHAPPEDELAINE
6, rue Jules Ferry 22640 PLENEE JUGON
CONSTRUCTION D'UNE RESTAURATION
& RESTRUCTURATION DU COLLEGE POUR
400 ELEVES

DOSSIER DCE

MAÎTRISE D'OUVRAGE
CONSEIL DEPARTEMENTAL
DES COTES D'ARMOR
CS 4237
Espace Gouessant
9, Place du Général de Gaulle
22 023 ST BRIEUC CEDEX 1



ARCHITECTES et OPC
LIARD & TANGUY
18 rue de Guébriant
35000 RENNES
Tél. 02 99 87 54 55
liard.tanguy@wanadoo.fr

PLAN DE MASSE GENERAL -
ech : 1/200

N°01

INDICE	MODIFICATIONS	DATE	DESIGNATION
			APS
		15.09.17	APD
		24.11.17	PRO
		01.2018	PRO
			DCE

Economiste : SARL M2C
16, Zone du Ventoué
22400 LAMBALLE
Tél. 02 96 50 16 00
m2c.c.ronxin@sir.fr


BET Cuisine :
KEGIN INGENIERIE
CS 40000
22108 DINAN Cedex
Tél. 02 96 83 56 26
kegin@kegin-ingenierie.fr

BET Structure bois : QSB
4, rue Fulgence Bienvenue
22300 LANNION
Tél. 02 96 48 54 70
bet@qsb.fr

BET Structure béton : BSO
15, rue des Côtures
22000 SAINT BRIEUC
Tél. 02 96 75 44 66
p.leroux.bso@wanadoo.fr

BET environnementale : AFCE
7, Promenade du Fort
14 000 CAEN
Tél. 02 31 94 04 43
e.commare@afce.eu

BET Acoustique :
ALHYANGE
14, rue du Roux
29900 CONCARNEAU
Tél. 02 98 80 46 15
ao@alhyange.com

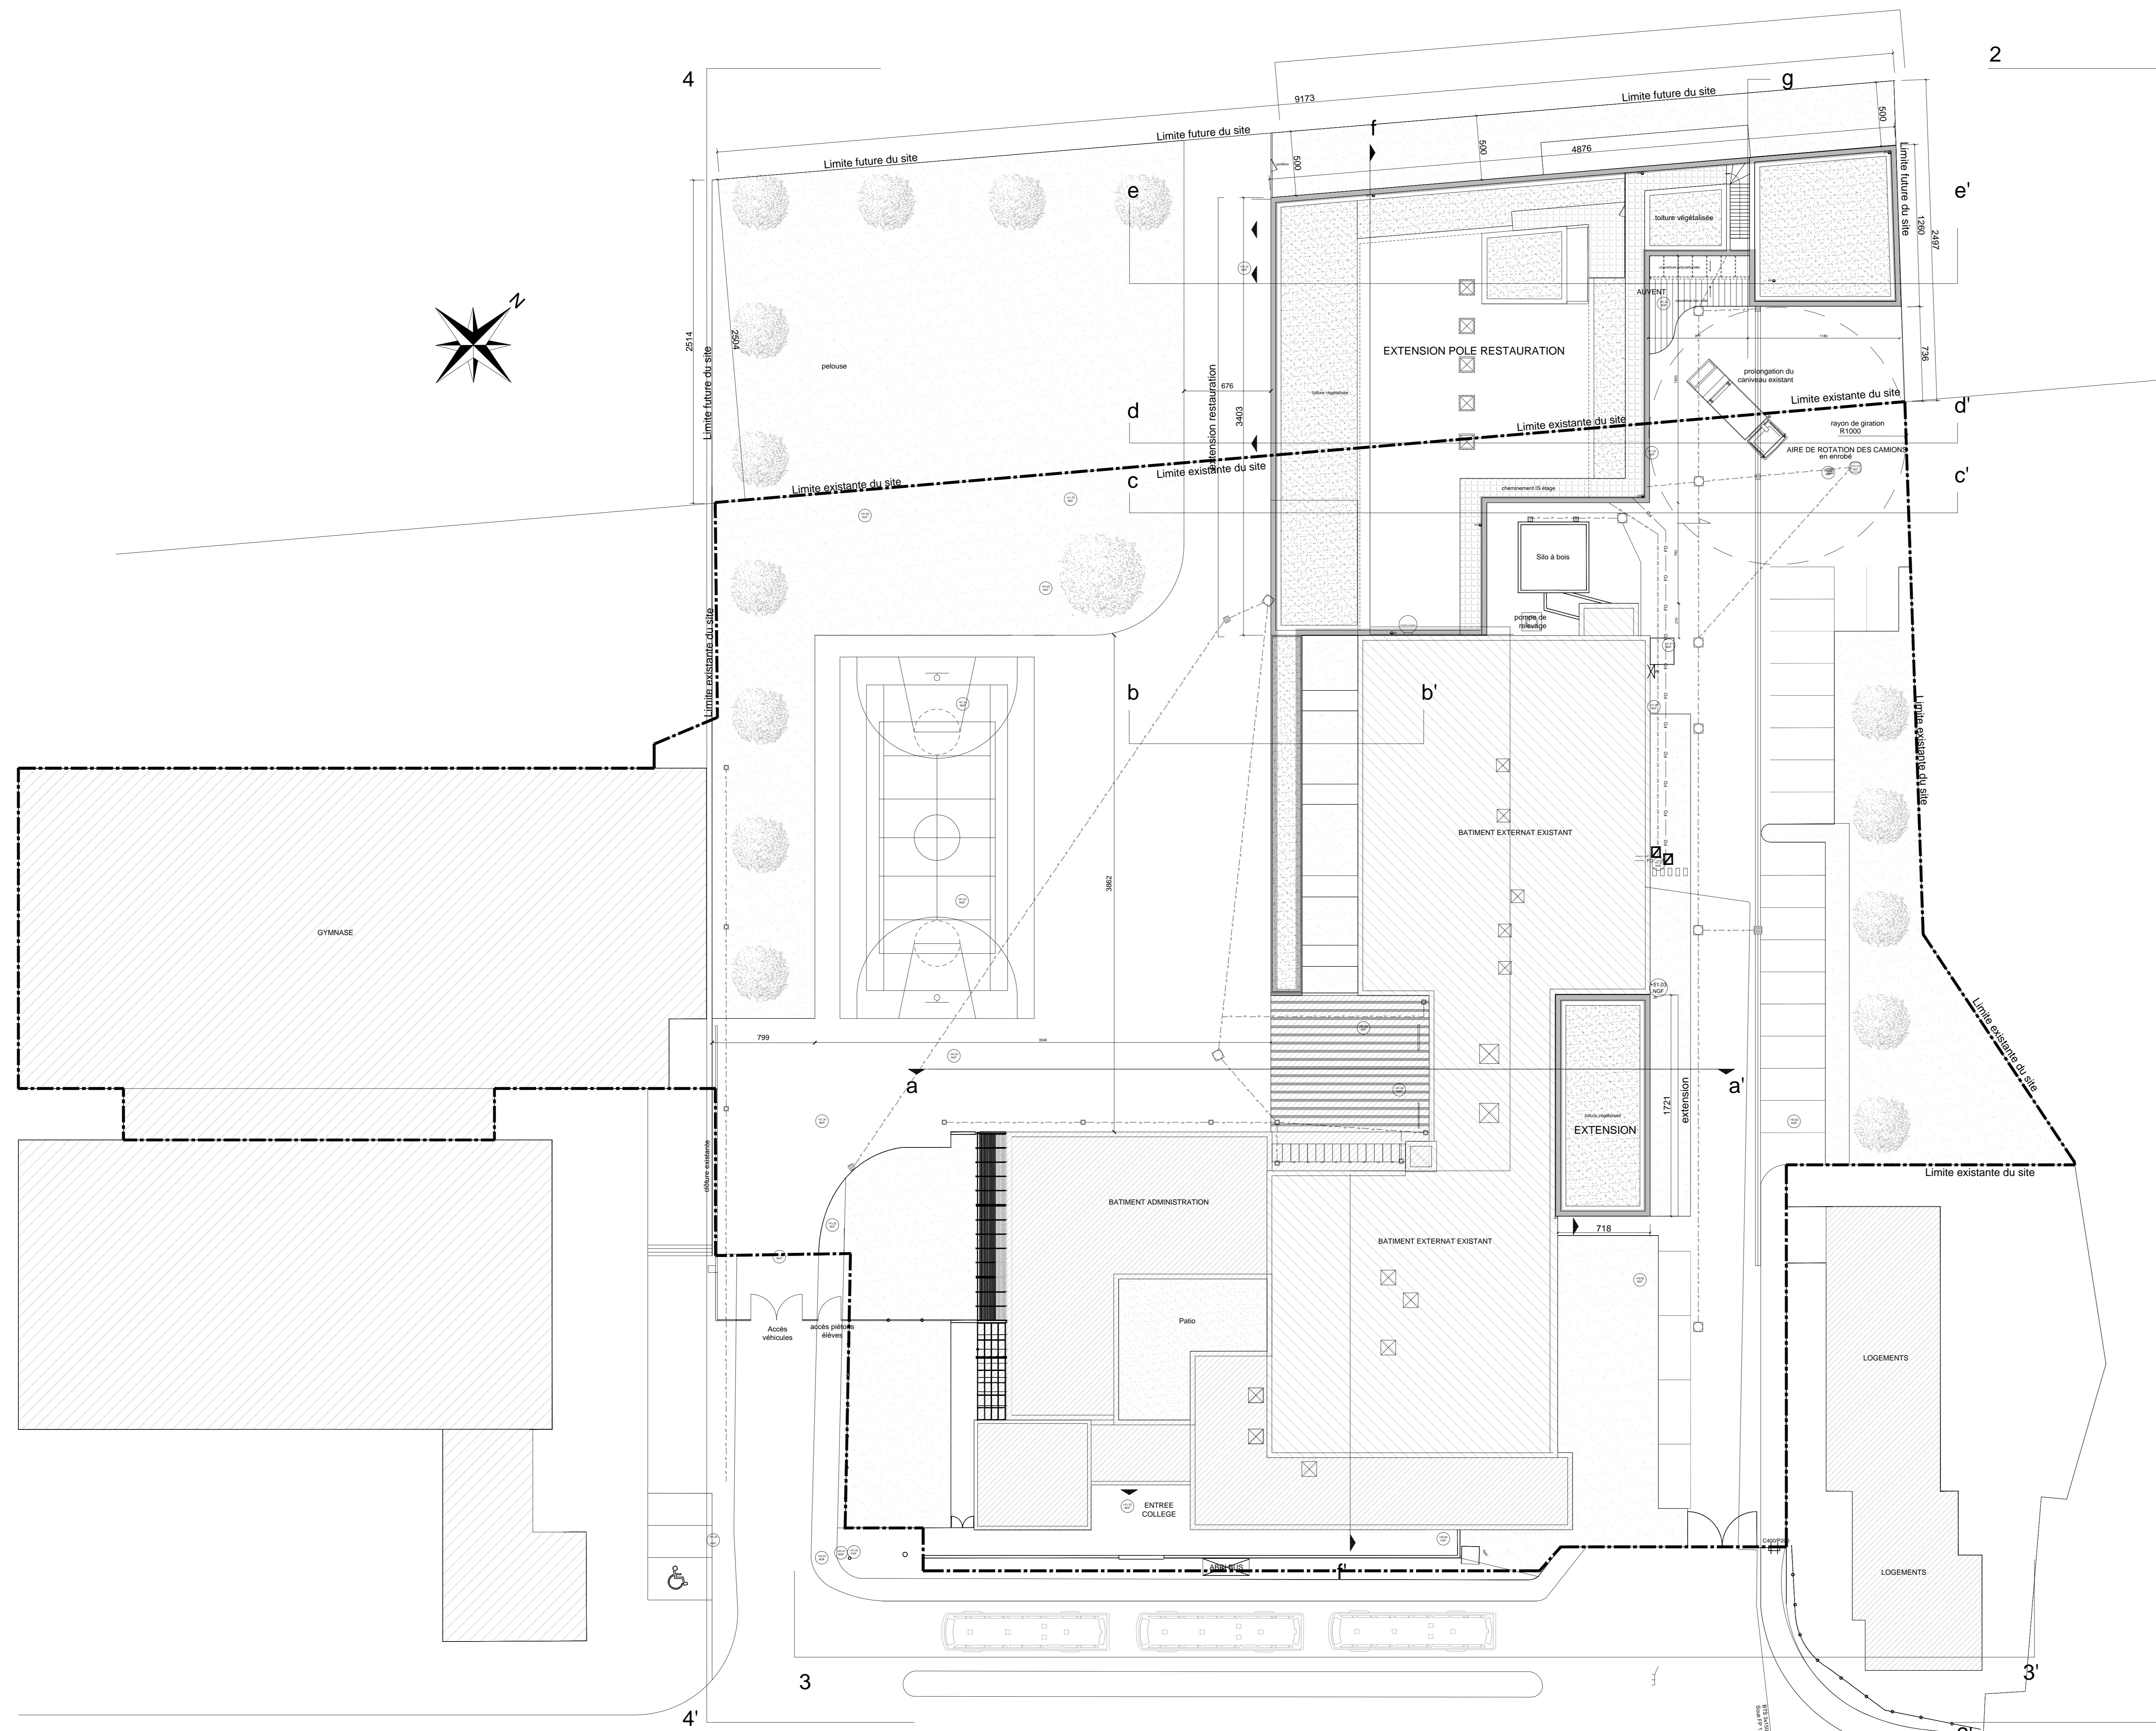

RUE JULES FERRY D 792