


LISTE DES MODIFICATIONS DU PROJET

indice 0	08/04/2021	> édition premier dossier de plans DET - MEX 13 : coulissant levant - MOB extension, OSB intérieur façade nord - niveau intérieur rdc +141 - niveau 0 : +115mm p/r sol brut - suppression cloisons escalier sous sol - mise à jour cheminements techniques VMC CLIM
indice 1	25/05/2021	> suite à la réunion avec l'entreprise PolyTech : - mise à jour réseaux clim, 2x flux, gaines - ajout sortie de toiture - ajout prise d'air neuf pignon sud - ajout faux plafond toutes pièces rdc - mise à jour foyer gaz - mise à jour dimensions fenêtre de toit

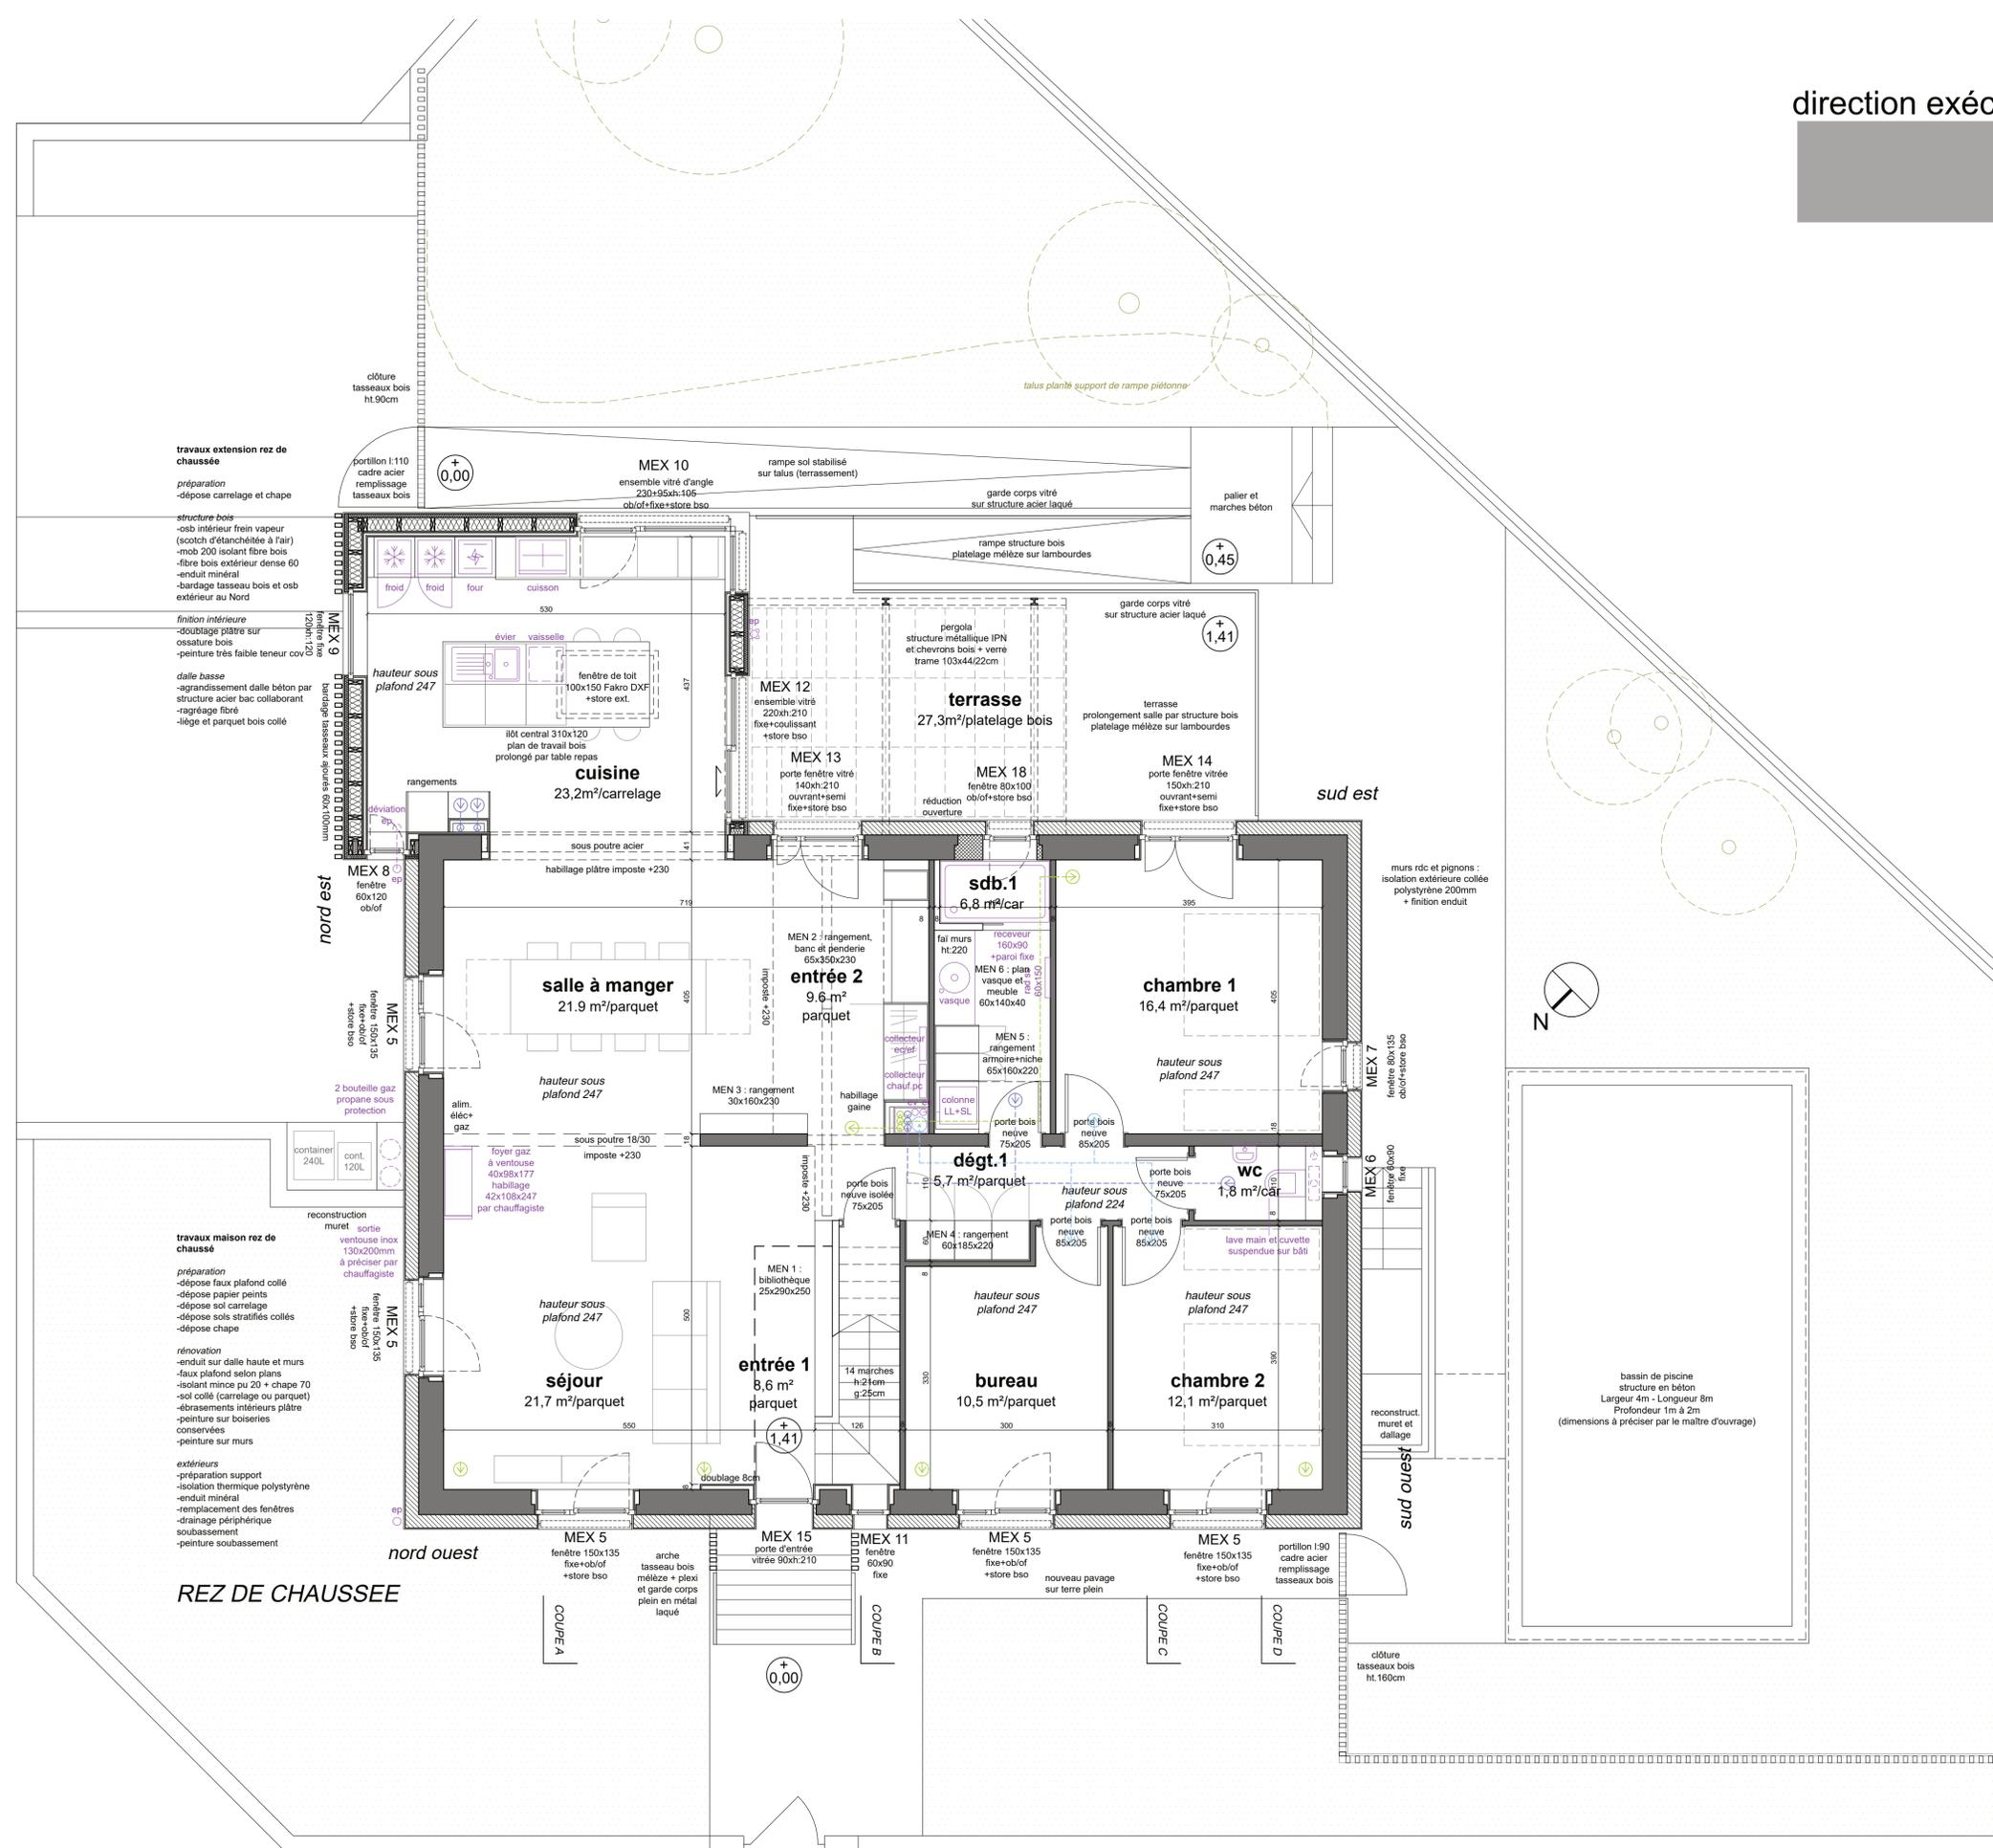

REZ DE CHAUSSEE