

PAS DE MARQUAGE AU SOL

ZONE DE RACCORDEMENT

MURET PRÉFABRIQUÉ SUR EMPRISE MURET EXISTANT
DÉTAIL 10.04.03

KIOSQUES DÉTAIL 10.04.01

CORBAILLE DÉTAIL 10.04.08

POTELETS DÉTAIL 10.04.05

ARBRES DÉTAIL 10.04.10
PLAQUE INAUGURALE DÉTAIL 10.04.14

ROSE DES VENTS DÉTAIL 10.04.17

BORDURE DÉTAIL 10.04.09


KIOSQUES DÉTAIL 10.04.01

ACCÈS PMR PLAGE DÉTAIL 10.04.18

ZONE DE RACCORDEMENT


ZONE À REFAIRE / BÉTON DÉSACTIVÉ
ERREUR implatation du mobilier urbain lors de la réalisation de la séquence B

ACCES PLAGE SÉQUENCE B RÉVISÉE

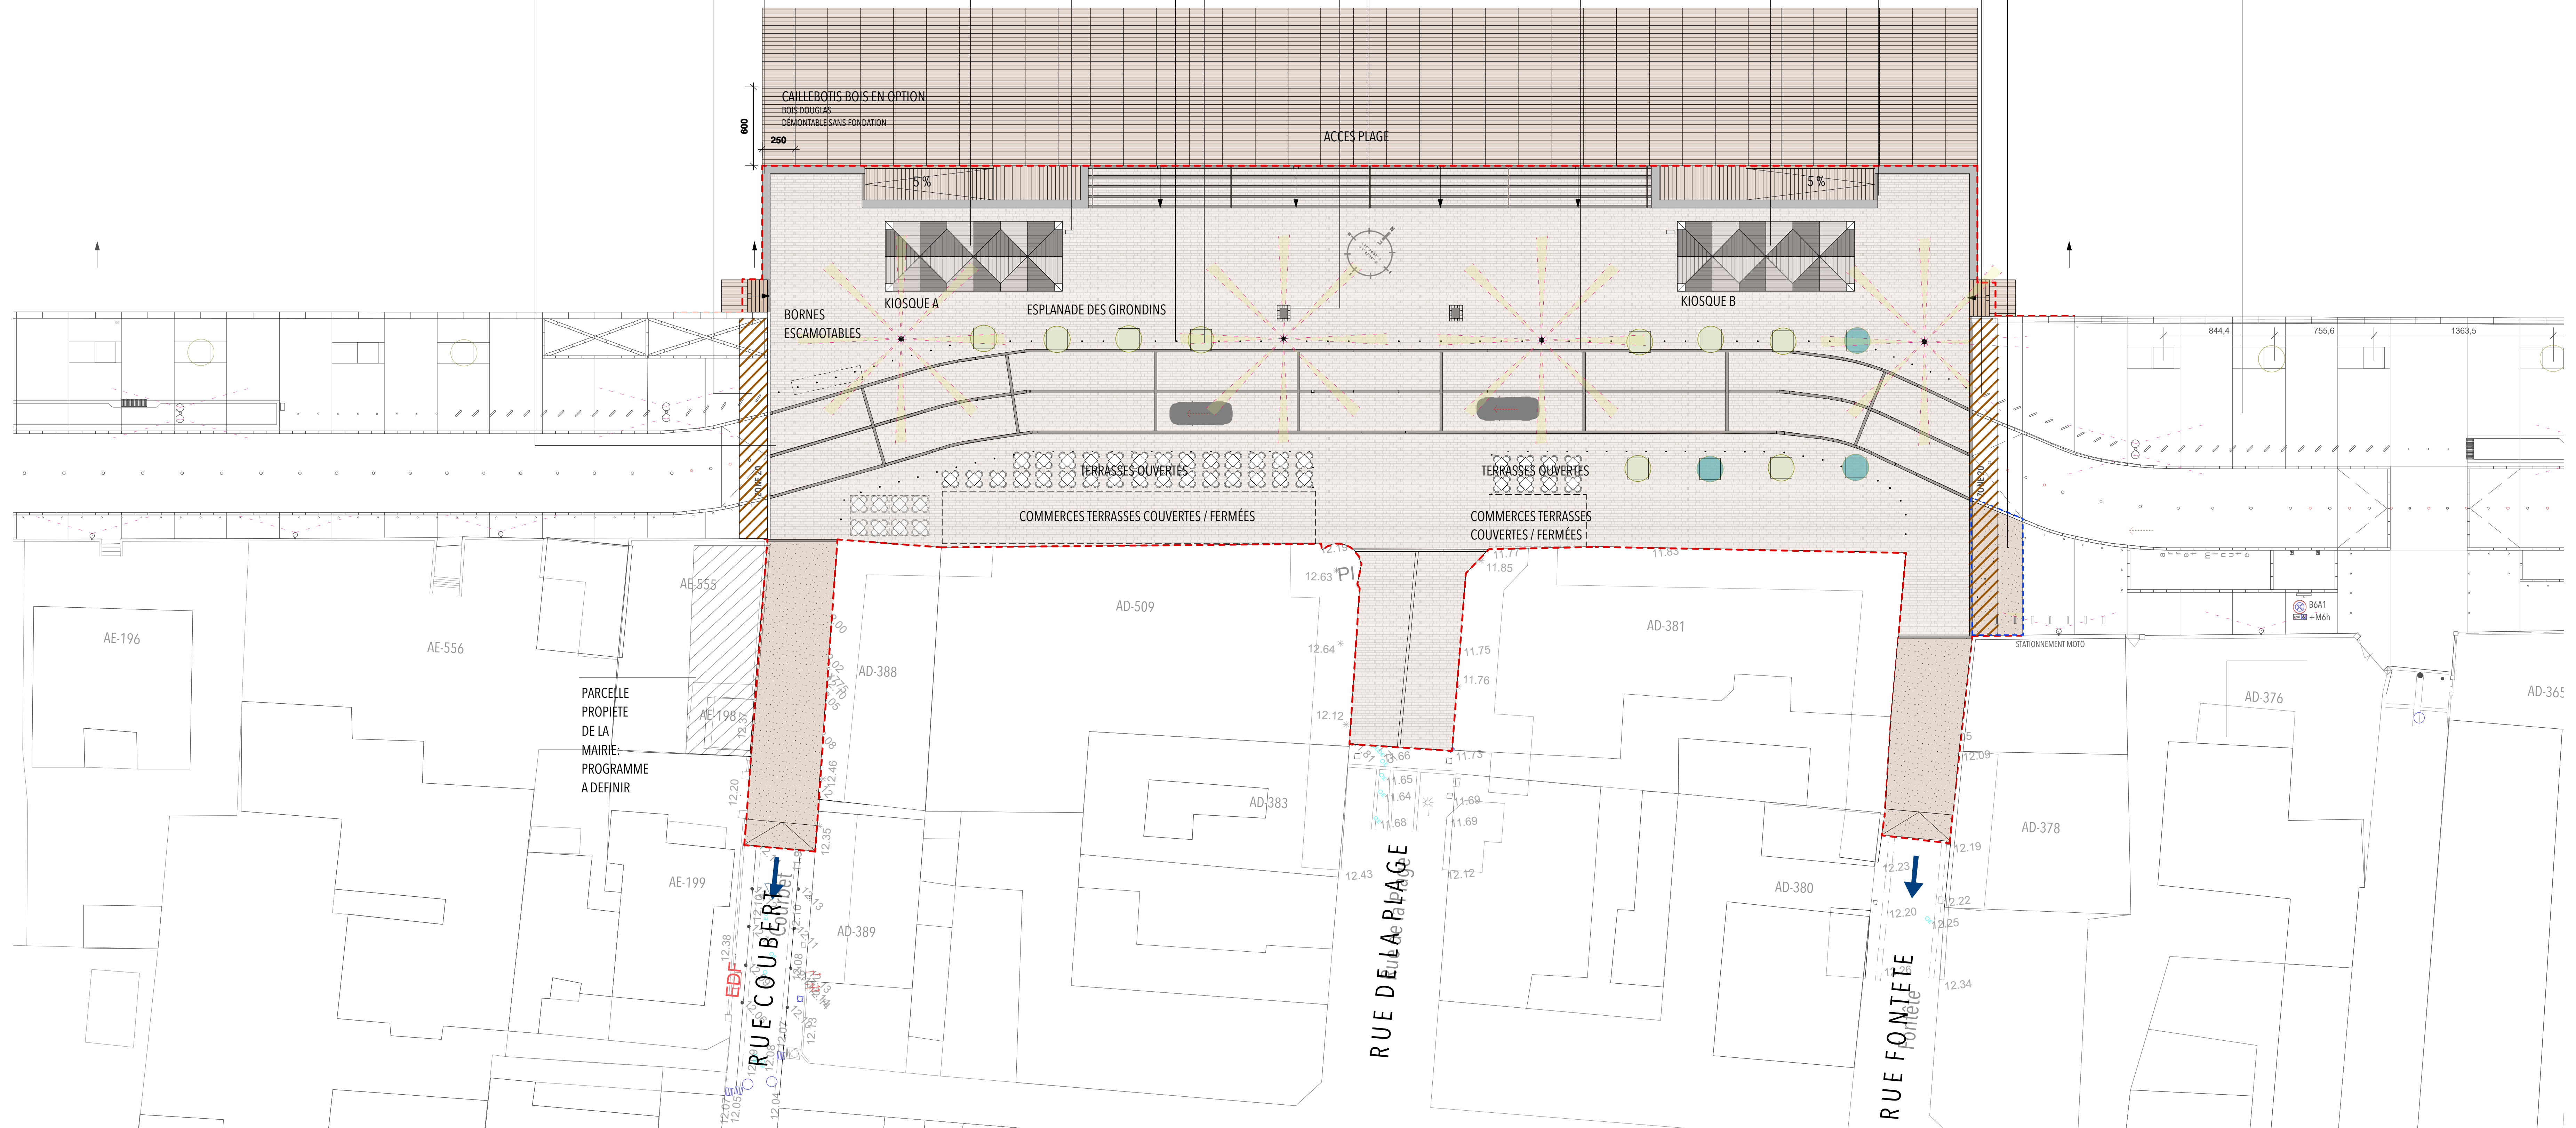

LÉGENDE

ESPACE VERT	ENROBE	BETON DESACTIVE	CAILLEBOTIS BOIS	PIED D'ARBRE	BANC JARDINIÈRE	JARDINIÈRE	ARBRE EXISTANT	ARBRE A PLANTER	POTELETS	KIOSQUES INDIVIDUELS
MURET	ARCEAUX VELO	PANNEAU SIGNALISATION	MARCAGE SOL SIGNALISATION	GRILLES AVALOIR	ACCES EXISTANT PARCELLE	CLOUS DE SEPARATION REFLECHISSANTS	POTELETS SUPPORT BARRIERES	CLOUS DE SEPARATION	CORBAILLE	MATS LUMIERE

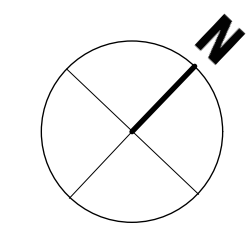

<p>FDM SOULAC REHABILITATION DU FRONT DE MER Front de mer (du bd. Charcot à l'Av. le Cordouan)</p> <p>MATRISE D'OUVRAGE MAIRIE DE SOULAC SUR MER 2, rue de l'Église de Vies 33180 SOULAC SUR MER</p>	<p>BENAYOUN ARCHITECTES 51 rue des Chartreux 33000 Bordeaux</p> <p>Tl : 05 56 69 67 00 Fax : 05 56 69 20 69 agence@benayounarchitectes.archi</p>	<p>20/07-16 CRÉATION 16-07-2020 MODIFICATION 29-07-2020 ÉCHELLE 1/200</p> <p>DCE TRANCHE #02</p>	<p>PLANS GÉNÉRAUX AMÉNAGEMENT GÉNÉRAL SÉQUENCE D 10.02 D</p>
--	---	--	---