



Façade Est

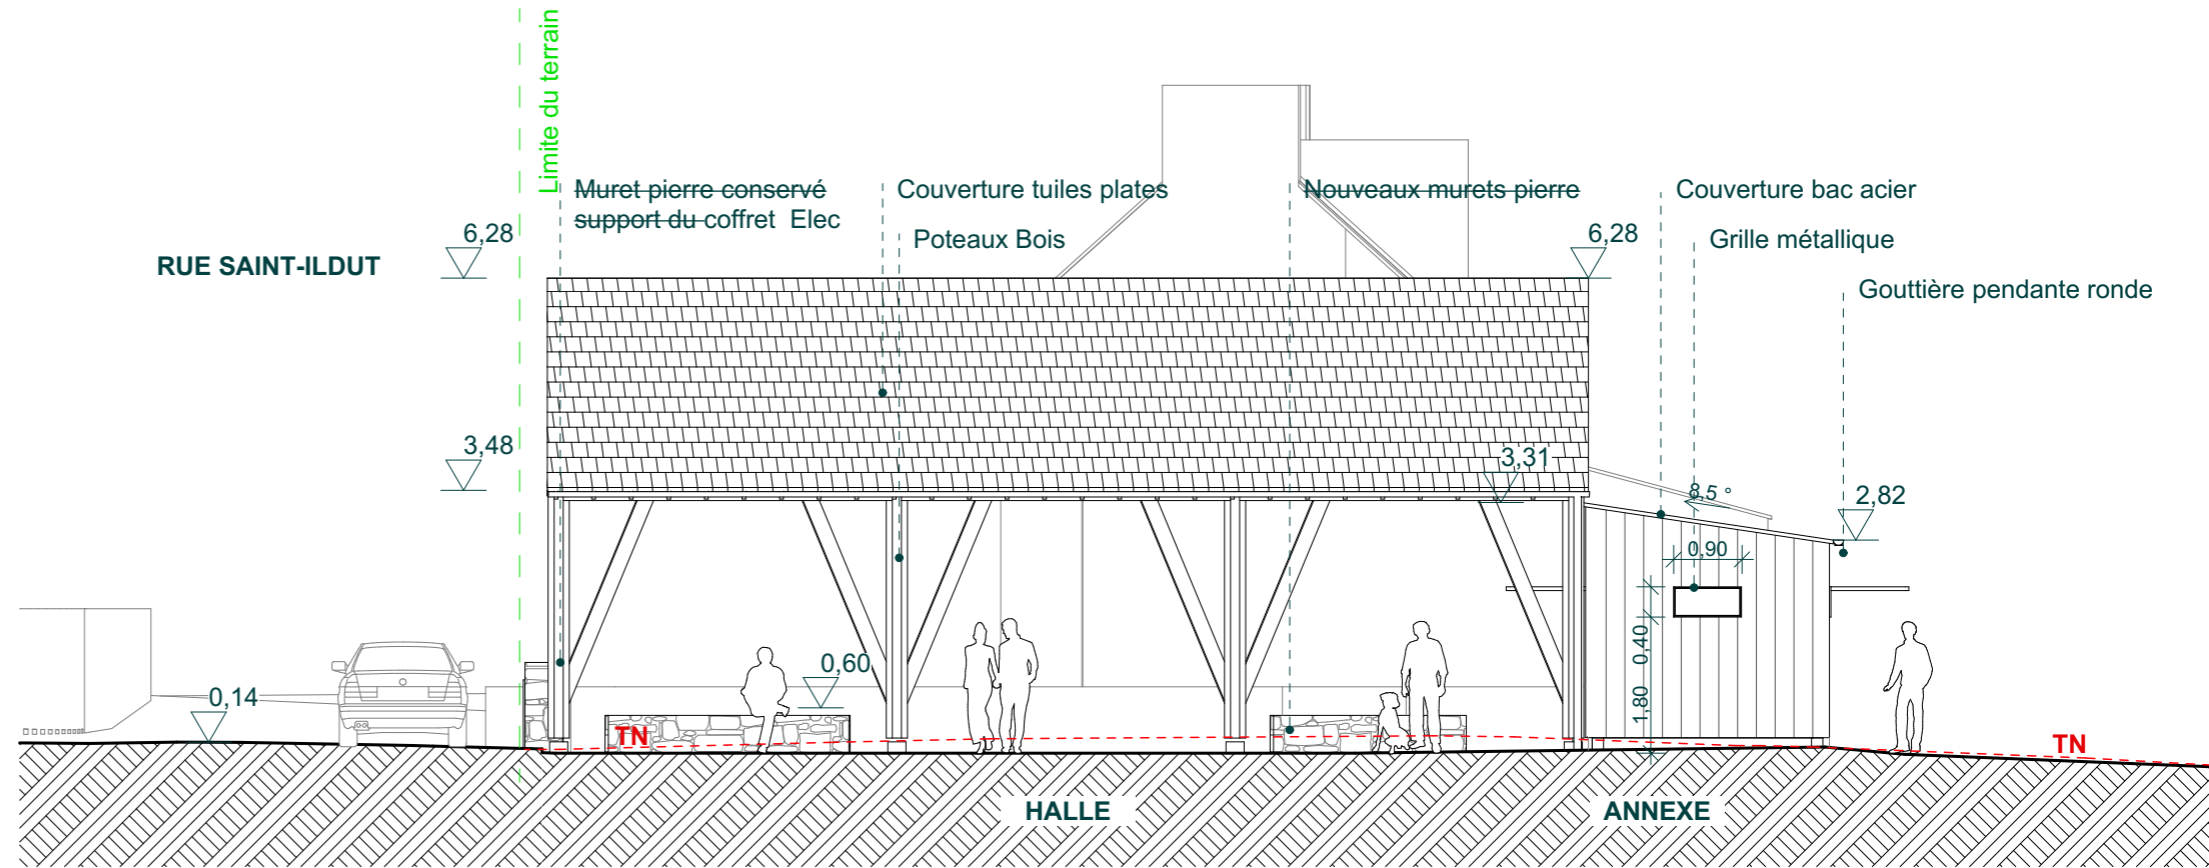

Façade Nord

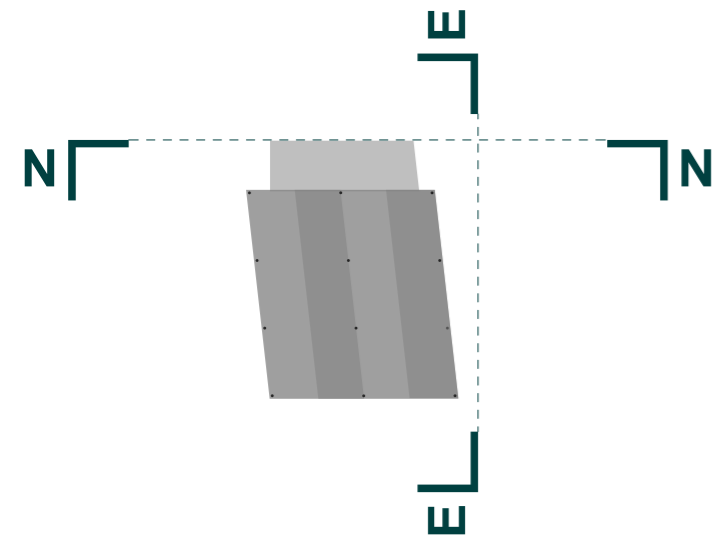