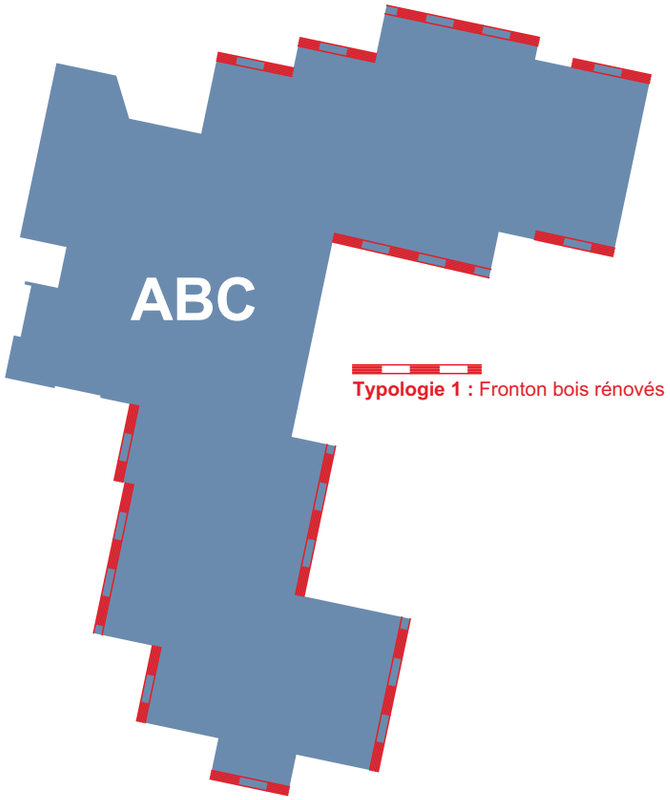

Plan de repérage des frontons bois à remplacer

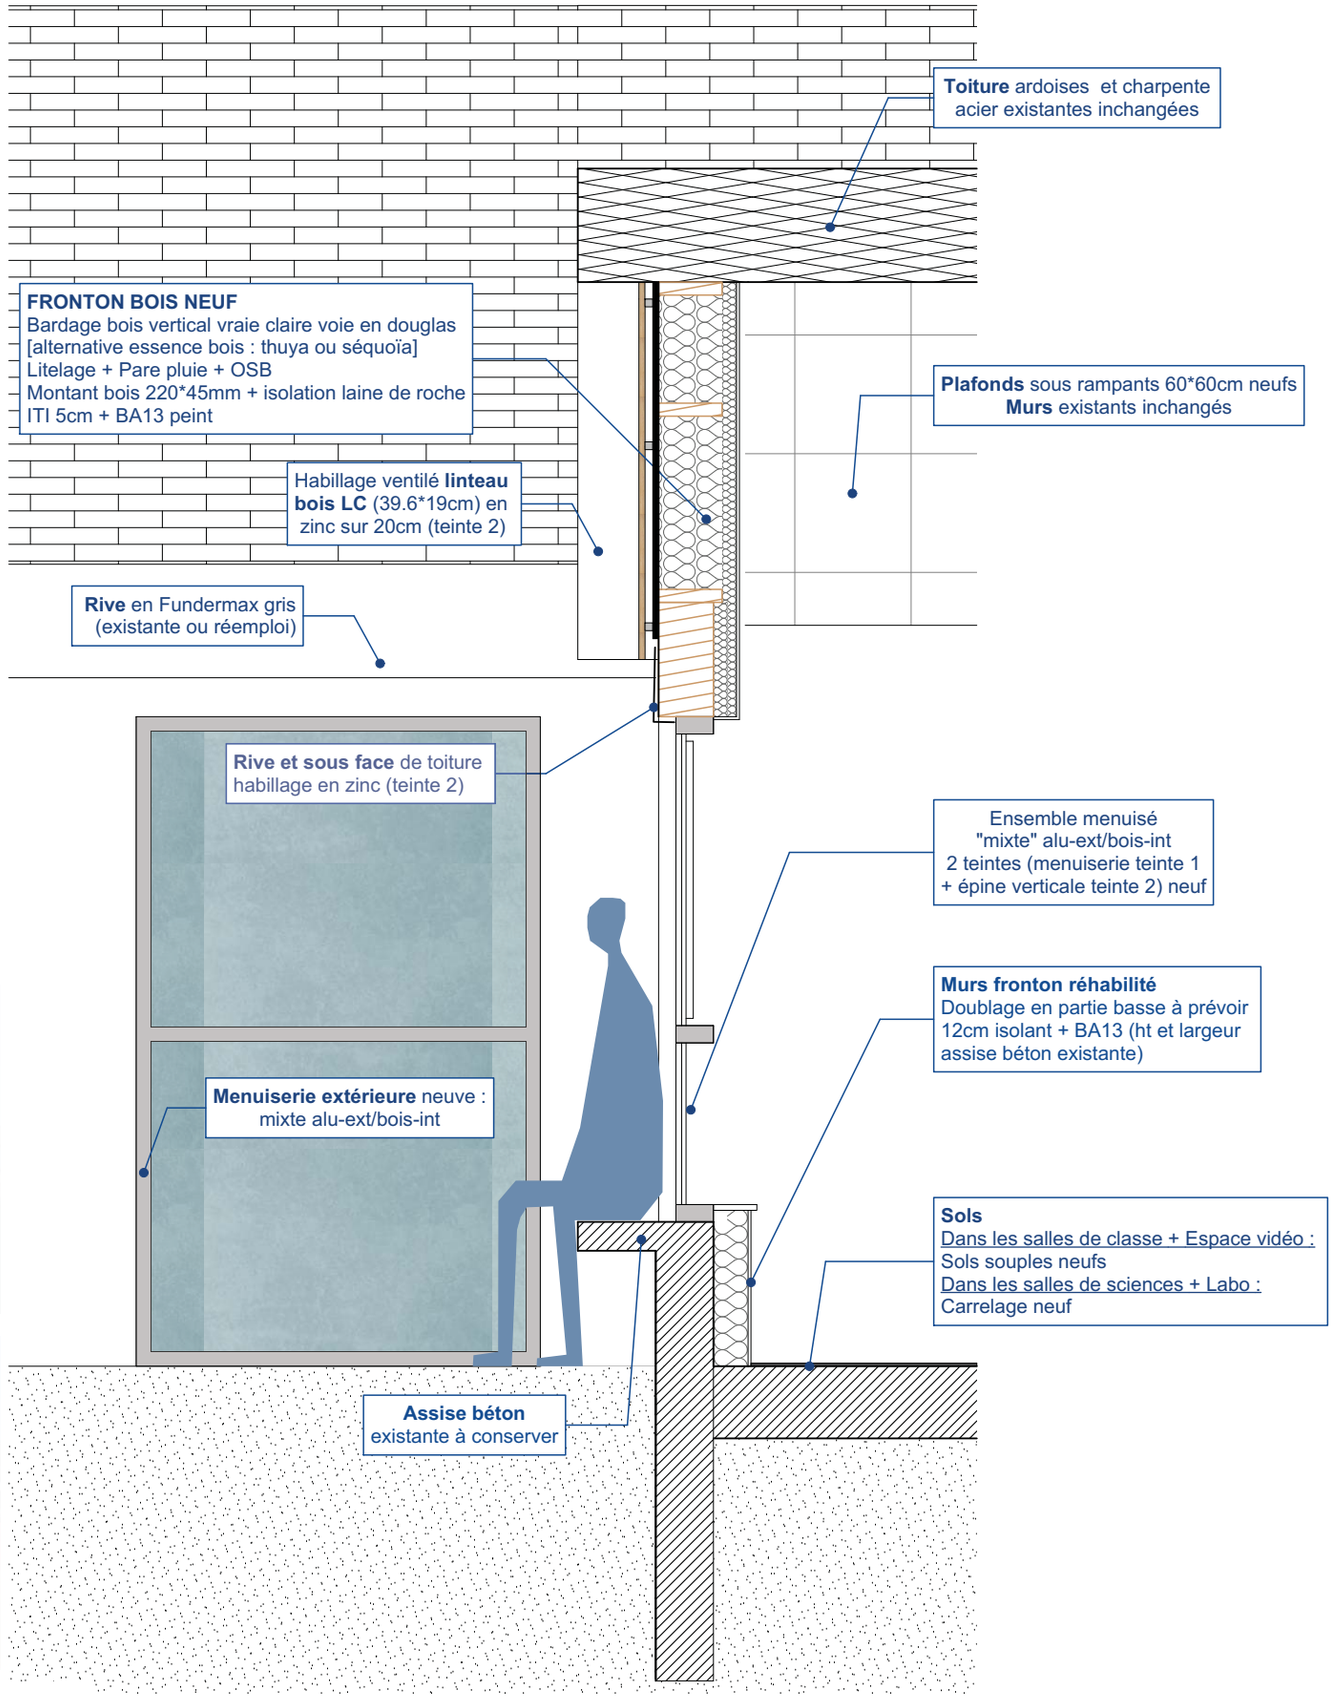

 

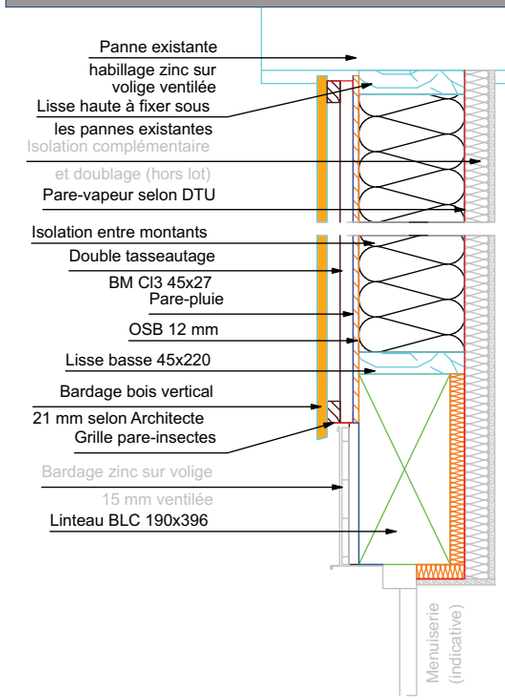

Détail fronton bois QSB
bureau d'études structure bois