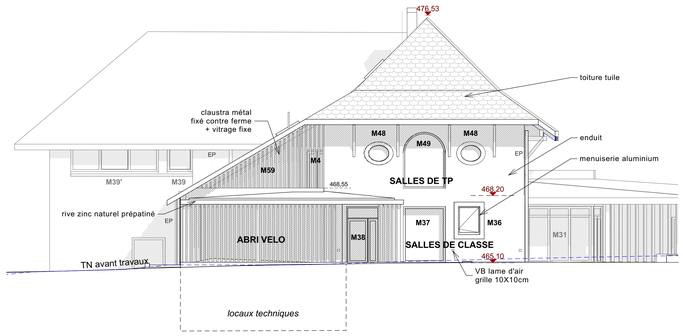

Façade 01 - La Grange pignon ouest

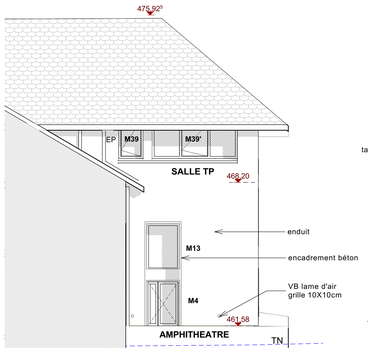

Façade 08

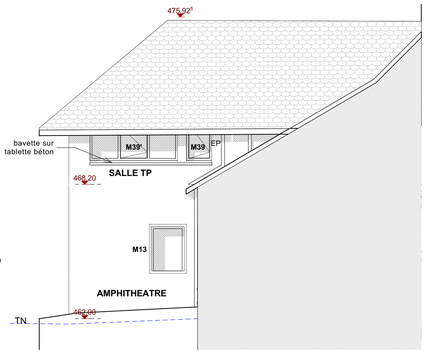

Façade 09

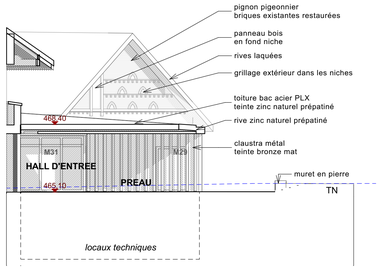

Façade 02 - Extension Hall d'entrée

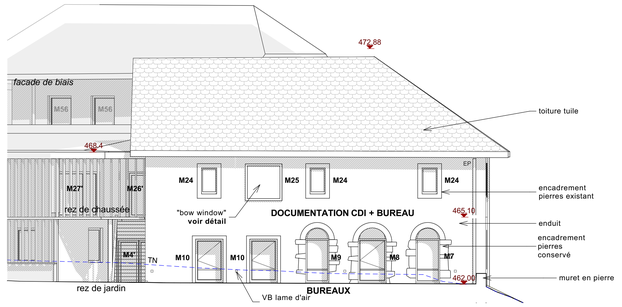

Façade 04 - L'annexe façade sud

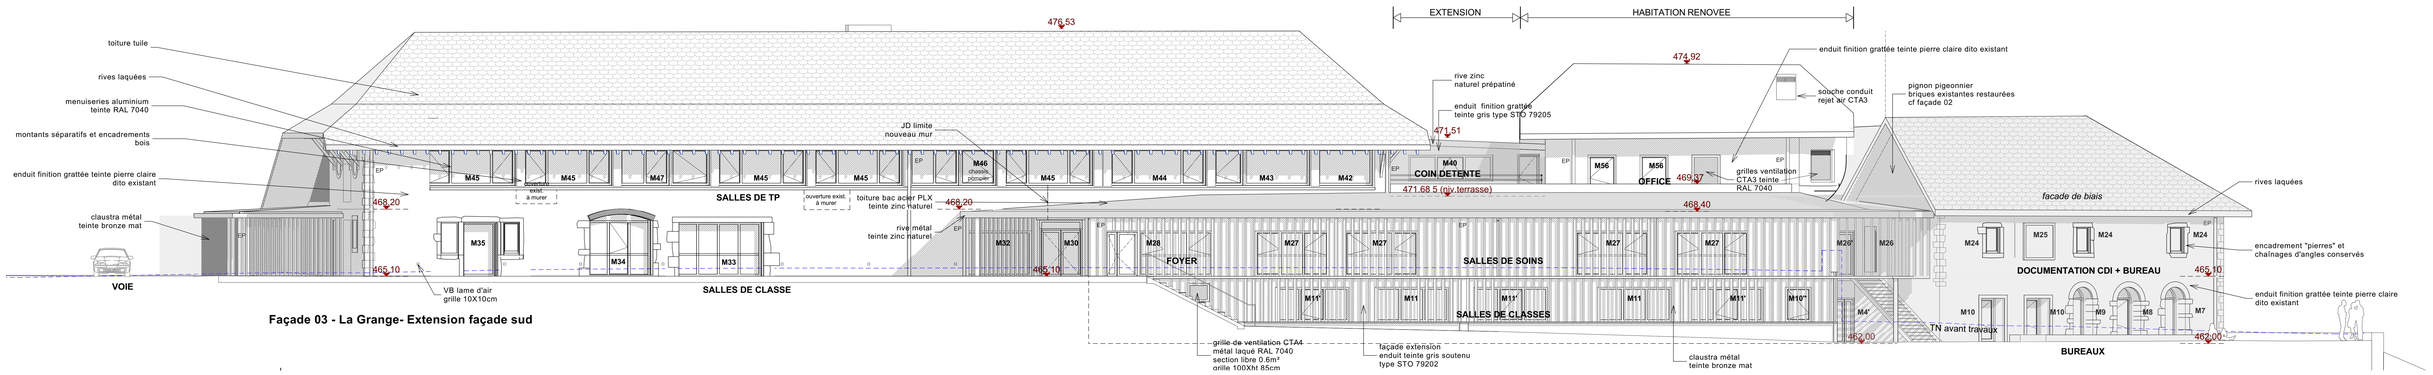

Façade 03 - La Grange- Extension façade sud

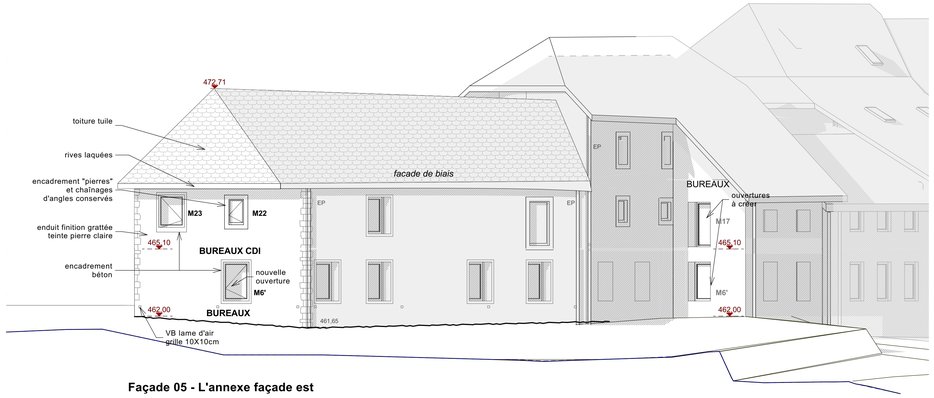

Façade 05 - L'annexe façade est

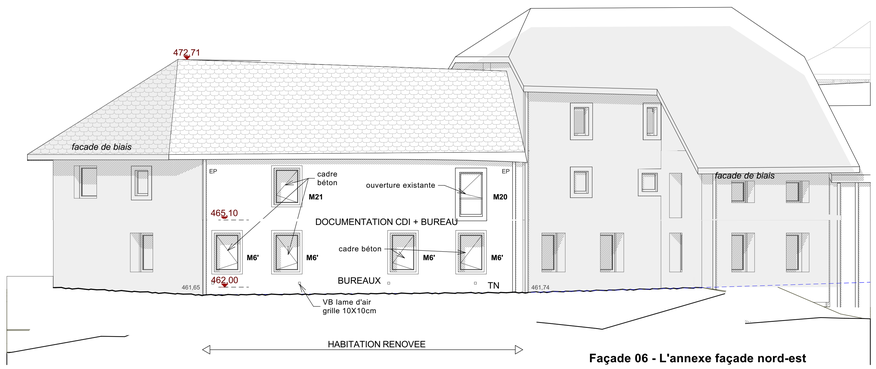

Façade 06 - L'annexe façade nord-est

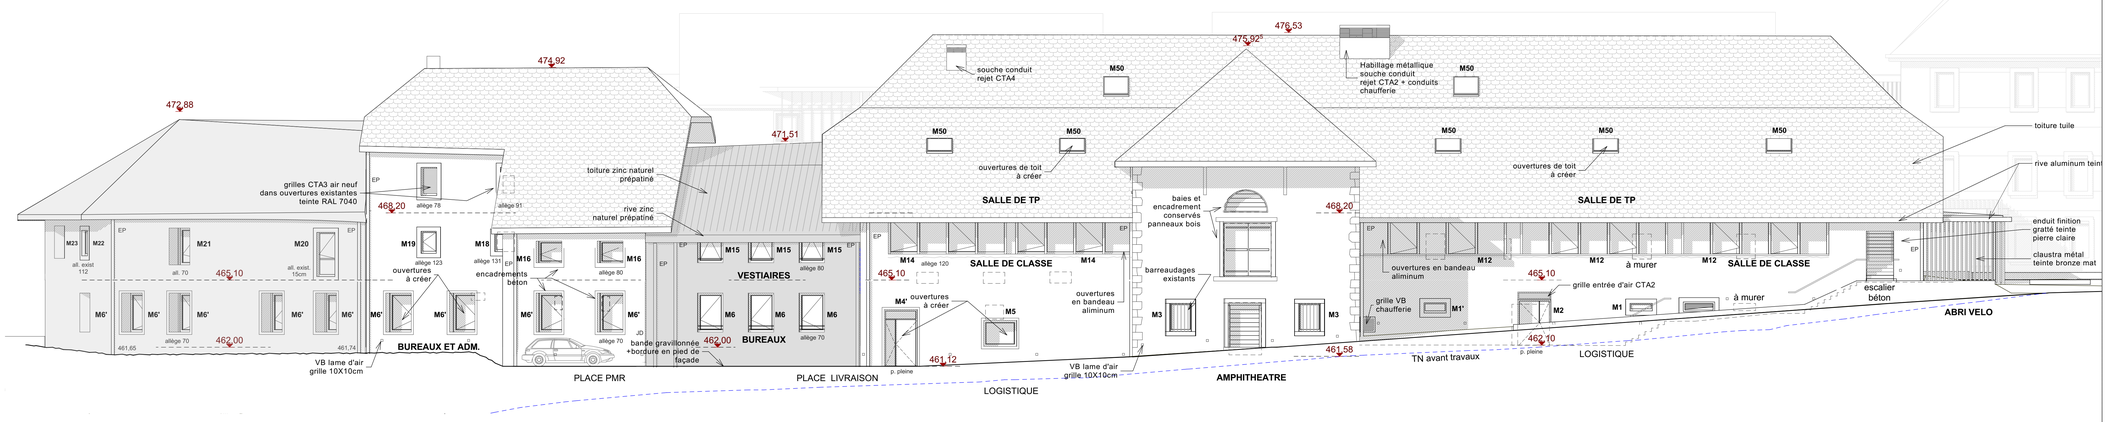

Façade 07 - La Grange façade nord

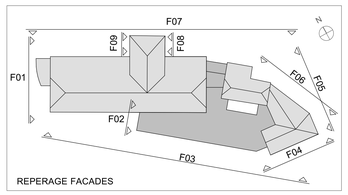

Centre Hospitalier Annecy Genevois

SITE EPAGNY METZ-TESSY

Terrain sis impasse du Château 74330 Epagny Metz-Tessy

PROJET

Lot 1 - La Ferme - IFSI

CITINEA ARTELIA [ATELIER WOLFF & ASSOCIÉS]

PRO
N° **9**
Date 21/05/2019
Nom
Visa

FACADES
ech : 1-100

IND	DATE	PREPARATION	APPROBATION INTERNE	MODIFICATIONS / OBSERVATIONS

CHANTIER	SITUATION	EMETTEUR	TYPE DE PLAN	N° PAGES