




Coupe BB

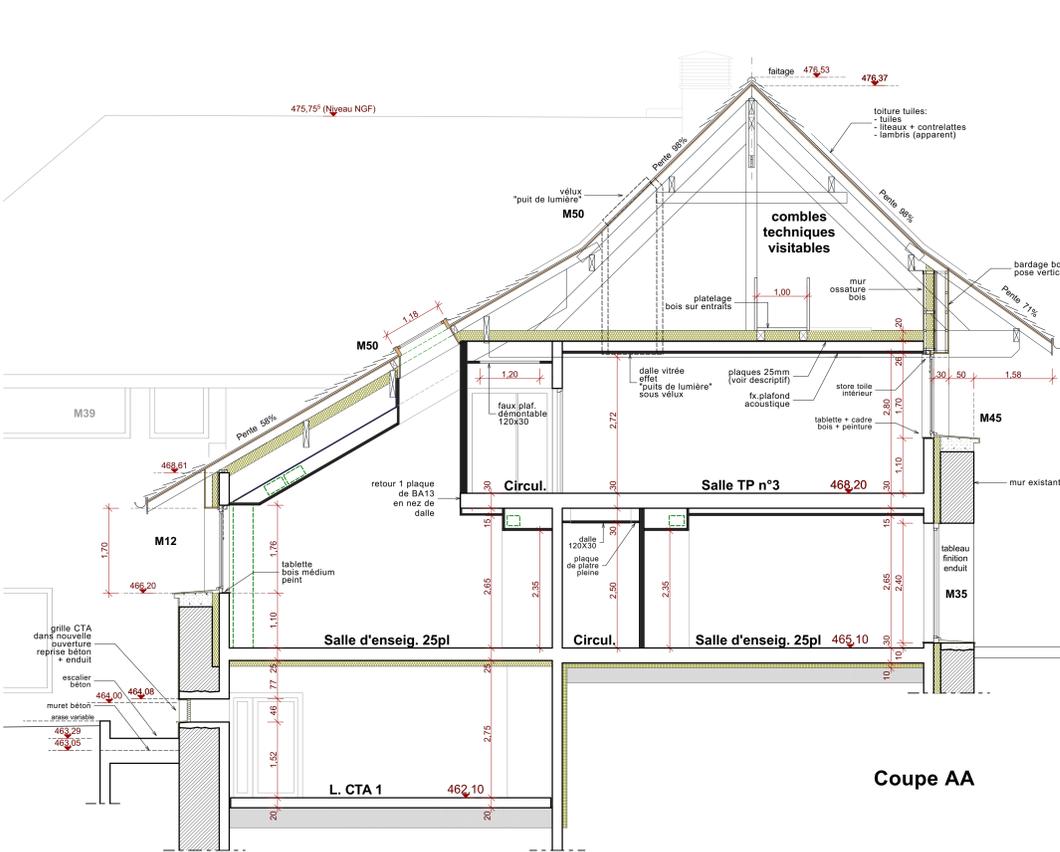


Coupe AA

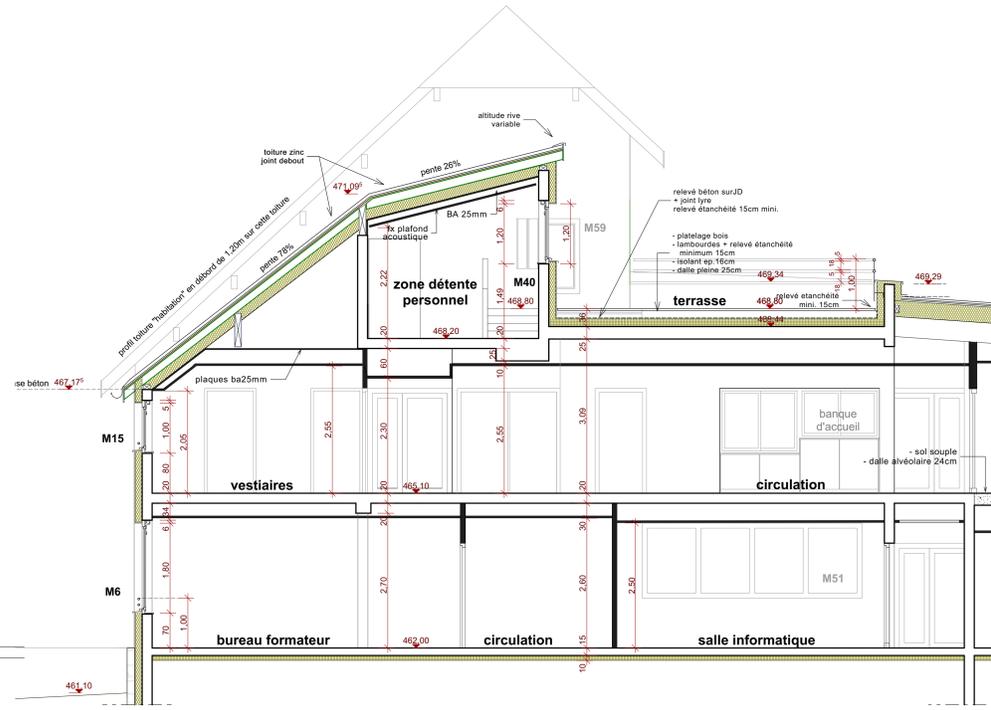

Coupe CC

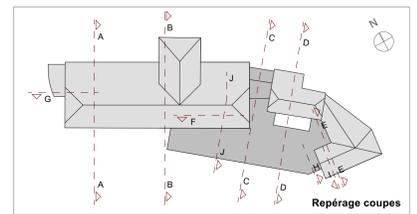

Repérage coupes

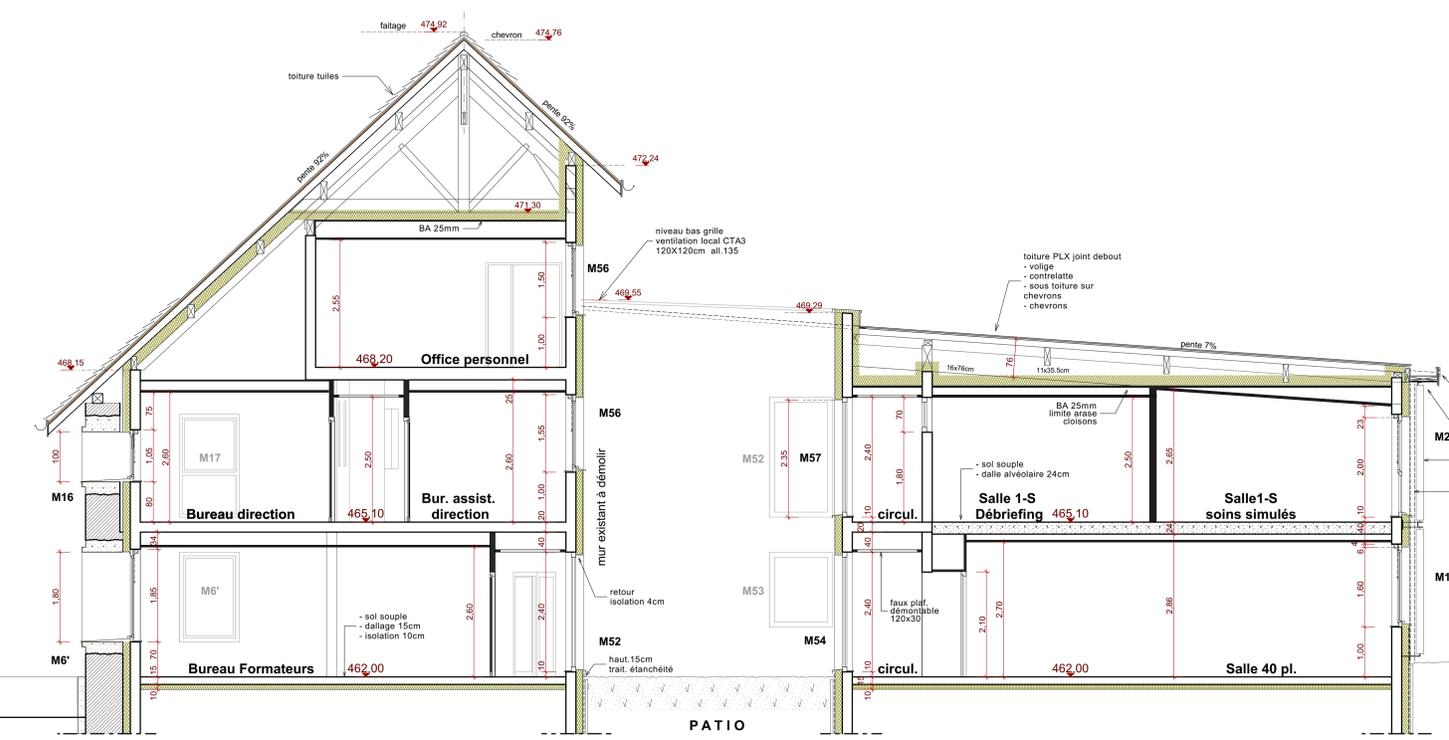

Coupe DD

Centre Hospitalier Anney Genevois

**SITE EPAGNY METZ-TESSY**  
Terrain sis impasse du Château 74330 Epagny Metz-Tessy

**PROJET**  
**Lot 1 - La Ferme - IFSI**

PRO N° <b>08 - 1</b>	COUPES A, B, C, D	Date 21/05/2019	ech : 1-50
IND. DATE. PREPARATION. APPROBATION INTERNE. MODIFICATIONS / OBSERVATIONS.			
CHANTIER. SITUATION. EMETTEUR. TYPE DE PLAN. N° PAGES.			