







Allée des imprimeurs & Square des merveilles / **PERGOLA VUE ISOMÉTRIQUE**

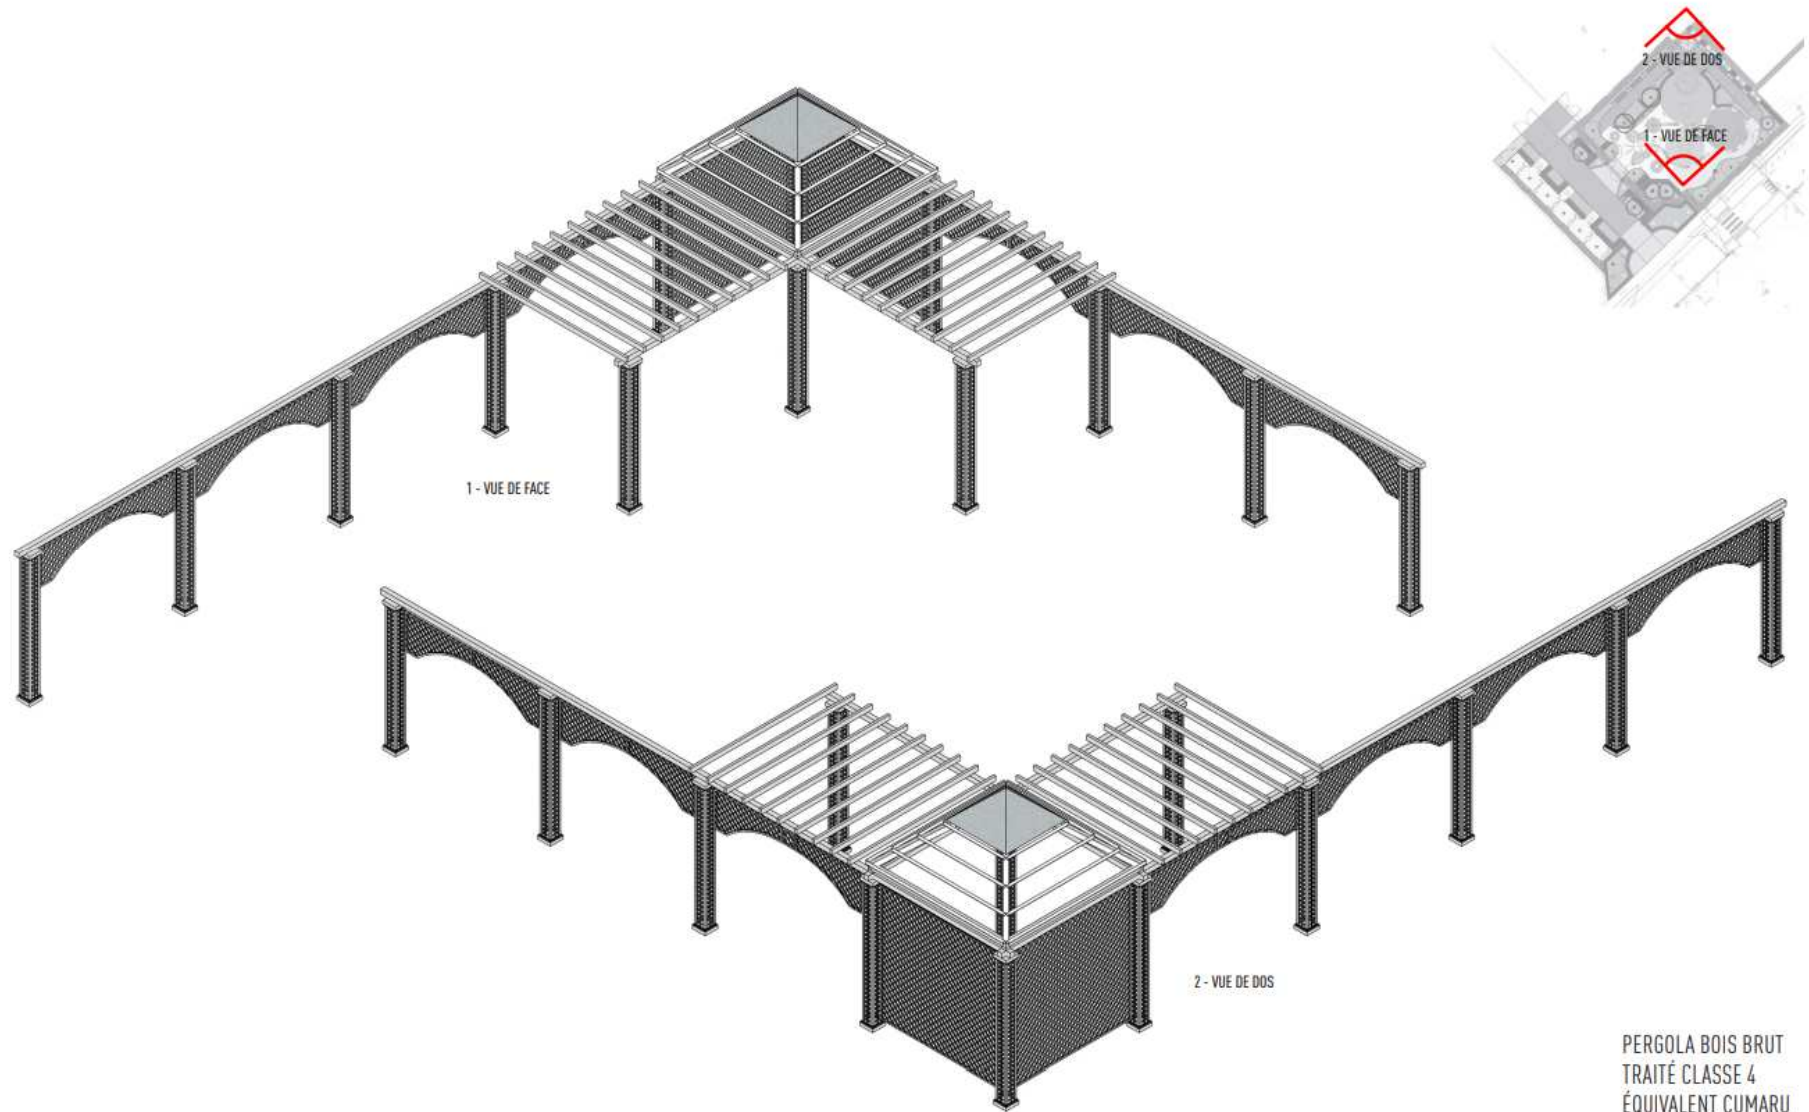

PERGOLA BOIS BRUT
TRAITÉ CLASSE 4
ÉQUIVALENT CUMARU

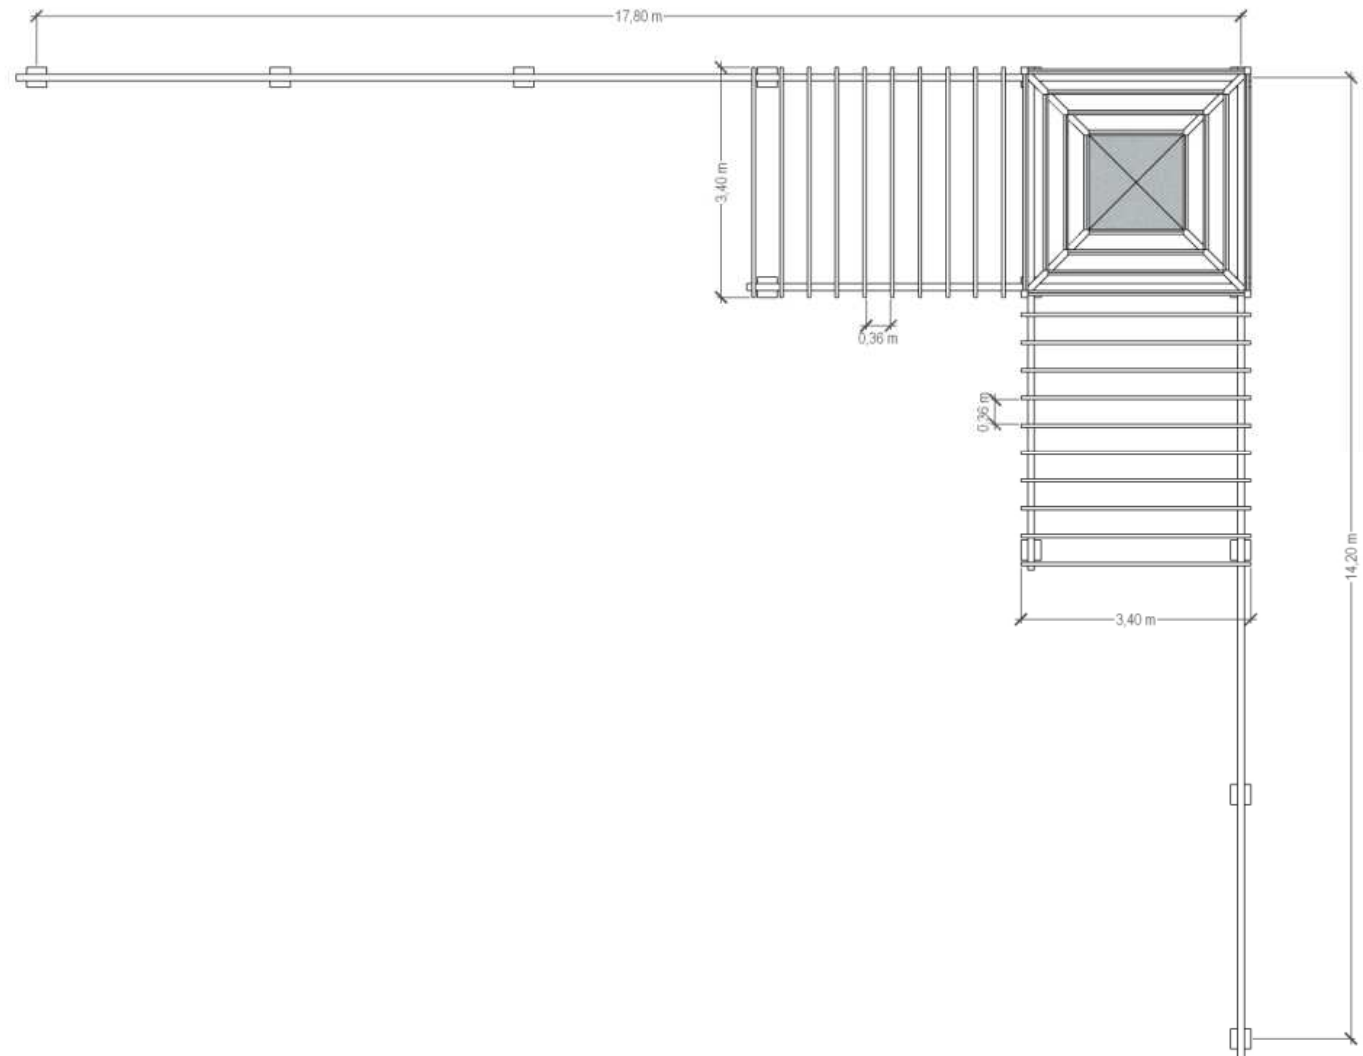

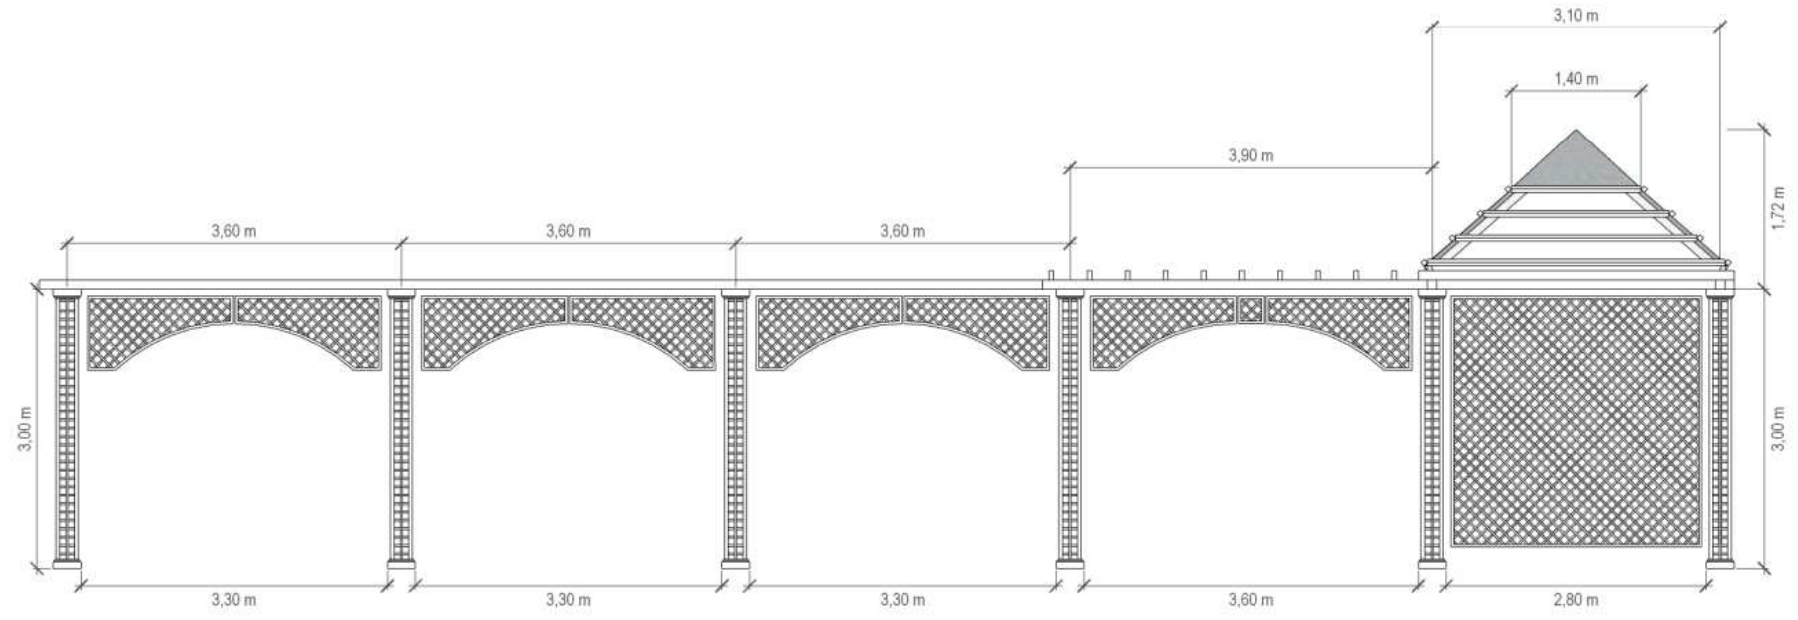

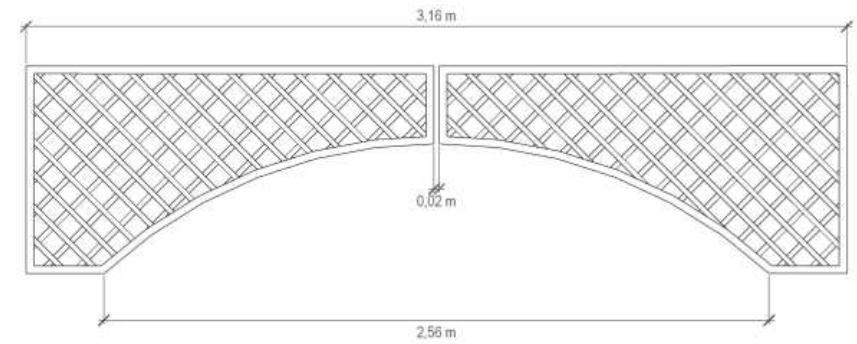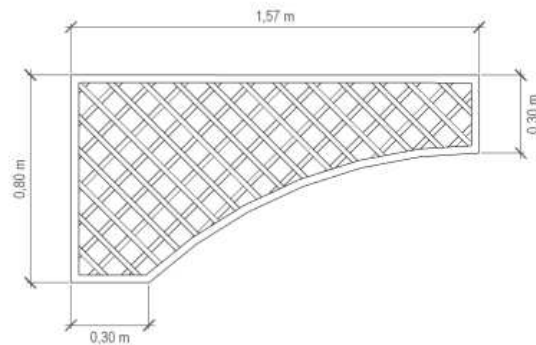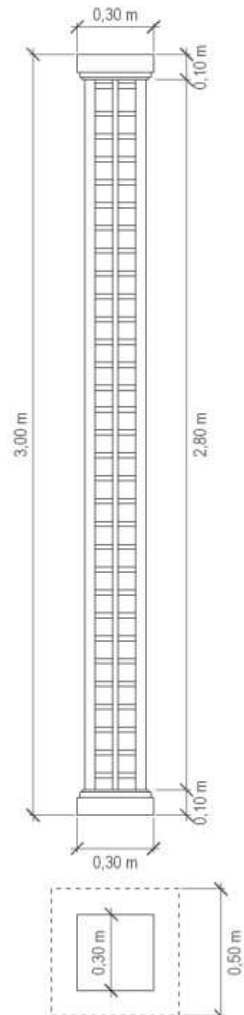

MAILLE INTÉRIEUR 7CM
RECTILIGNE ET OBLIQUE

