


DA09 DETAILS SUR PORTE CHAMBRE 04

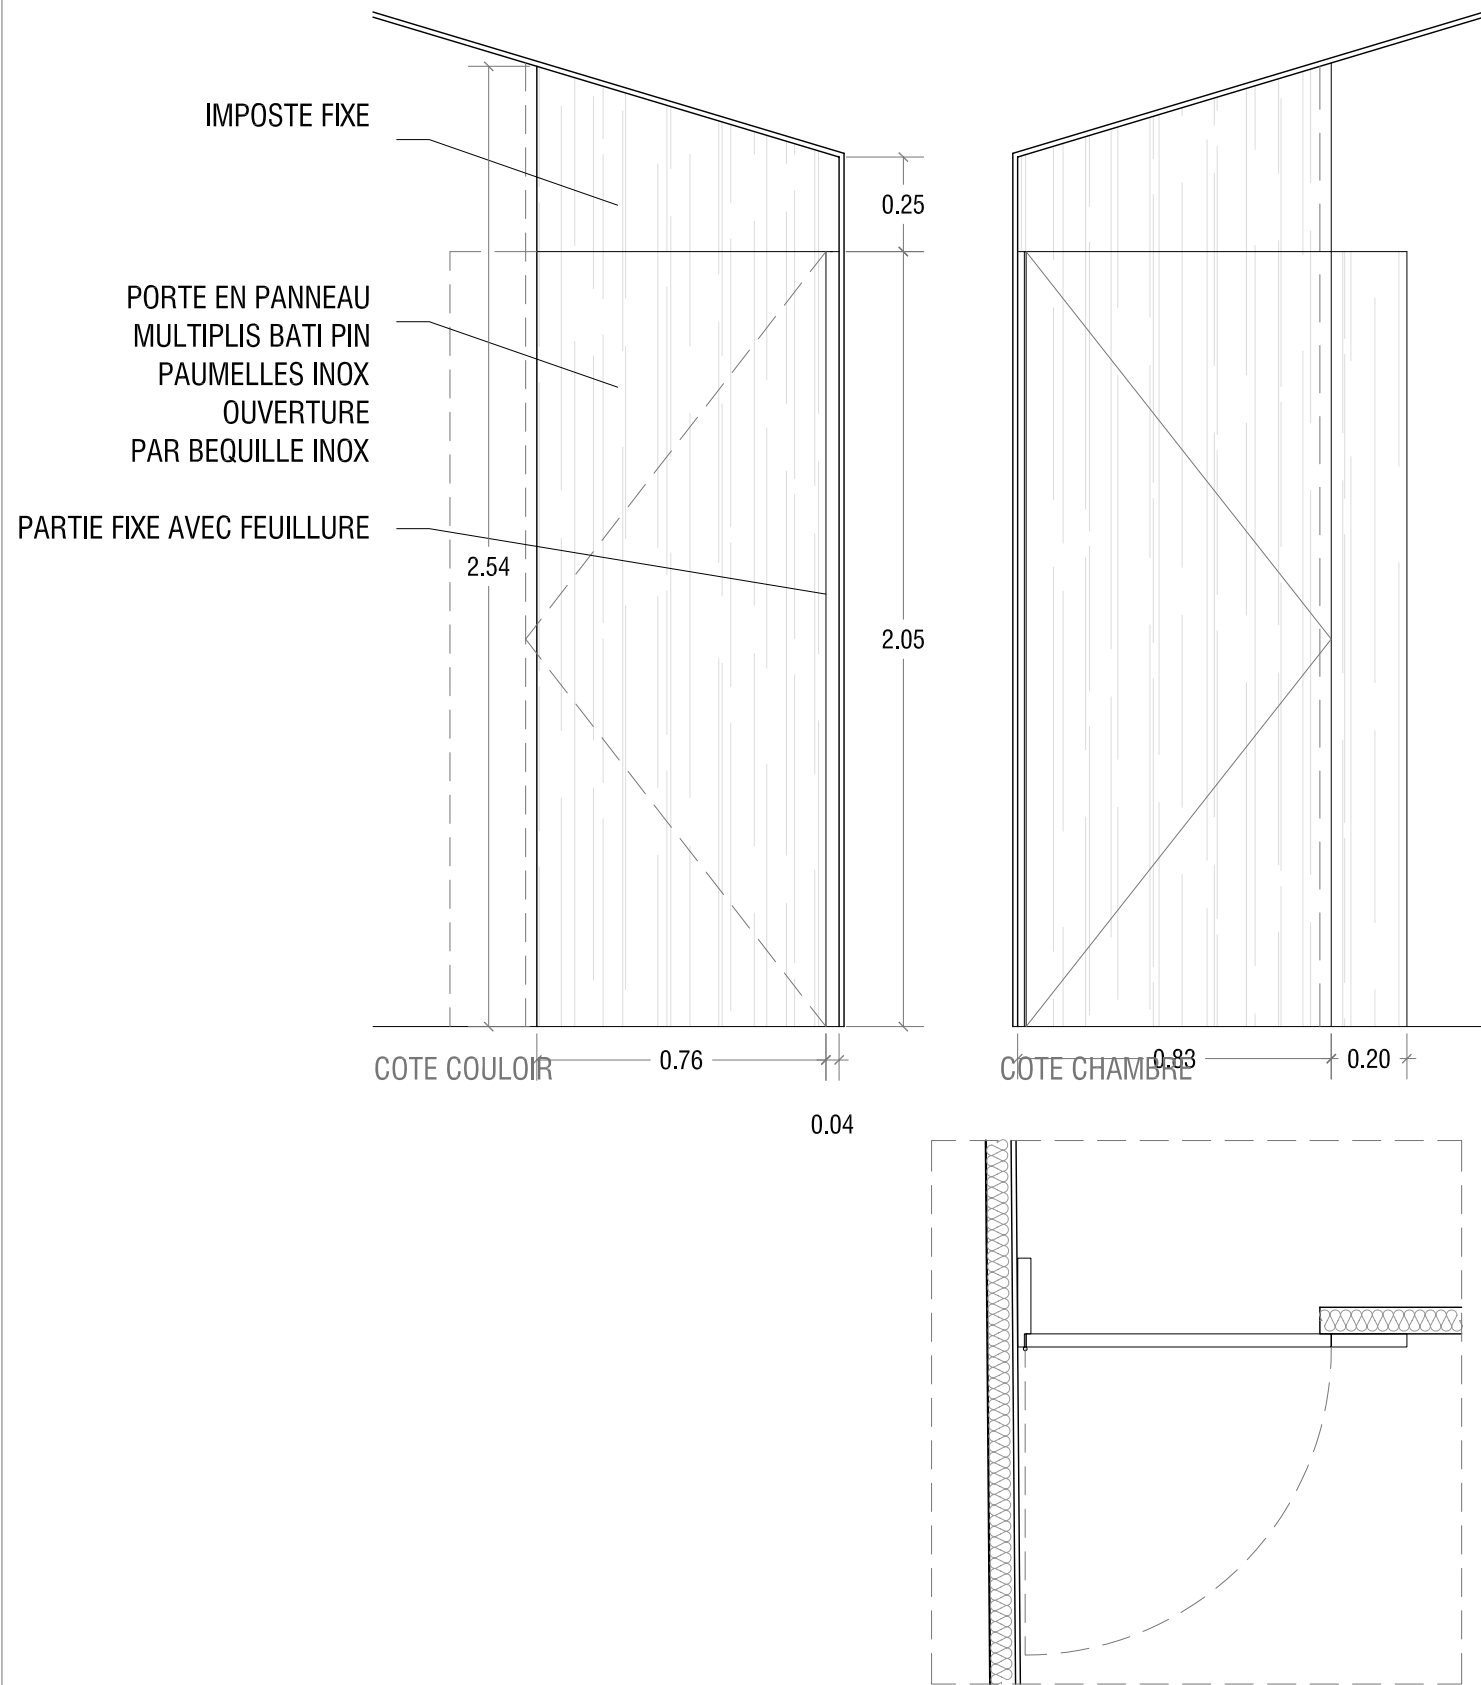

DA10 DETAIL SUR PORTE CHAMBRE 05

