Grand Prix la Tuile Terre Cuite Architendance / 30 LOGEMENTS A CROLLES
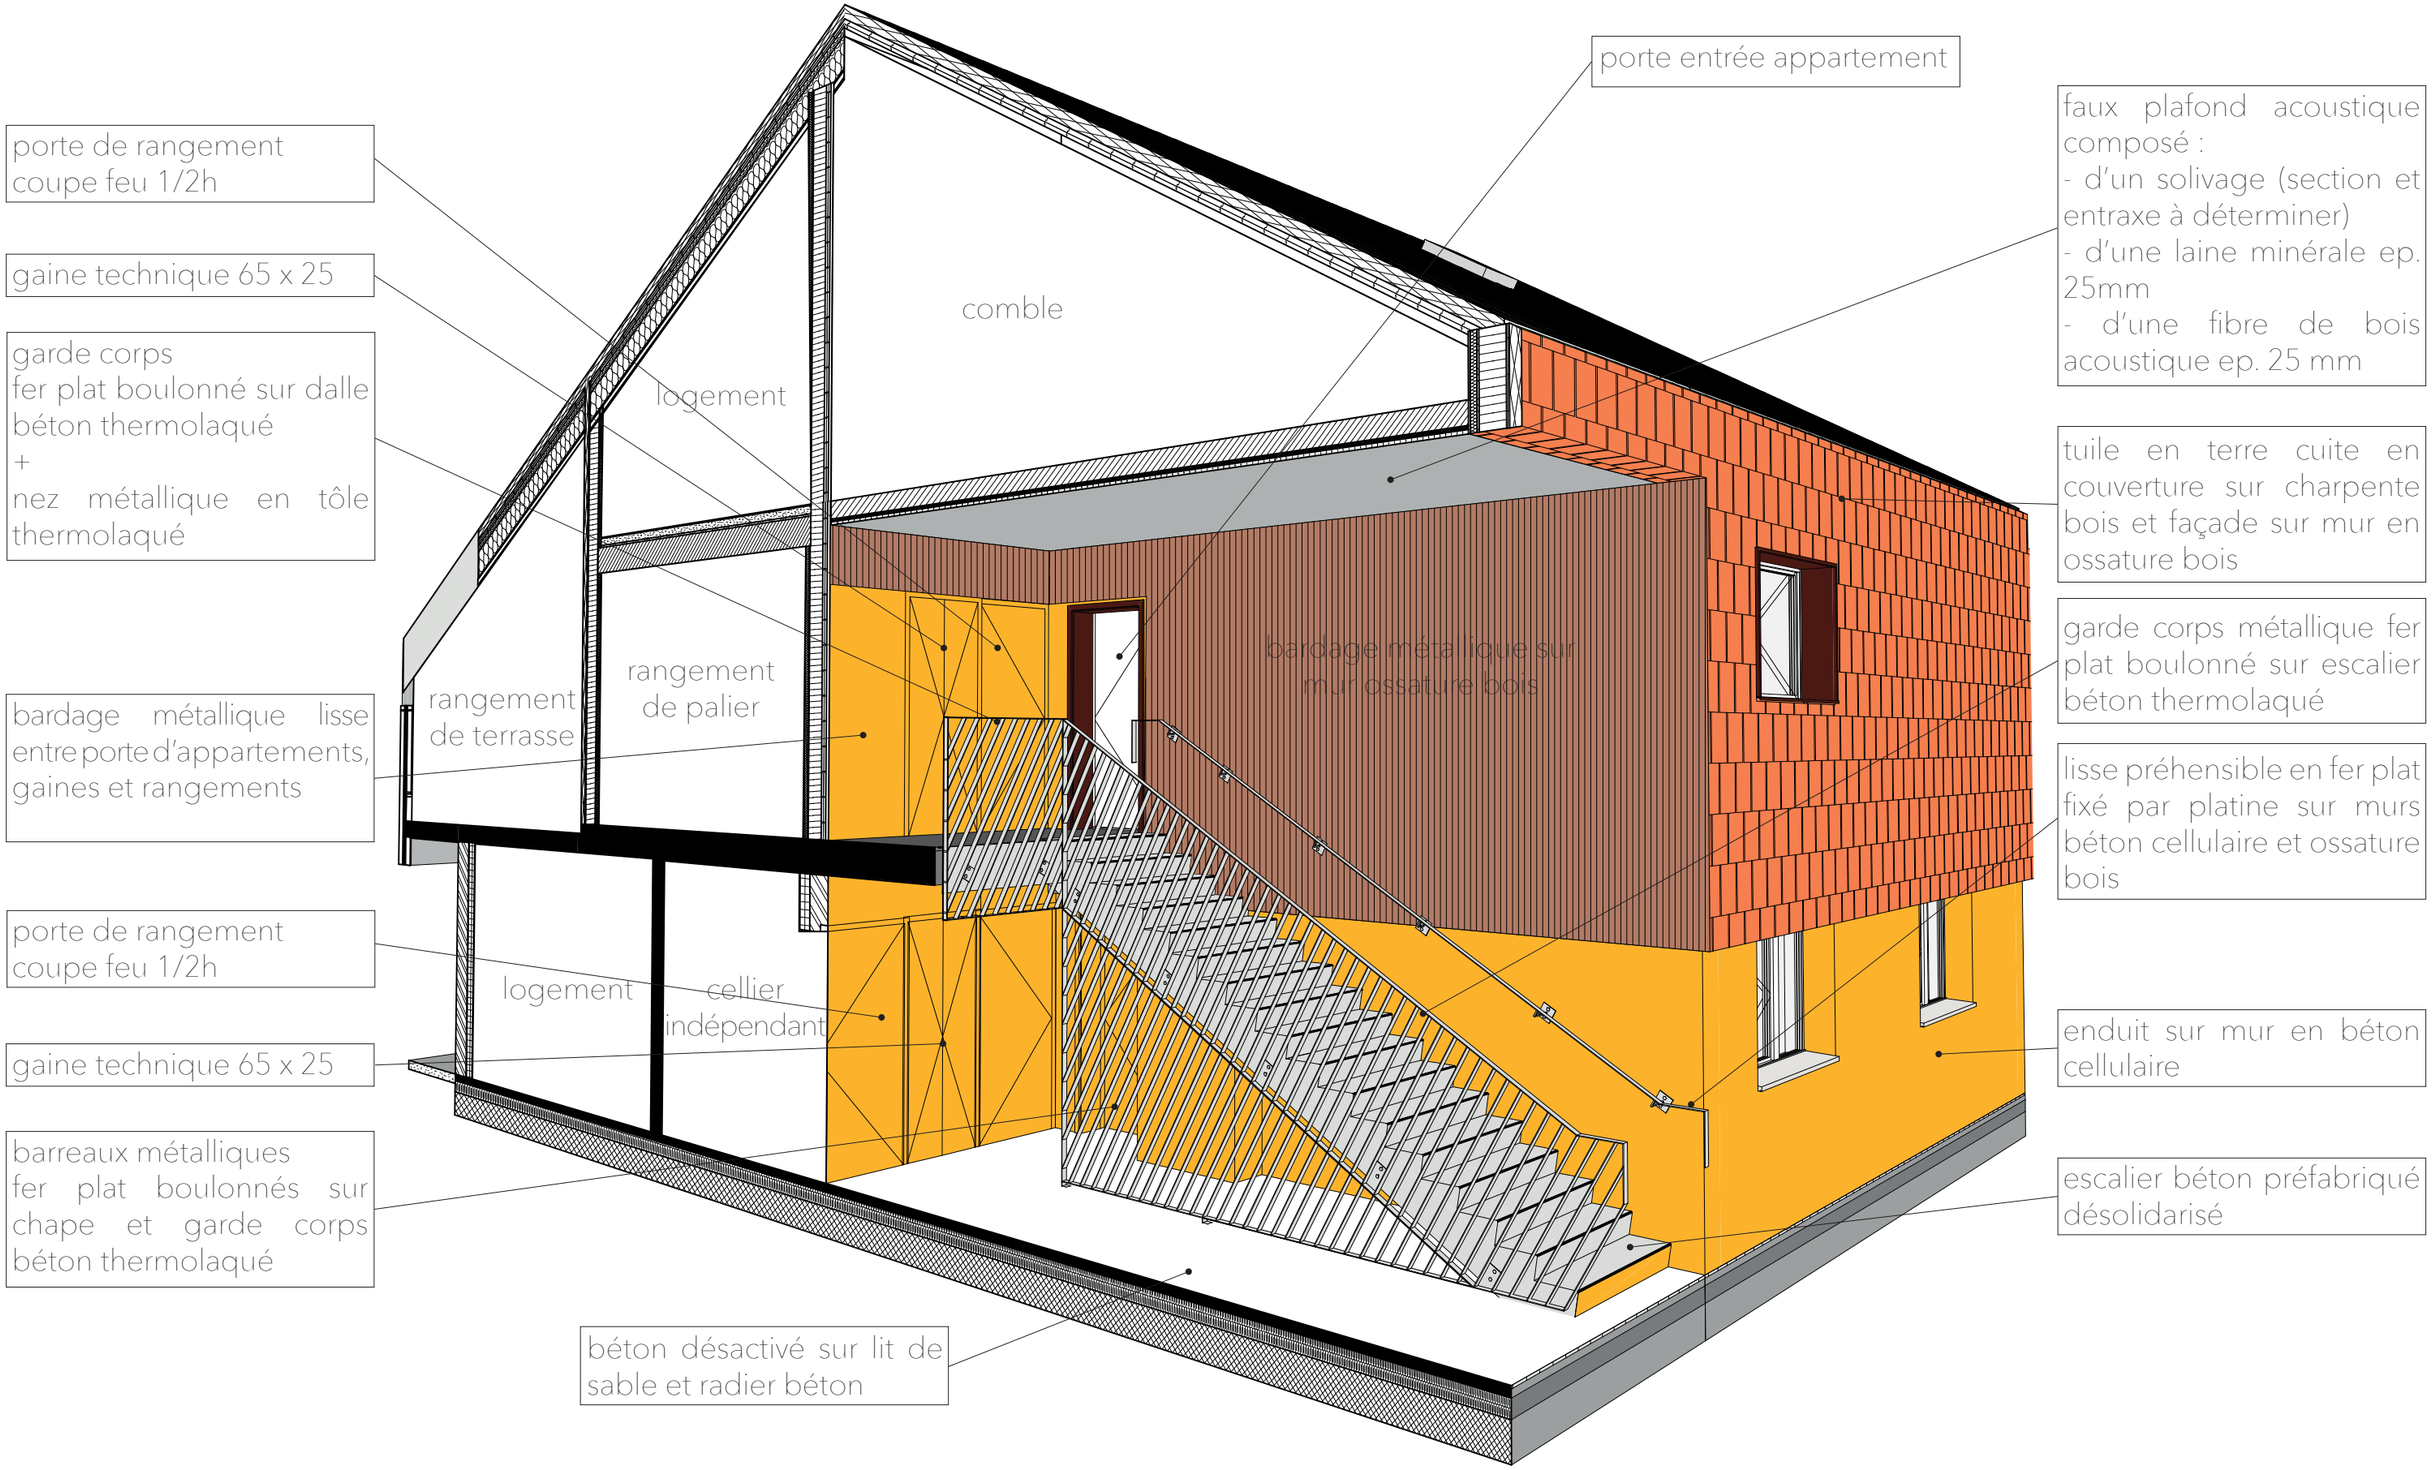
Coupe Perspective