


1.3

EPINAL MAISON DE L'HABITAT

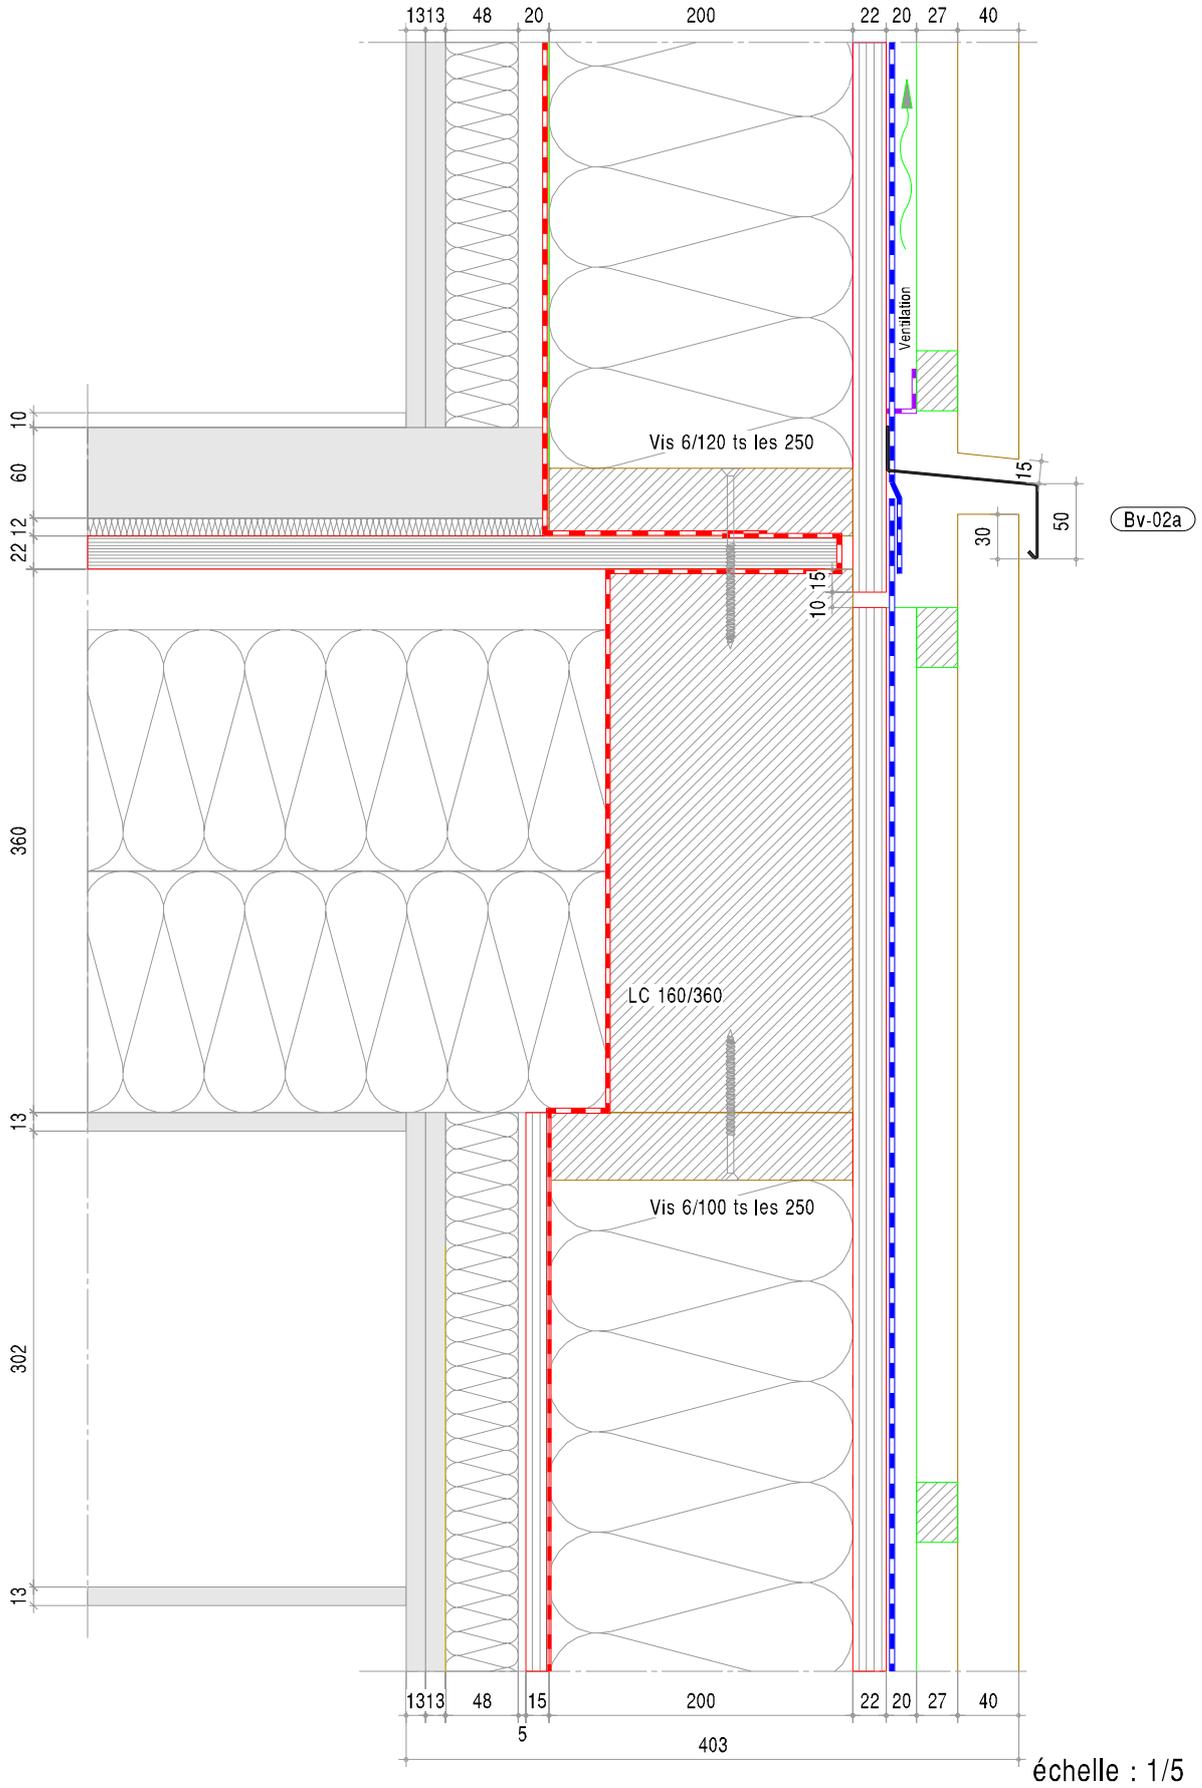

Le 07.09.2020

Ind I :12.05.2021 : MàJ réf bavette

Détail raccord plancher-mur bardage bois

