




PLAN DE TOITURE 1/50

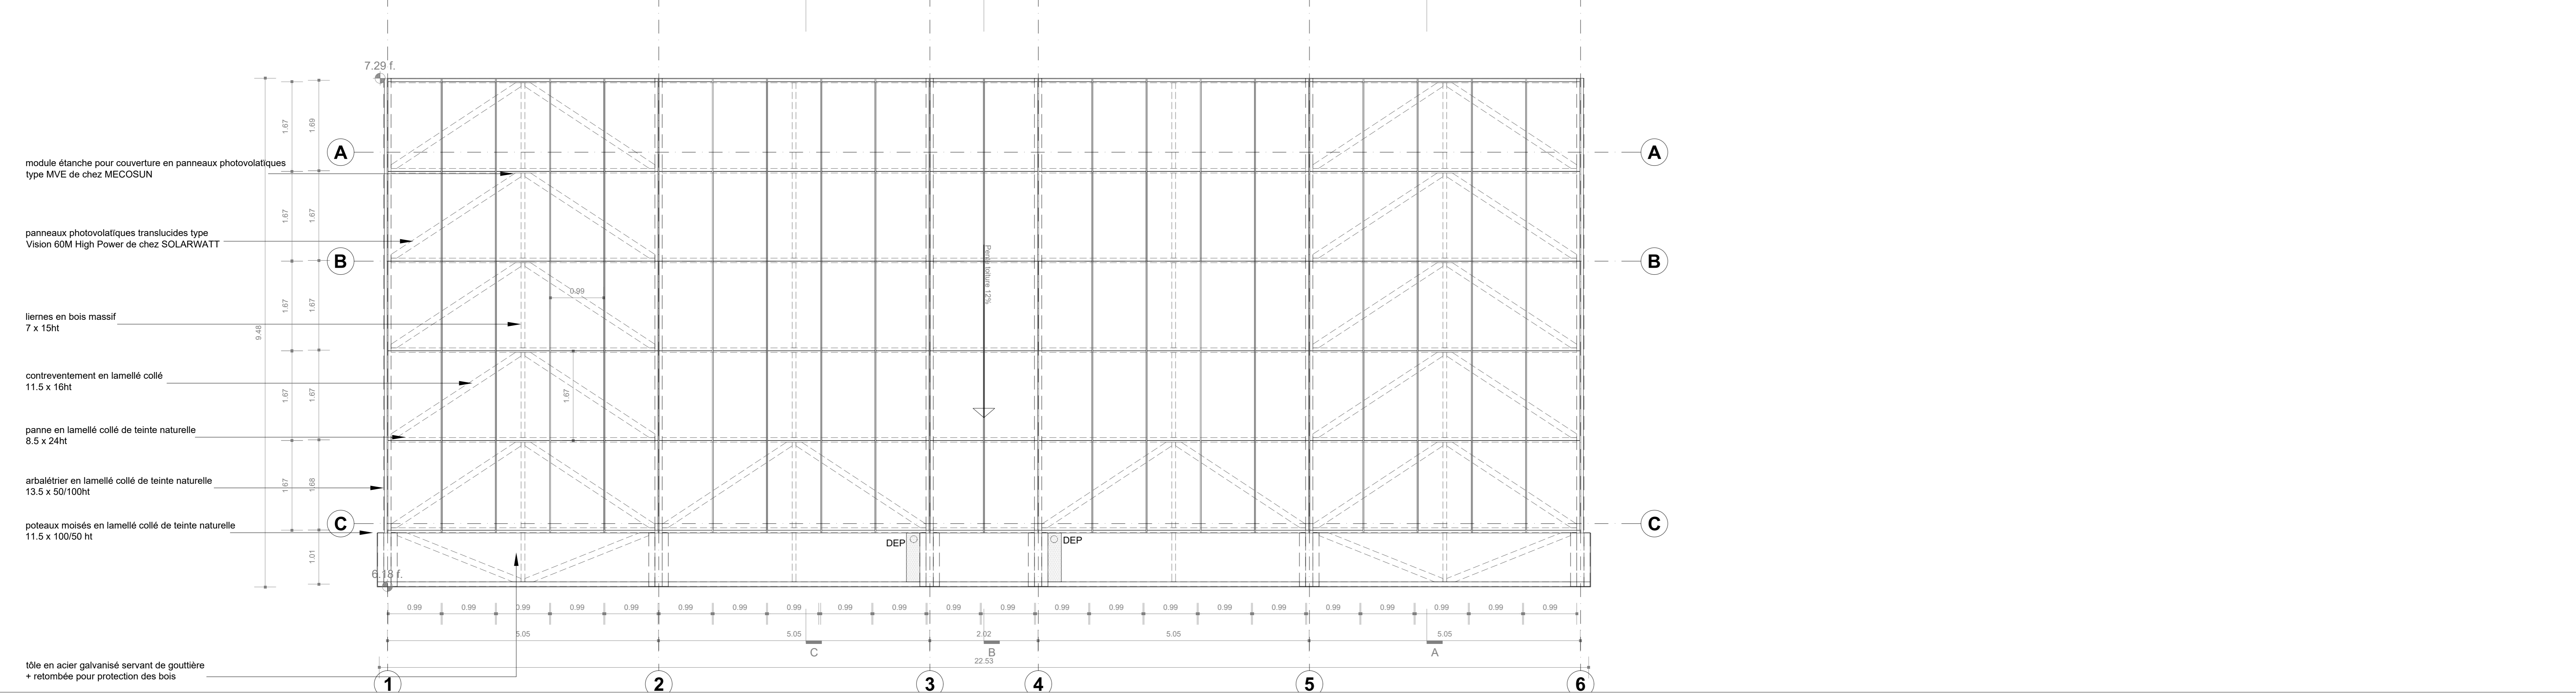

PLAN DE NIVEAU 1/50

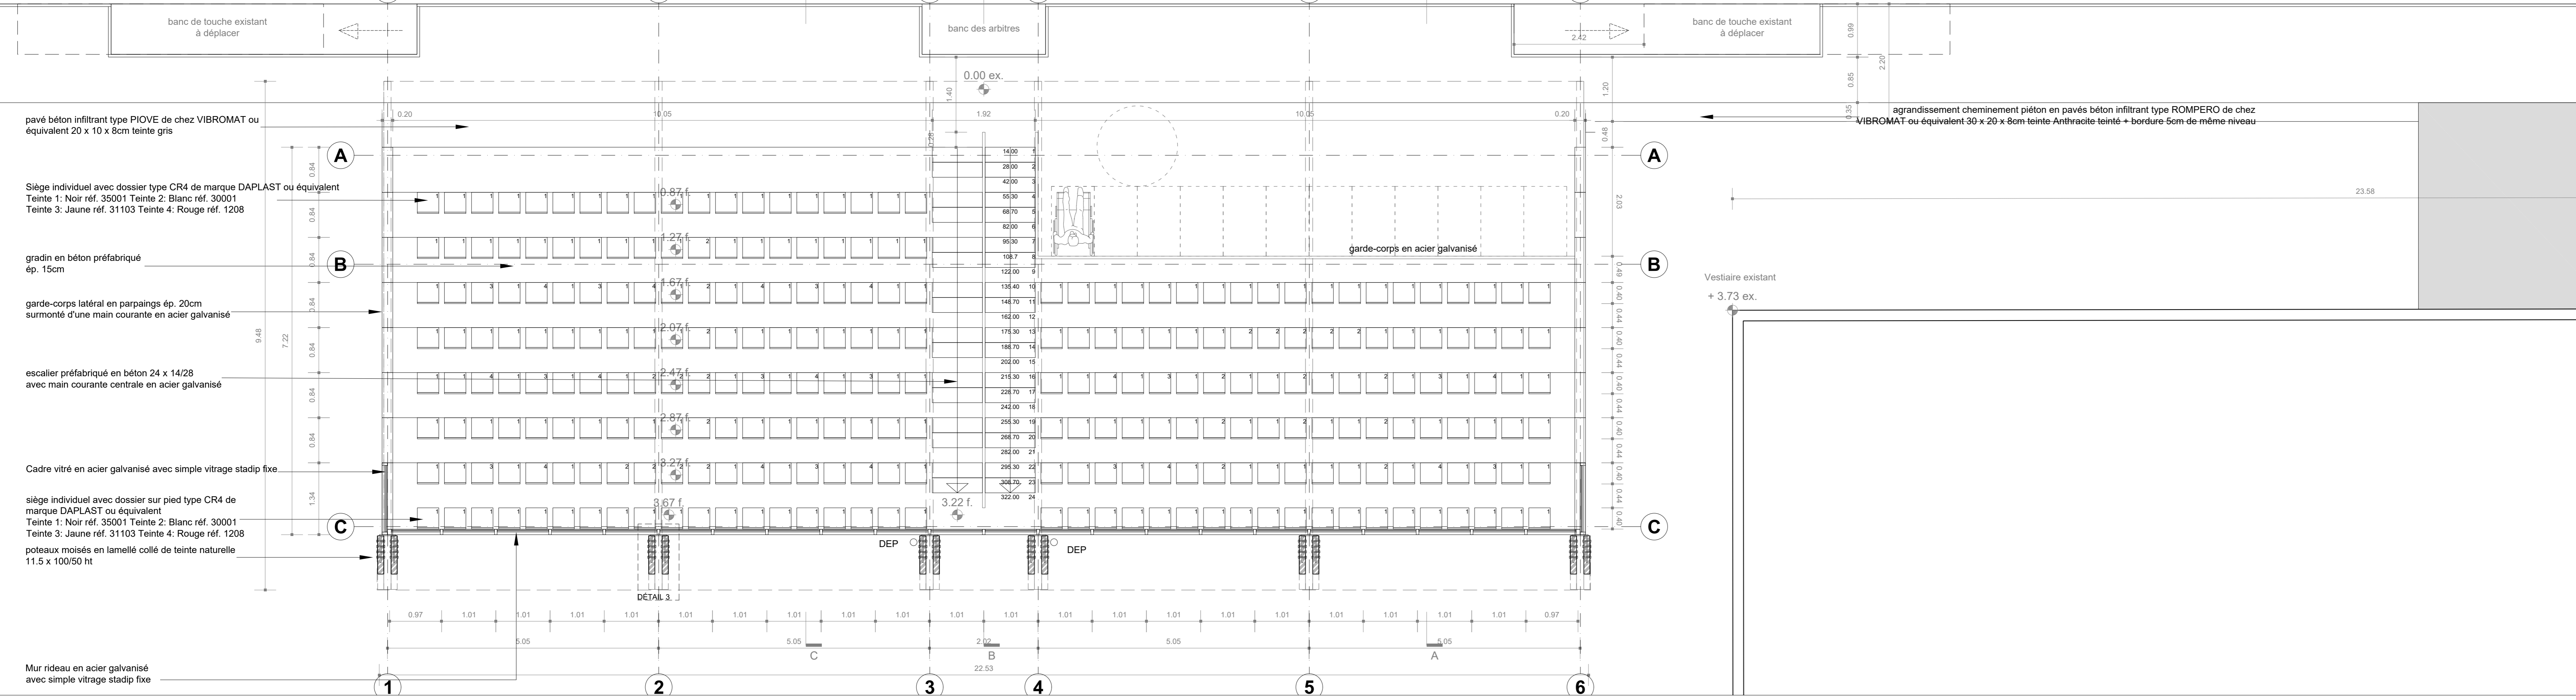

PLAN SOUS GRADINS 1/50

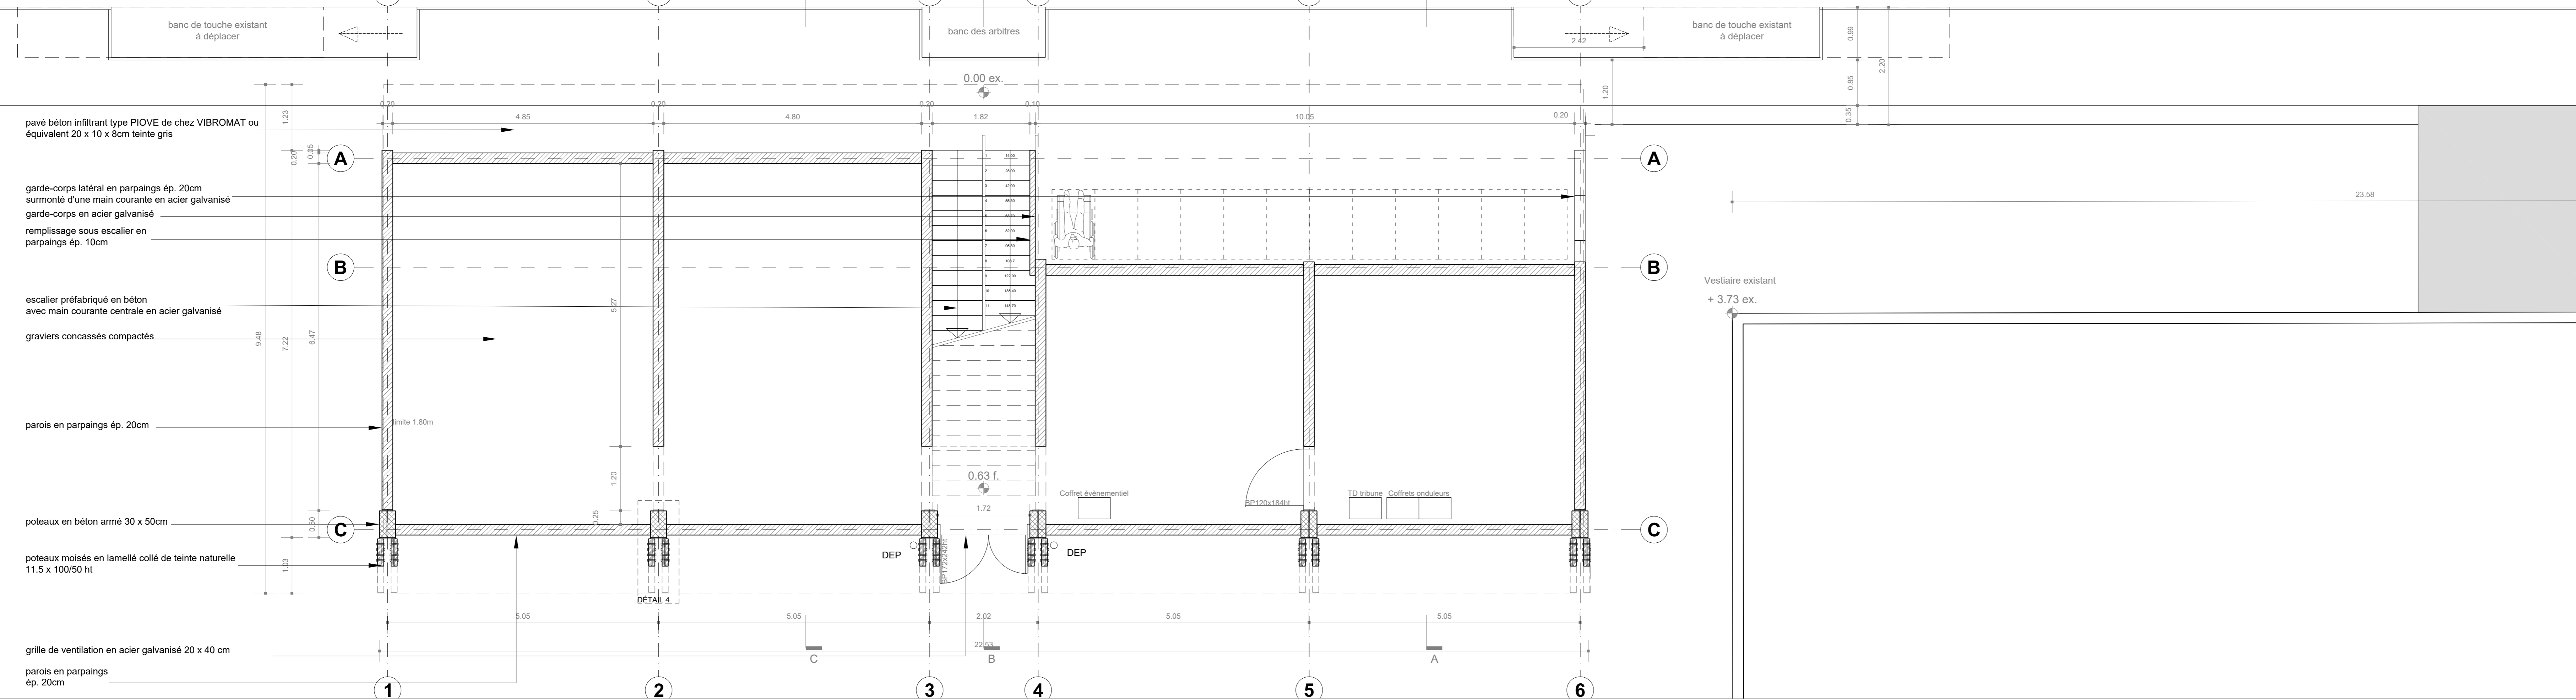

CONSTRUCTION D'UNE TRIBUNE EXTERIEURE
Avenue du Molinel 59 290 WASQUEHAL

MÂTRISE D'OUVRAGE
 maître d'ouvrage Ville de Wasquehal 1 rue Michelet 59 290 Wasquehal
 bureau de contrôle PREVENTEC 407 rue Salvador Allende 59 110 Loos

MÂTRISE D'OEUVRE
 architecte SNA Sebastian Niemann Architectes SAS 24 Place de la Nouvelle Aventure 59 000 Lille
 bureau d'étude HDM Bureau d'Etude et de Conseils Techniques 20 rue Hubble 59 262 Sainghin en Mélançois

PHASE	N° PLAN	INDICE	DATE	ECHELLE	EMETTEUR
DCE	3	A	10.01.20	1/50	ARCHITECTE

PLANS DE NIVEAU

INDICE	MODIFIE LE	ETABLI PAR	NATURE DES MODIFICATIONS
-	-	-	-

NOTA : Les cotes portées sur le plan sont indicatives. L'entreprise adjudicataire est tenue de les vérifier sur place et de soumettre à la maîtrise d'ouvrage et à la maîtrise d'oeuvre les dessins d'exécution.