



COUPE AA

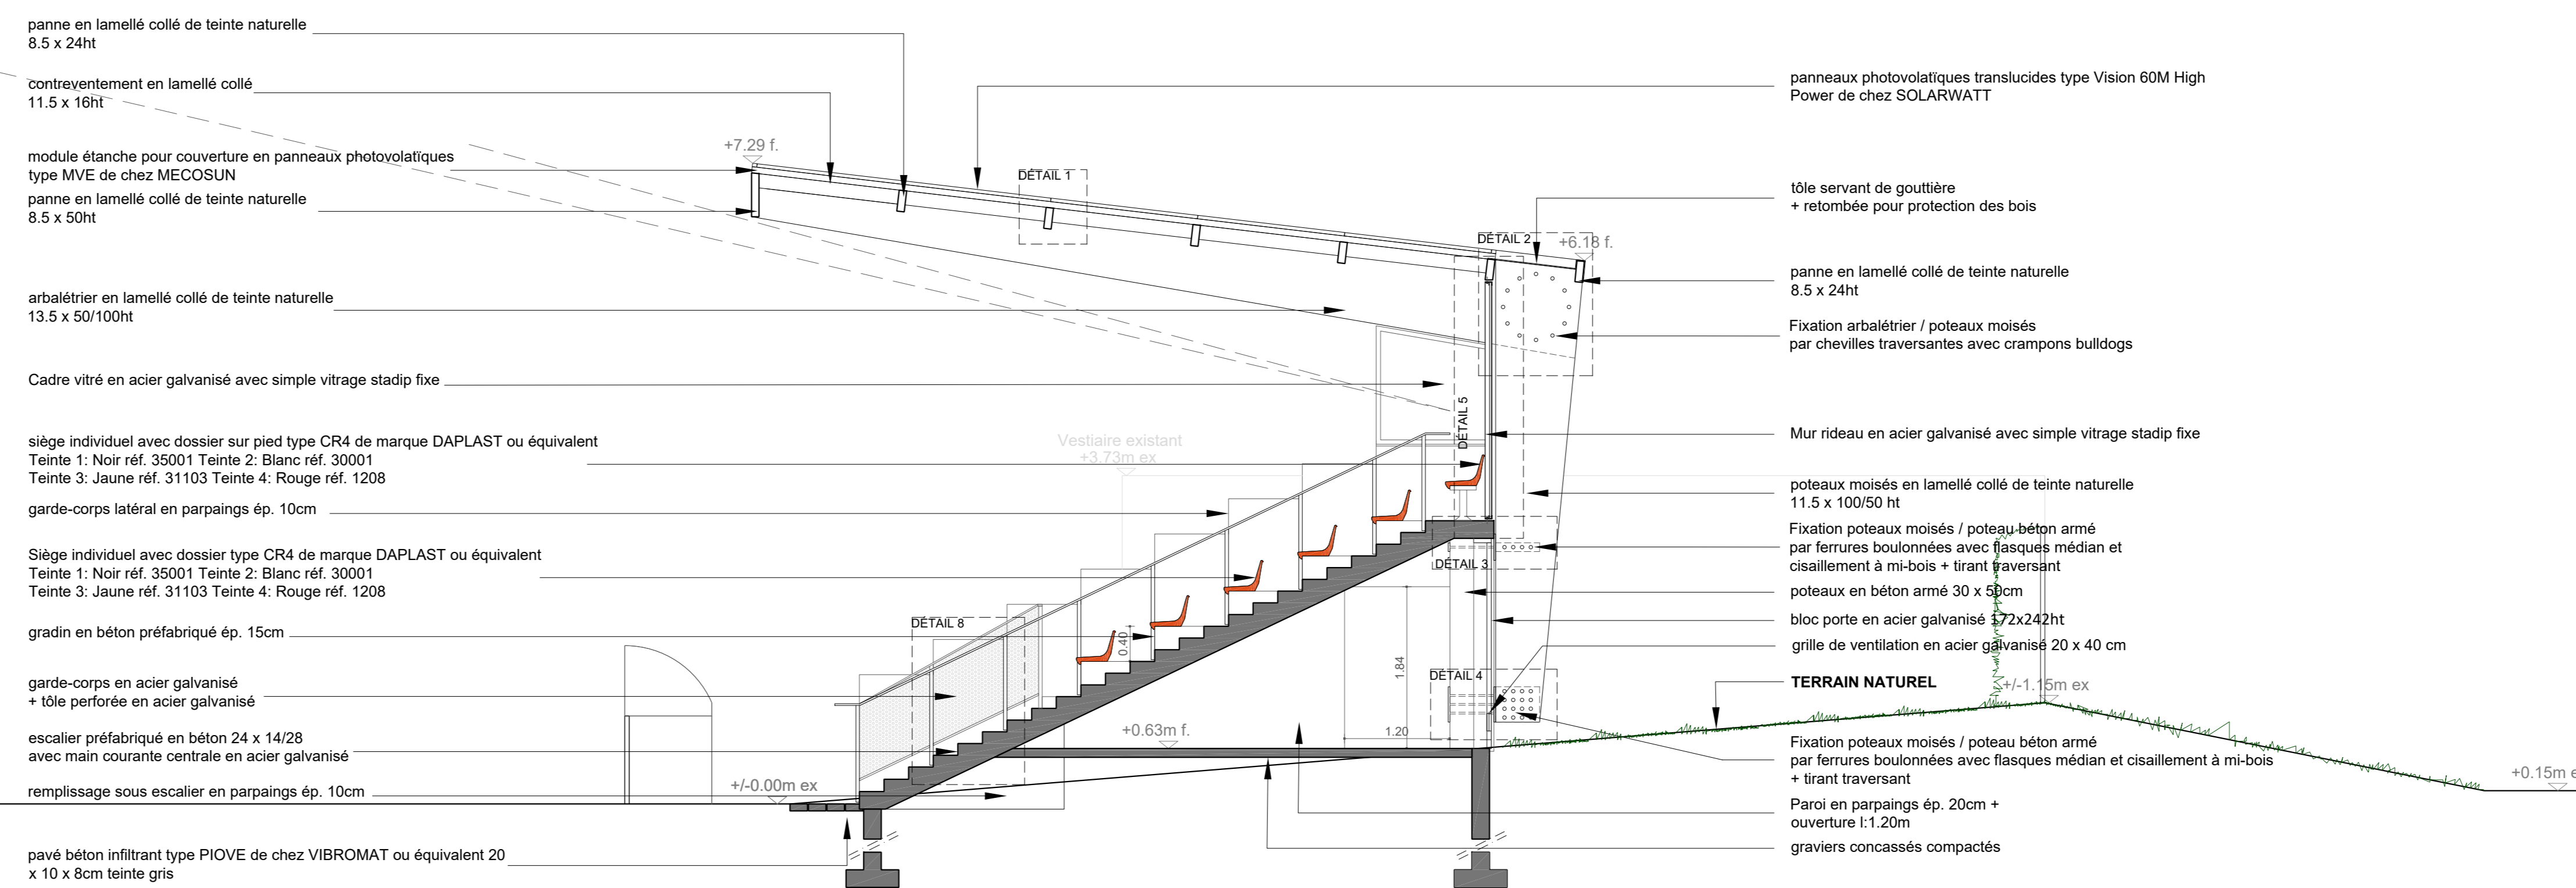

COUPE BB

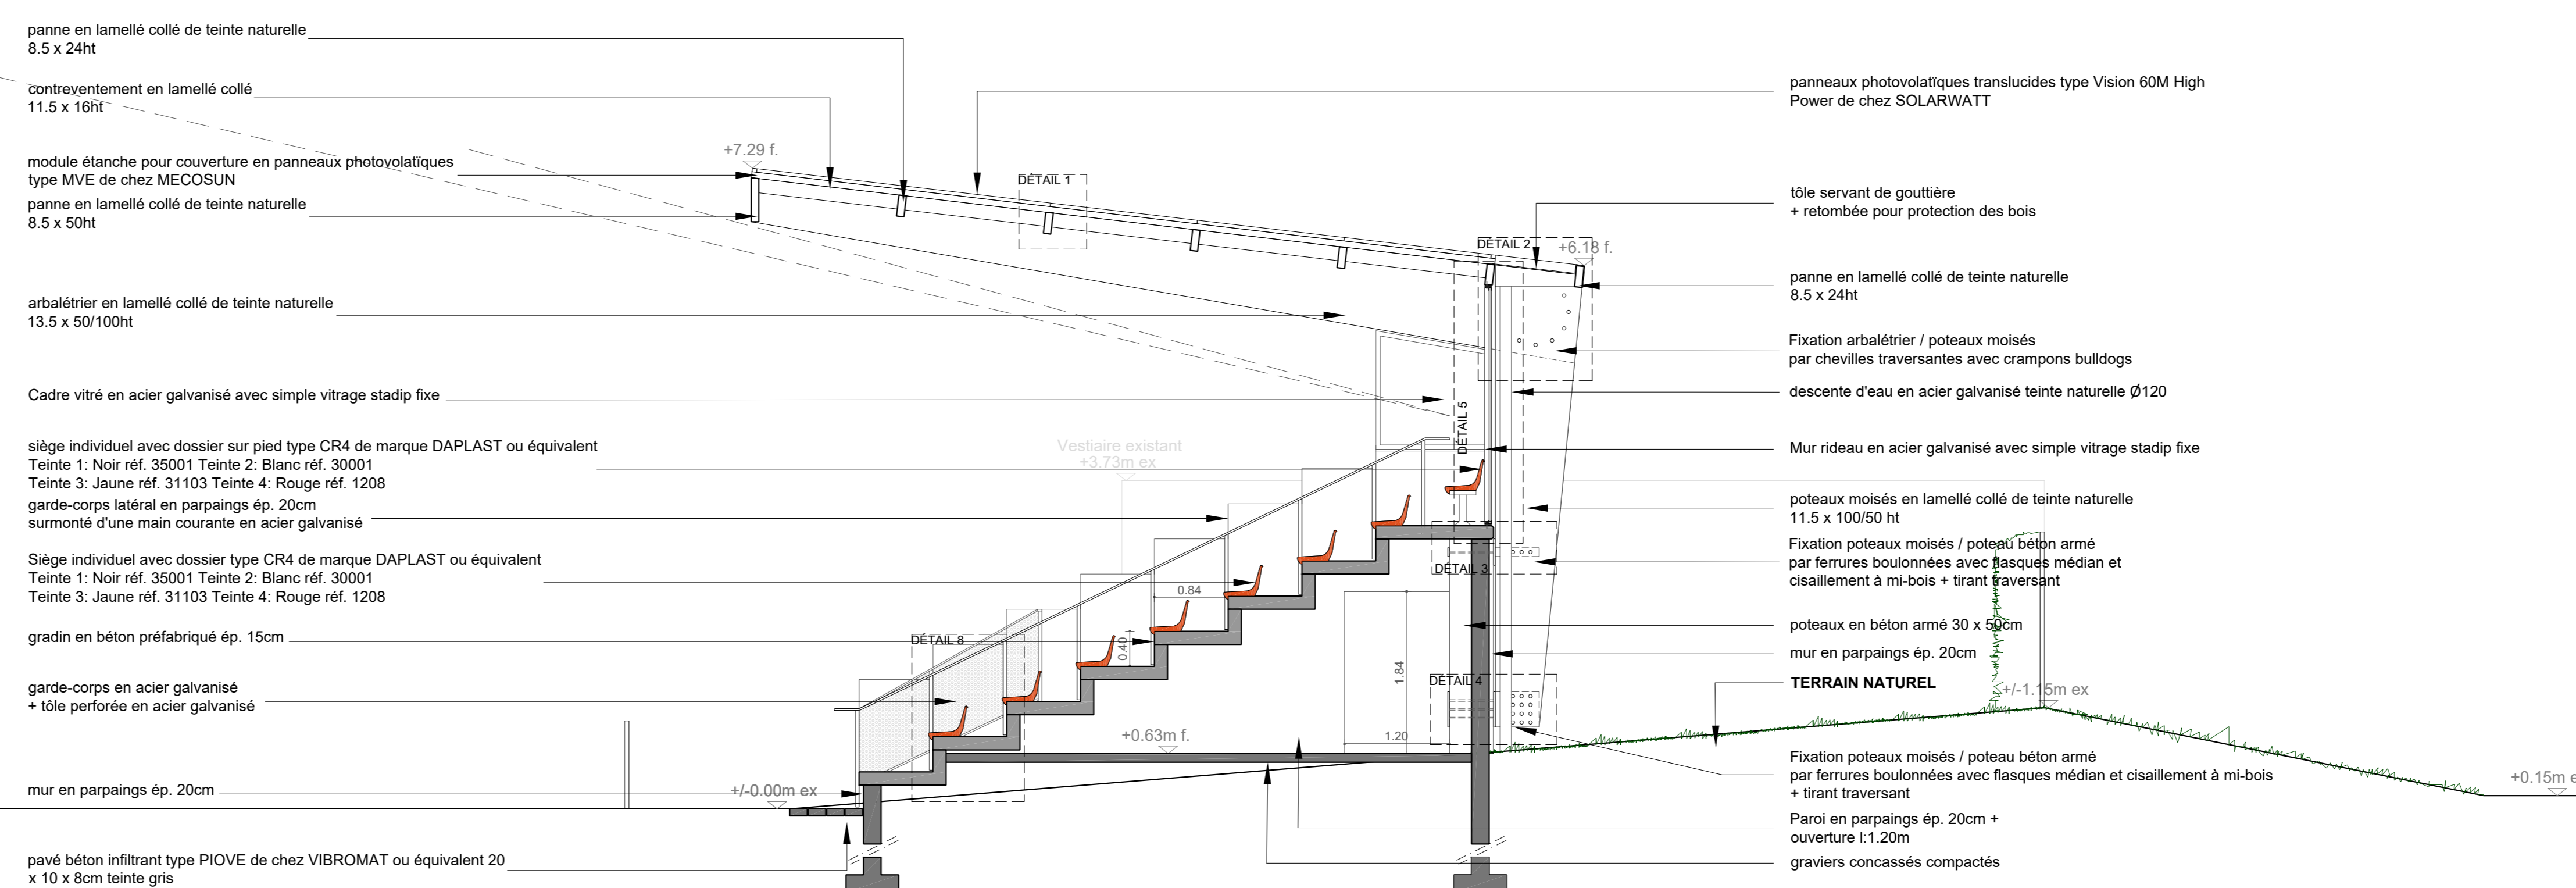

COUPE CC

## CONSTRUCTION D'UNE TRIBUNE EXTERIEURE

Avenue du Molinel 59 290 WASQUEHAL

**MAÎTRISE D'OUVRAGE**  
 maître d'ouvrage : Ville de Wasquehal, 1 rue Michelet, 59 290 Wasquehal  
 bureau de contrôle : PREVENTEC, 407 rue Salvador Allende, 59 110 Loos

**MAÎTRISE D'OEUVRE**  
 architecte : SNA, 24 Place de la Nouvelle Aventure, 59 000 Lille  
 Sebastian Niemann Architectes SAS  
 bureau d'étude : HDM, 20 rue Hubble, 59 262 Sainghin en Mélançois  
 Bureau d'Etude et de Conseils Techniques

PHASE	N° PLAN	INDICE	DATE	ECHELLE	EMETTEUR
DCE	4	A	10.01.20	1/50	ARCHITECTE

### COUPES

INDICE	MODIFIE LE	ETABLI PAR	NATURE DES MODIFICATIONS
-	-	-	-

NOTA: Les cotes portées sur le plan sont indicatives. L'entreprise adjudicataire est tenue de les vérifier sur place et de soumettre à la maîtrise d'ouvrage et à la maîtrise d'oeuvre les dessins d'exécution.