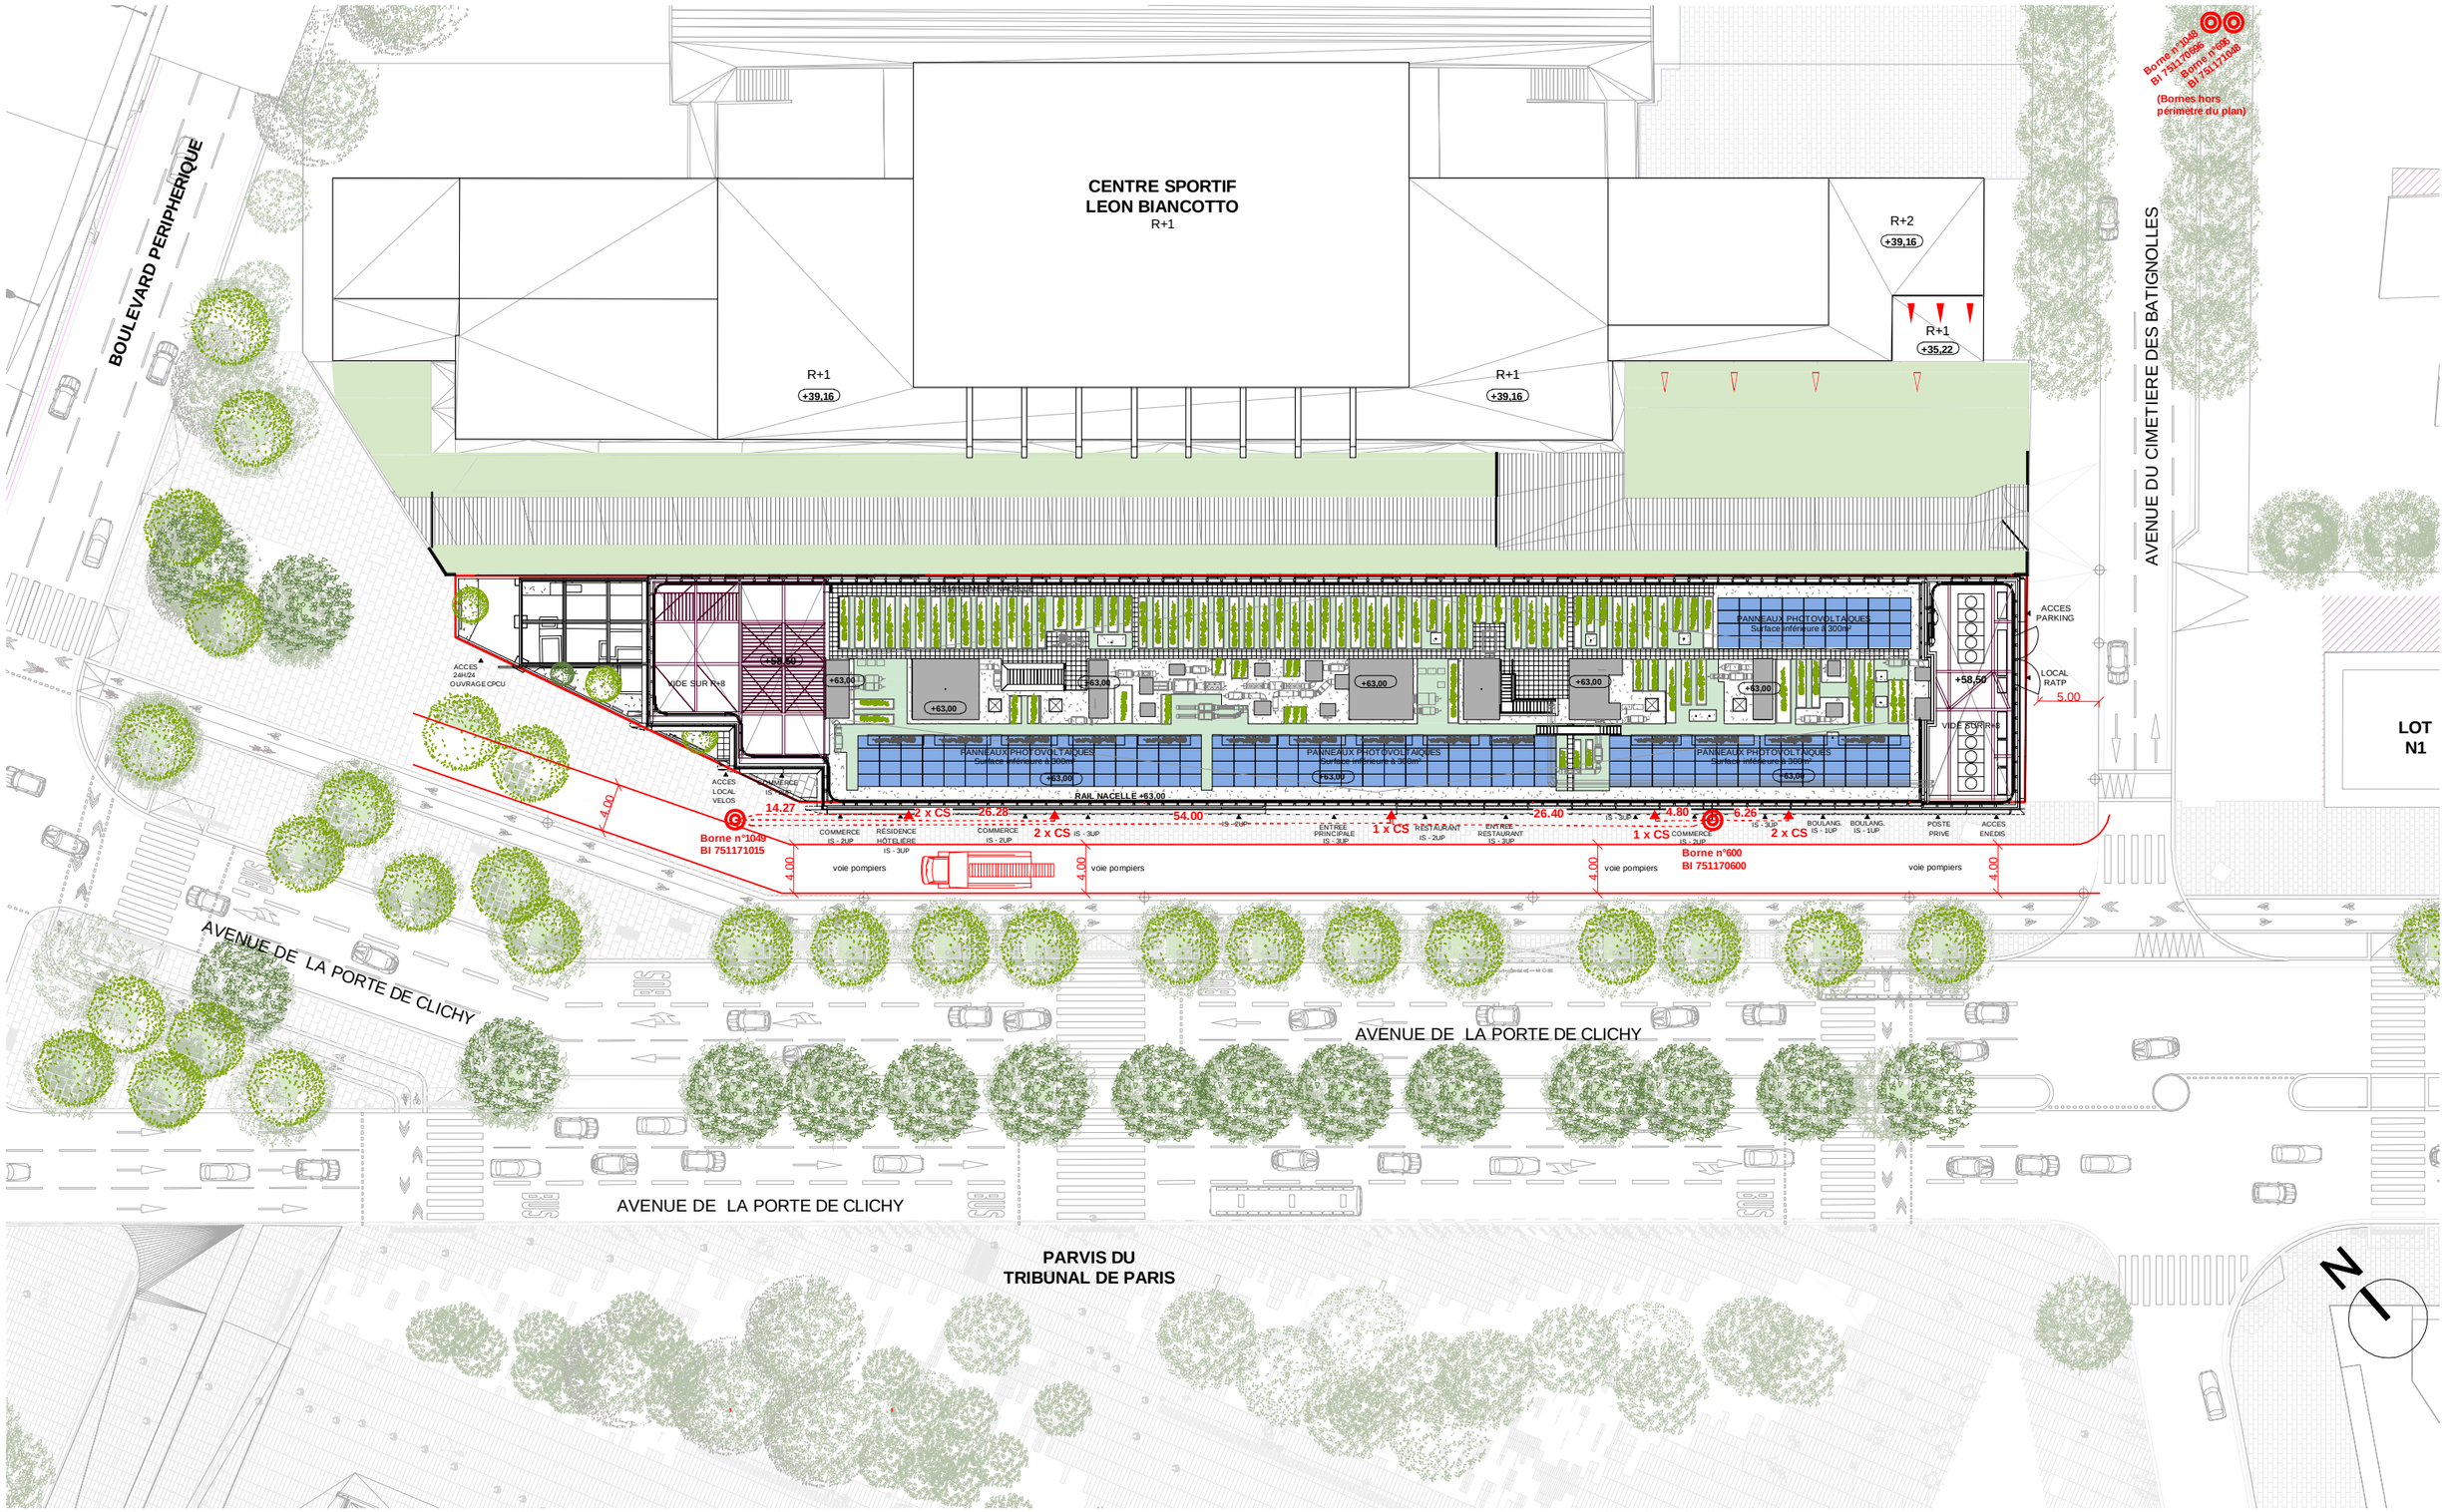
BOULEVARD PERIPHERIQUE
CENTRE SPORTIF
LEON BIANCOTTO
R+1
R+1
+39,16
R+1
+39,16
R+2
+39,16
R+1
+35,22
AVENUE DU CIMETIERE DES BATIGNOLLES
Borne n°1048
BI 751170596
Borne n°596
BI 751171048
(Bornes hors
périmètre du plan)
PANNEAUX PHOTOVOLTAIQUES
Surface inférieure à 300m²
ACCES
PARKING
LOCAL
RATP
+58,50
5.00
VIDE SUR R+8
+63,00
ACCES
24H/24
OUVRAGE CPCU
ACCES
LOCAL
VELOS
COMMERCE
RAIL NACELLE +63,00
14.27
2 x CS
26.28
54.00
26.40
4.80
6.26
1 x CS
Borne n°1049
BI 751171015
Borne n°600
BI 751170600
COMMERCE
IS - 2UP
RESIDENCE
HOTELIERE
IS - 3UP
ENTREE
PRINCIPALE
IS - 3UP
RESTAURANT
IS - 2UP
BOULANG.
IS - 1UP
POSTE
PRIVE
ACCES
ENEDIS
voie pompiers
4.00
LOT
N1
LEGENDE
AVENUE DE LA PORTE DE CLICHY
PARVIS DU
TRIBUNAL DE PARIS
N