

VUE N°2


CHALAMPE

Section 2

Rue de l'église
Foyer Paroissial

Nivellement rattaché au NGF
Repère A'AM3-56 - Altitude Normale 218.47 m

LEGENDE	
	Borne parcellaire
	Regard
	Tabouret siphon
	Borne incendie
	Robinet vanne
	Hydrant
	Eclairage public
	Poteau EDF
	Chambre France Télécom
	Coffret EDF
	Coffret GDF
	Hydrant Gaz
	Panneau routier
	Cloture

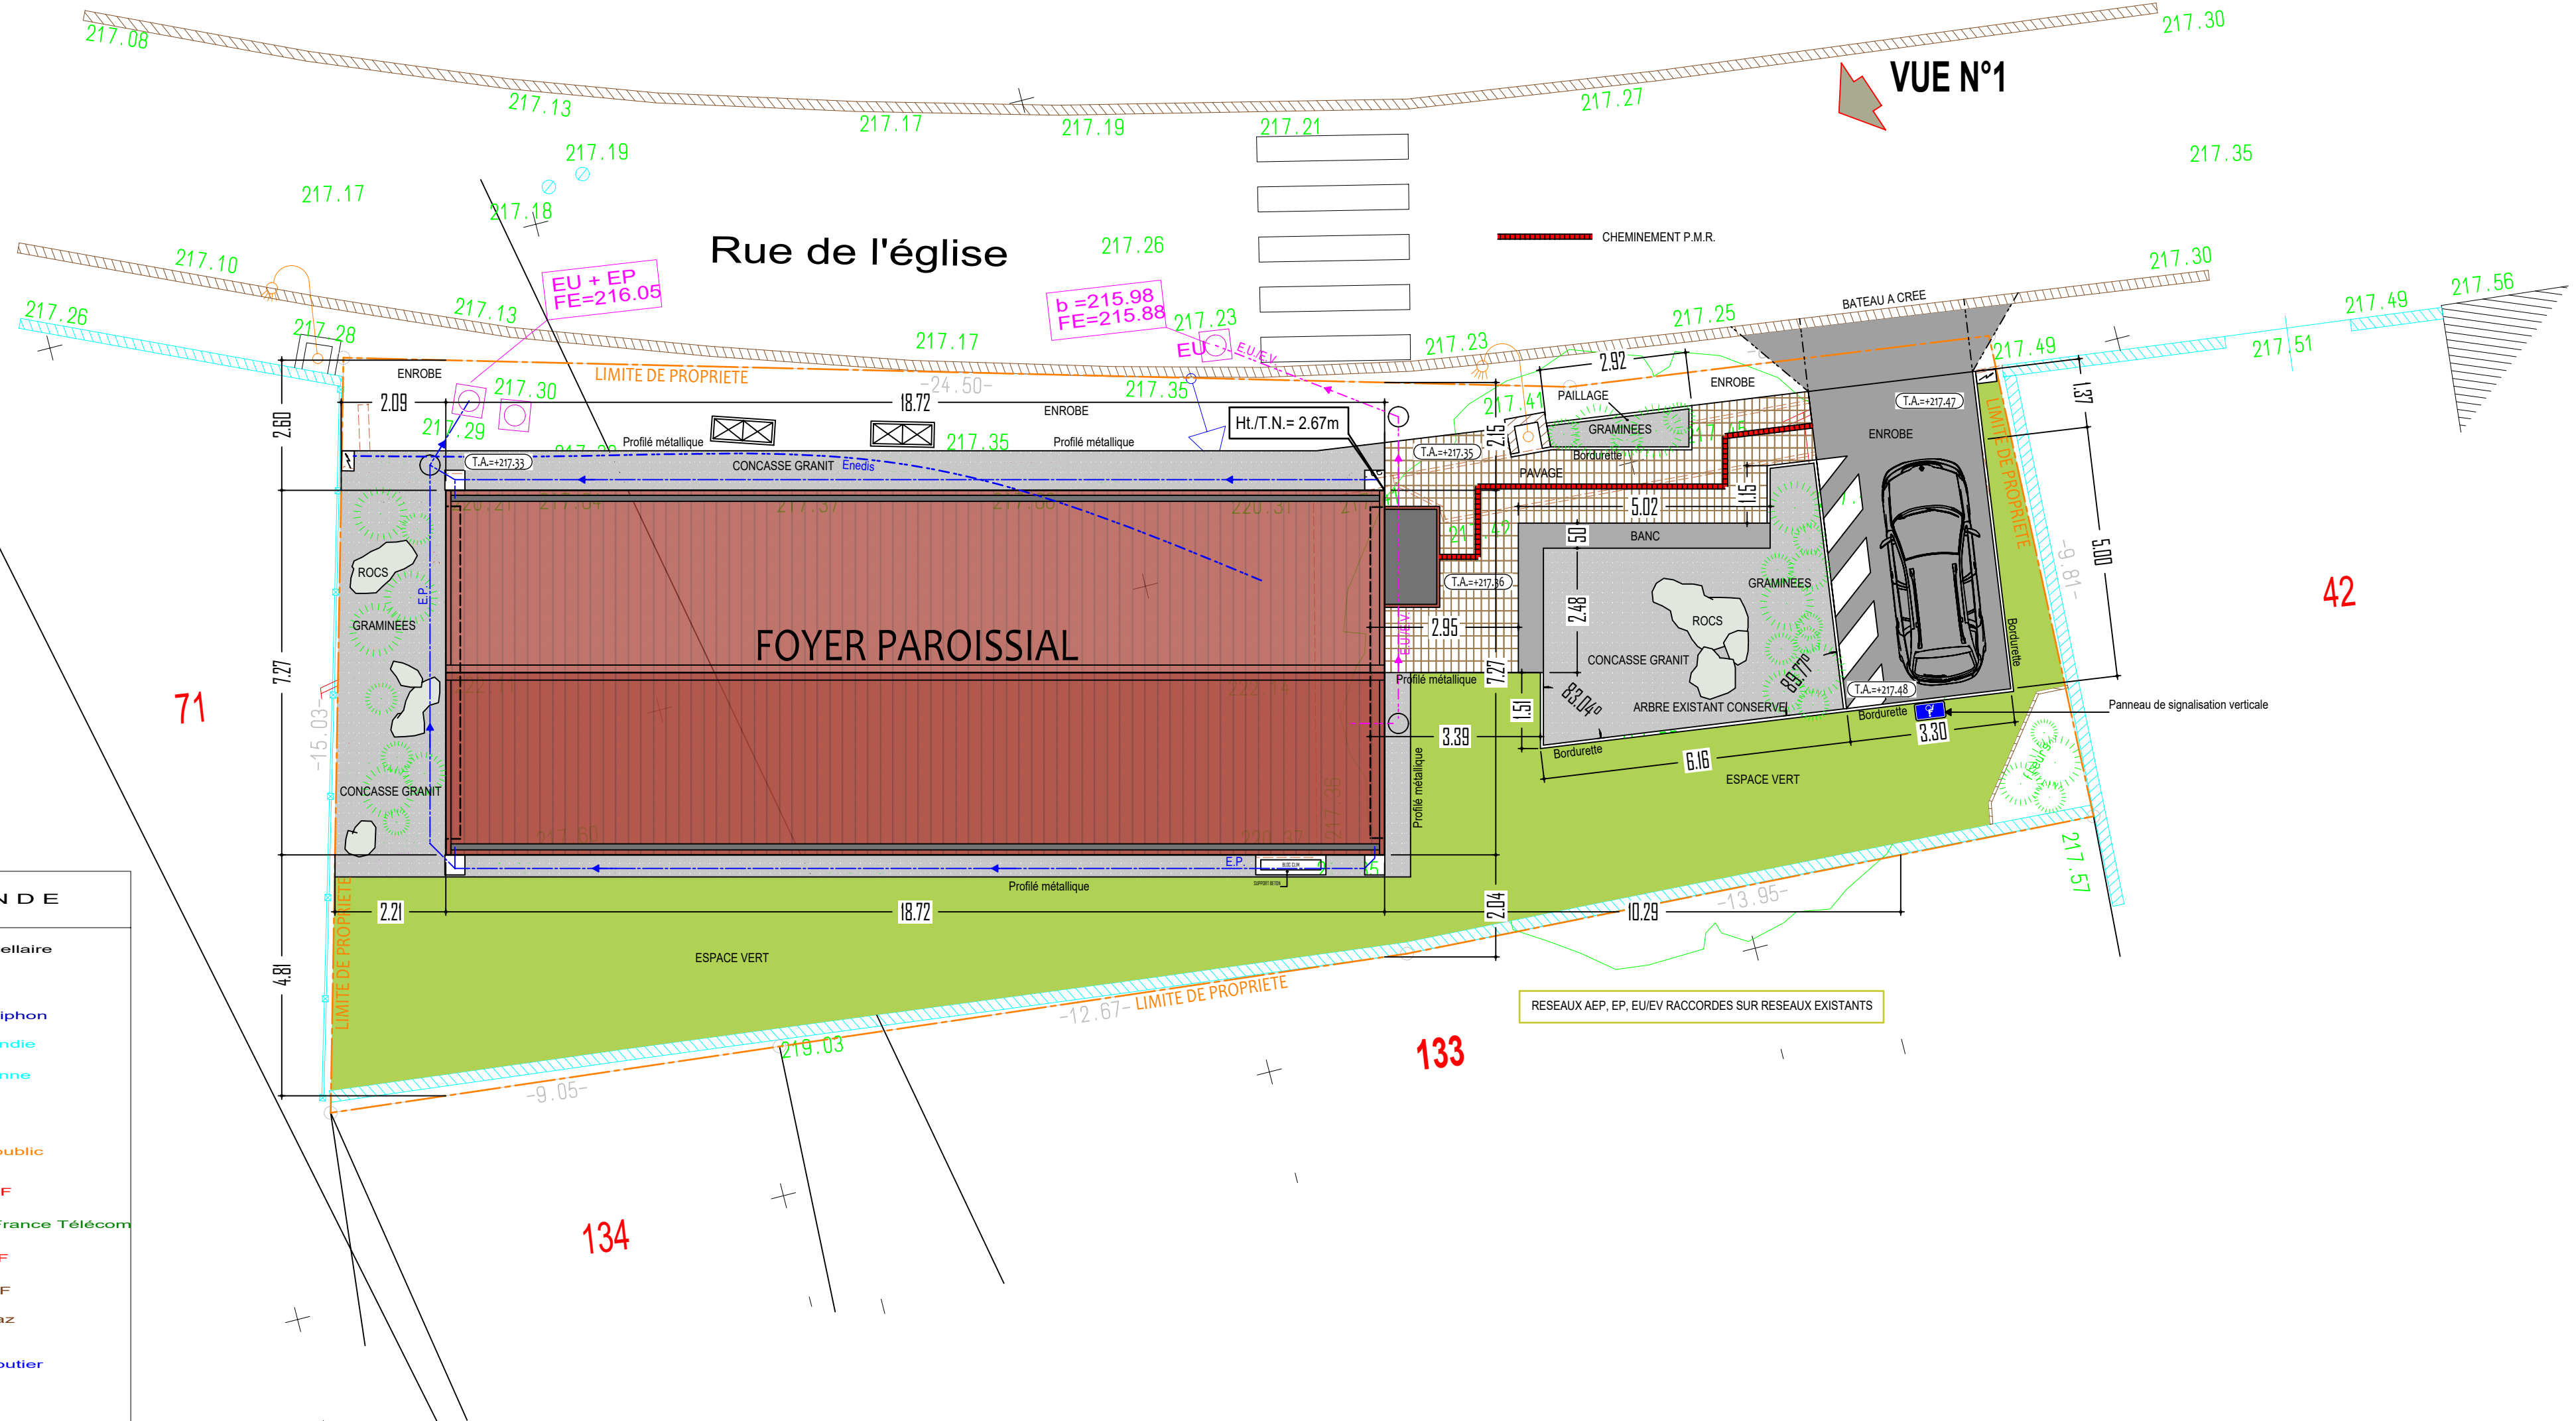

VUE N°1

COMMUNE DE CHALAMPE

(Rue de L'Eglise)


DEMOLITION / RECONSTRUCTION DU FOYER PAROISSIAL

PLAN MASSE

PHASE	DATE	PLAN N°	MODIFICATIONS	ECHELLE
PRO.	le: 24.01.20	01.		1/100

BUREAU D'ETUDES STRUCTURE: CEDER 535 rue Scheurer Kestner 68700 ASPACH-MICHELBACH Tel: 03 89 37 40 79 E-mail: ceder@betceder.com	BUREAUX D'ETUDES THERMIQUES: NRTherm: Rue du Paquis 90400 SEVENANS Tel: 03 84 21 04 98 E-mail: l.mouge@nrtherm.fr	ECONOMISTE: ETIBAT SARL: Résidence le Memphis 23 rue du Ht-Point 68400 RIEDISHEIM Tel: 03 89 83 99 40 E-mail: contact@etibatsarl.com	BUREAU D'ETUDES ELECTRICITE: BARBOUSSAT I.E.: 4 Chemin de l'Espérance 25000 BESANCON Tel: 06 30 78 65 25 E-mail: contact.pro@barbousat@orange.fr
---	--	--	---

LE MAITRE D'OEUVRE:
Mickaël COIFFIER - Architecte DPLG
 3, rue de l'Oberlach
 68 520 BURNHAUPT LE BAS
 TEL: 03 89 48 99 25
 E-mail: mickael.coiffier@orange.fr

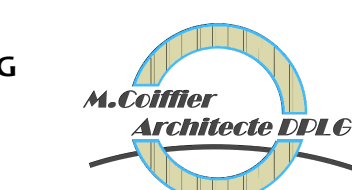

LE MAITRE D'OUVRAGE:
MAIRIE DE CHALAMPE
 9 Espace Centre Village
 68490 CHALAMPE
 TEL: 03 88 44 66 70
 E-mail: mairie@chalampe.fr

