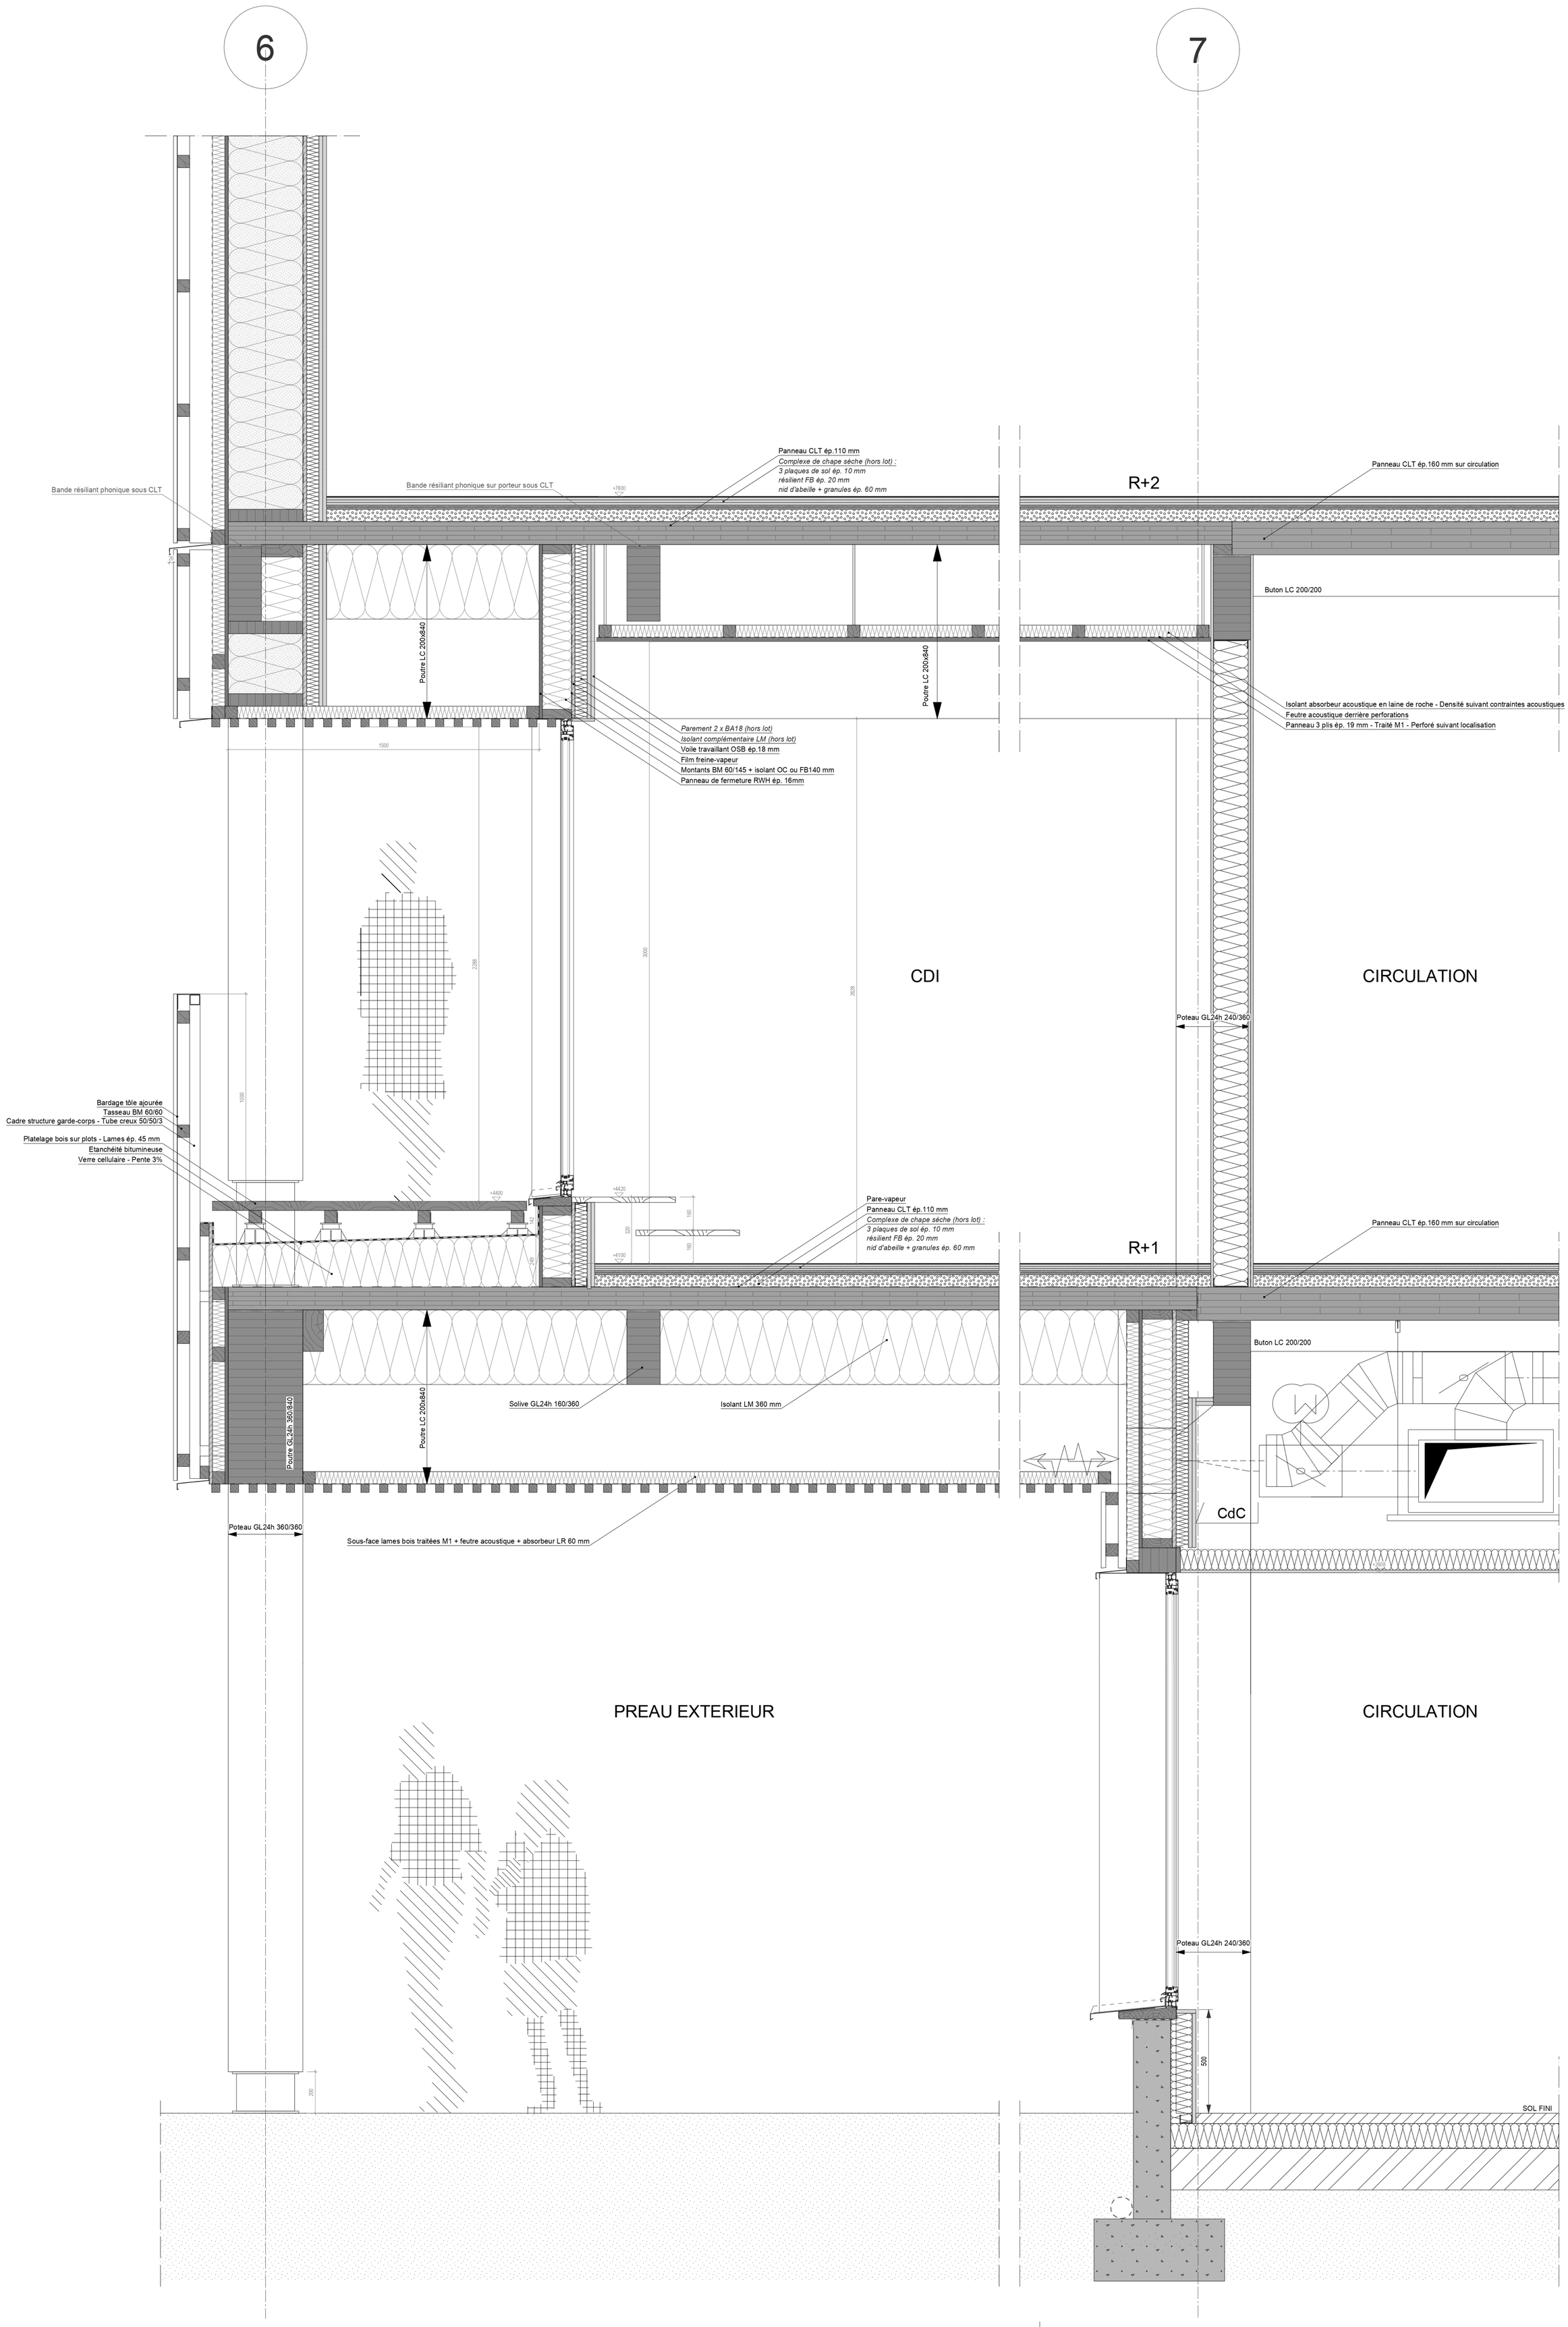
6
7
R+2
Panneau CLT ép.110 mm
Complexe de chape sèche (hors lot) :
3 plaques de sol ép. 10 mm
résilient FB ép. 20 mm
nid d'abeille + granules ép. 60 mm
Bande résiliant phonique sur porteur sous CLT
Bande résiliant phonique sous CLT
Panneau CLT ép.160 mm sur circulation
Buton LC 200/200
Poutre LC 200x840
Isolant absorbeur acoustique en laine de roche - Densité suivant contraintes acoustiques
Feutre acoustique derrière perforations
Panneau 3 plis ép. 19 mm - Traité M1 - Perforé suivant localisation
Parement 2 x BA18 (hors lot)
Isolant complémentaire LM (hors lot)
Voile travaillant OSB ép.18 mm
Film freine-vapeur
Montants BM 60/145 + isolant OC ou FB140 mm
Panneau de fermeture RWH ép. 16mm
CDI
CIRCULATION
Poteau GL24h 240/360
Bardage tôle ajourée
Tasseau BM 60/60
Cadre structure garde-corps - Tube creux 50/50/3
Platelage bois sur plots - Lames ép. 45 mm
Etanchéité bitumineuse
Verre cellulaire - Pente 3%
Pare-vapeur
Panneau CLT ép.110 mm
Complexe de chape sèche (hors lot) :
3 plaques de sol ép. 10 mm
résilient FB ép. 20 mm
nid d'abeille + granules ép. 60 mm
R+1
Panneau CLT ép.160 mm sur circulation
Buton LC 200/200
Poutre GL24h 360/840
Poutre LC 200x840
Solive GL24h 160/360
Isolant LM 360 mm
CdC
Poteau GL24h 360/360
Sous-face lames bois traitées M1 + feutre acoustique + absorbeur LR 60 mm
PREAU EXTERIEUR
CIRCULATION
Poteau GL24h 240/360
SOL FINI