



COUPE FF'

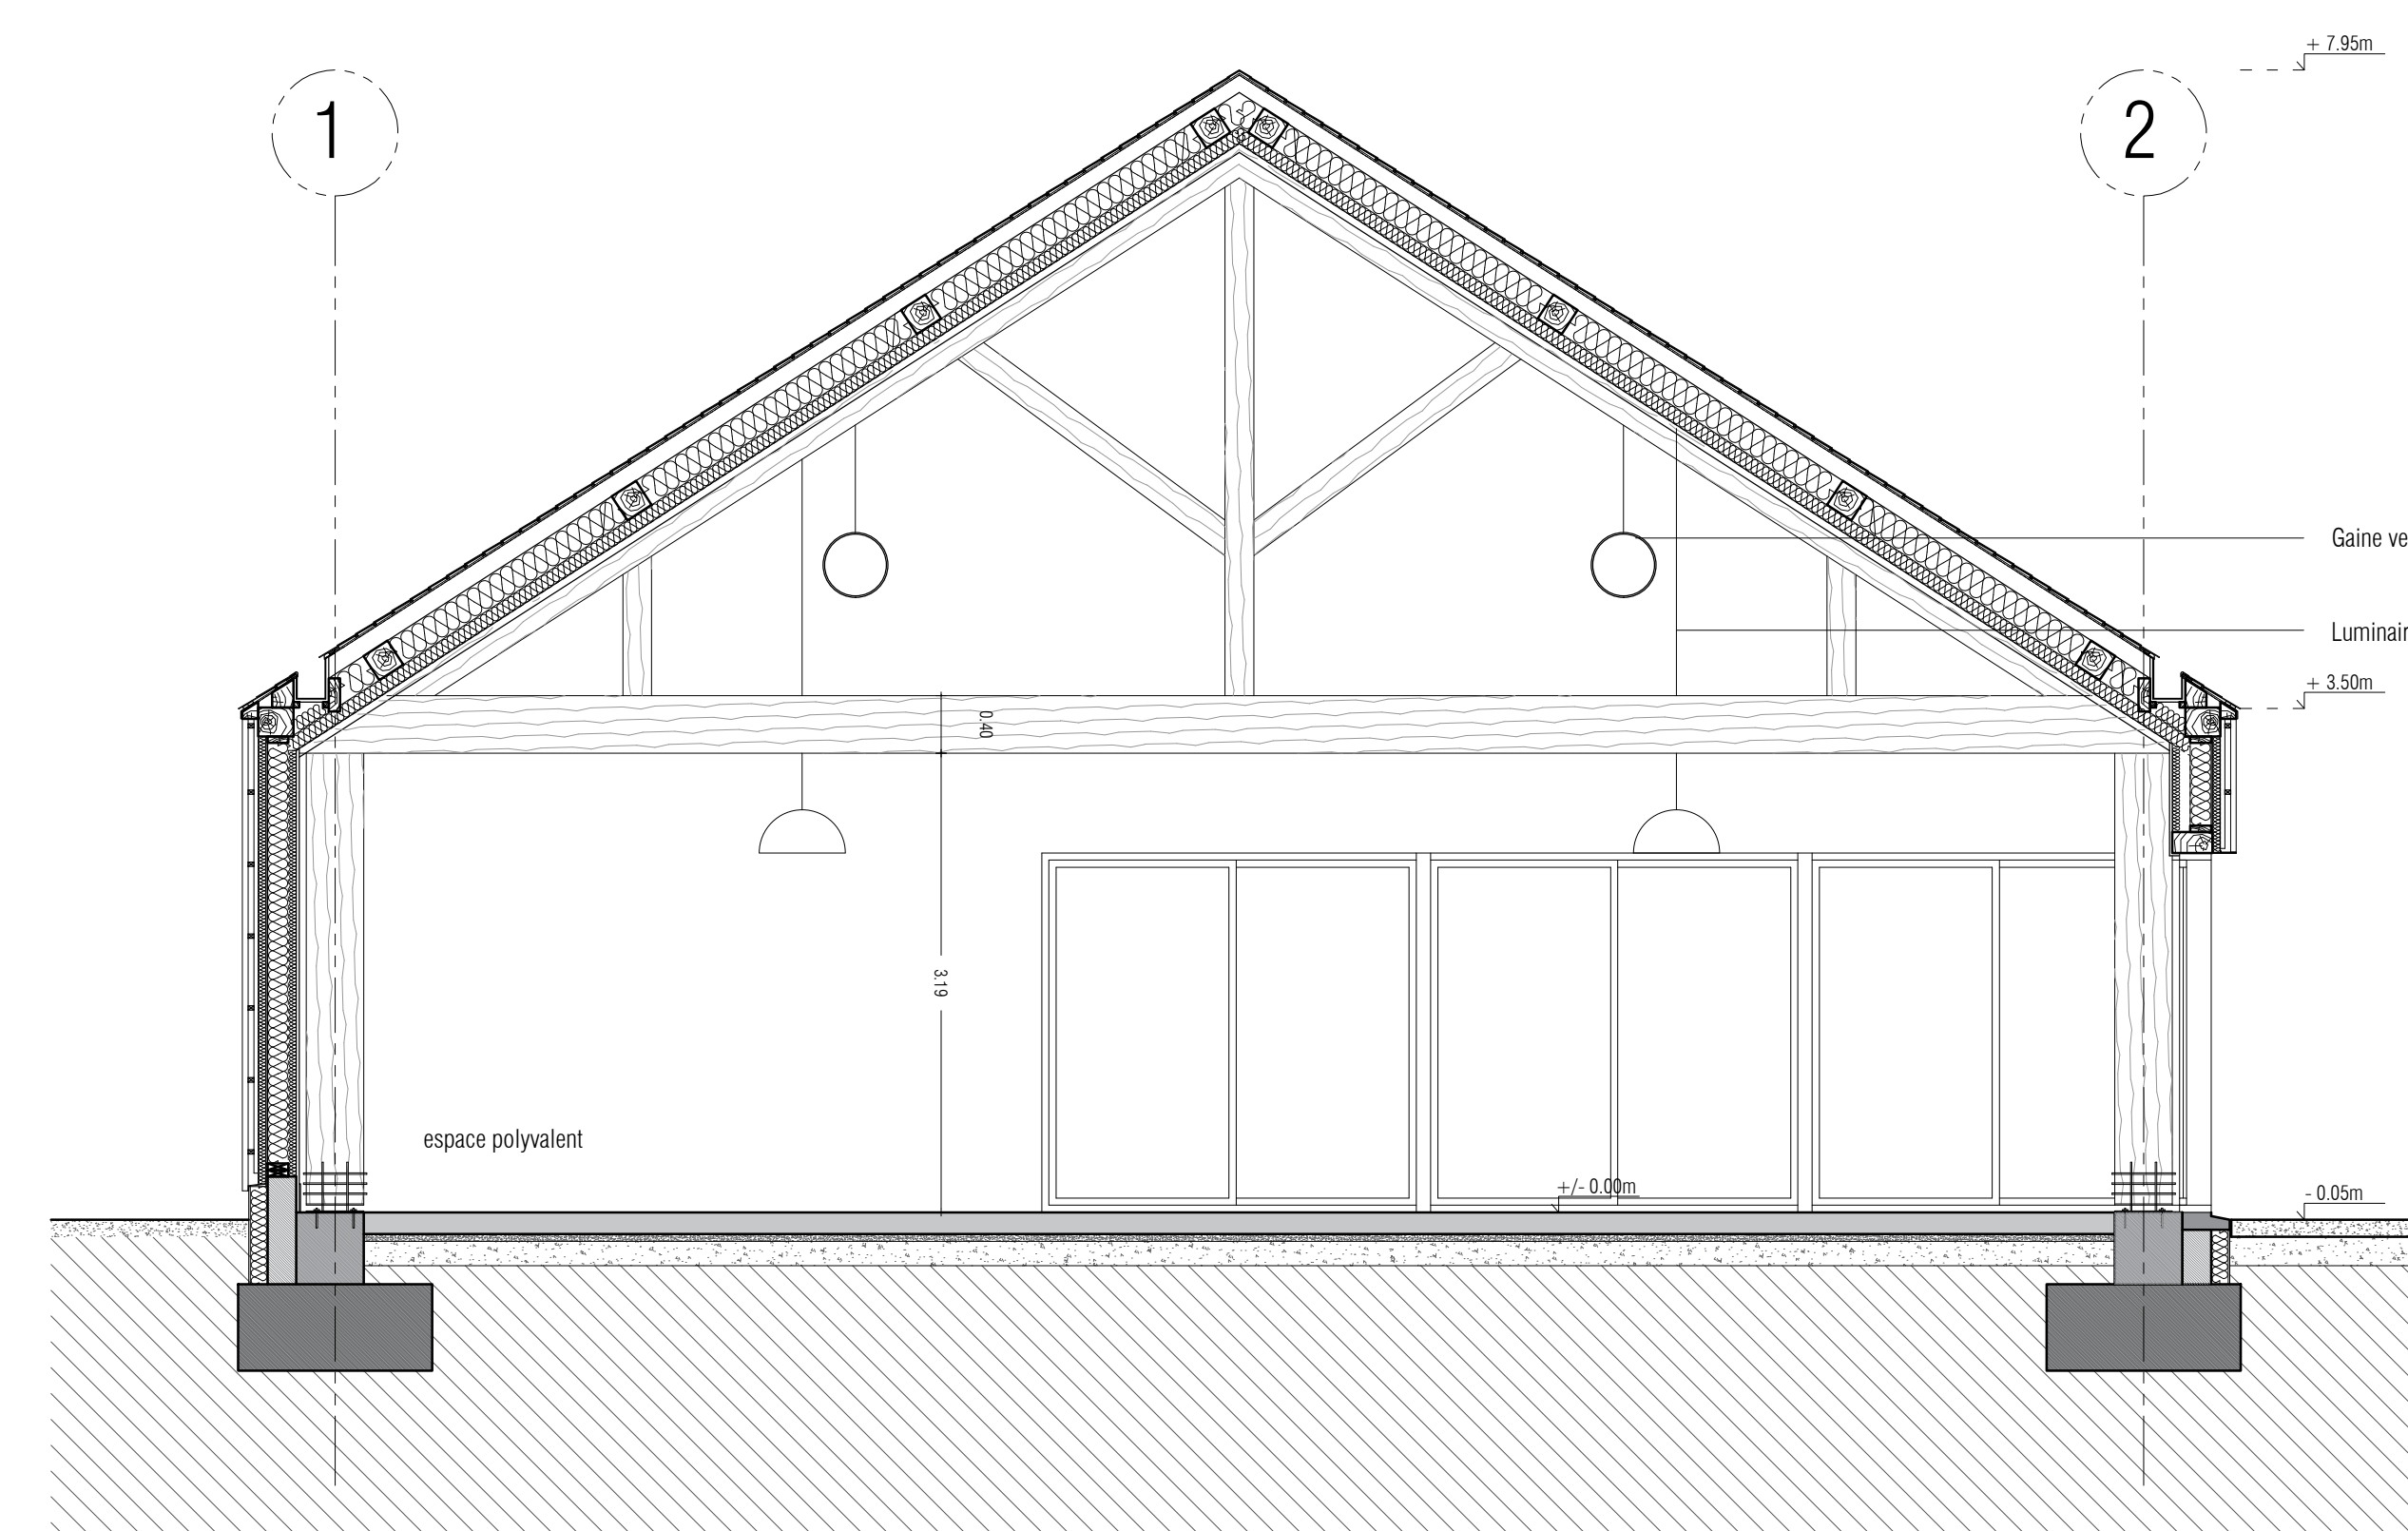

COUPE DD'



COUPE EE'

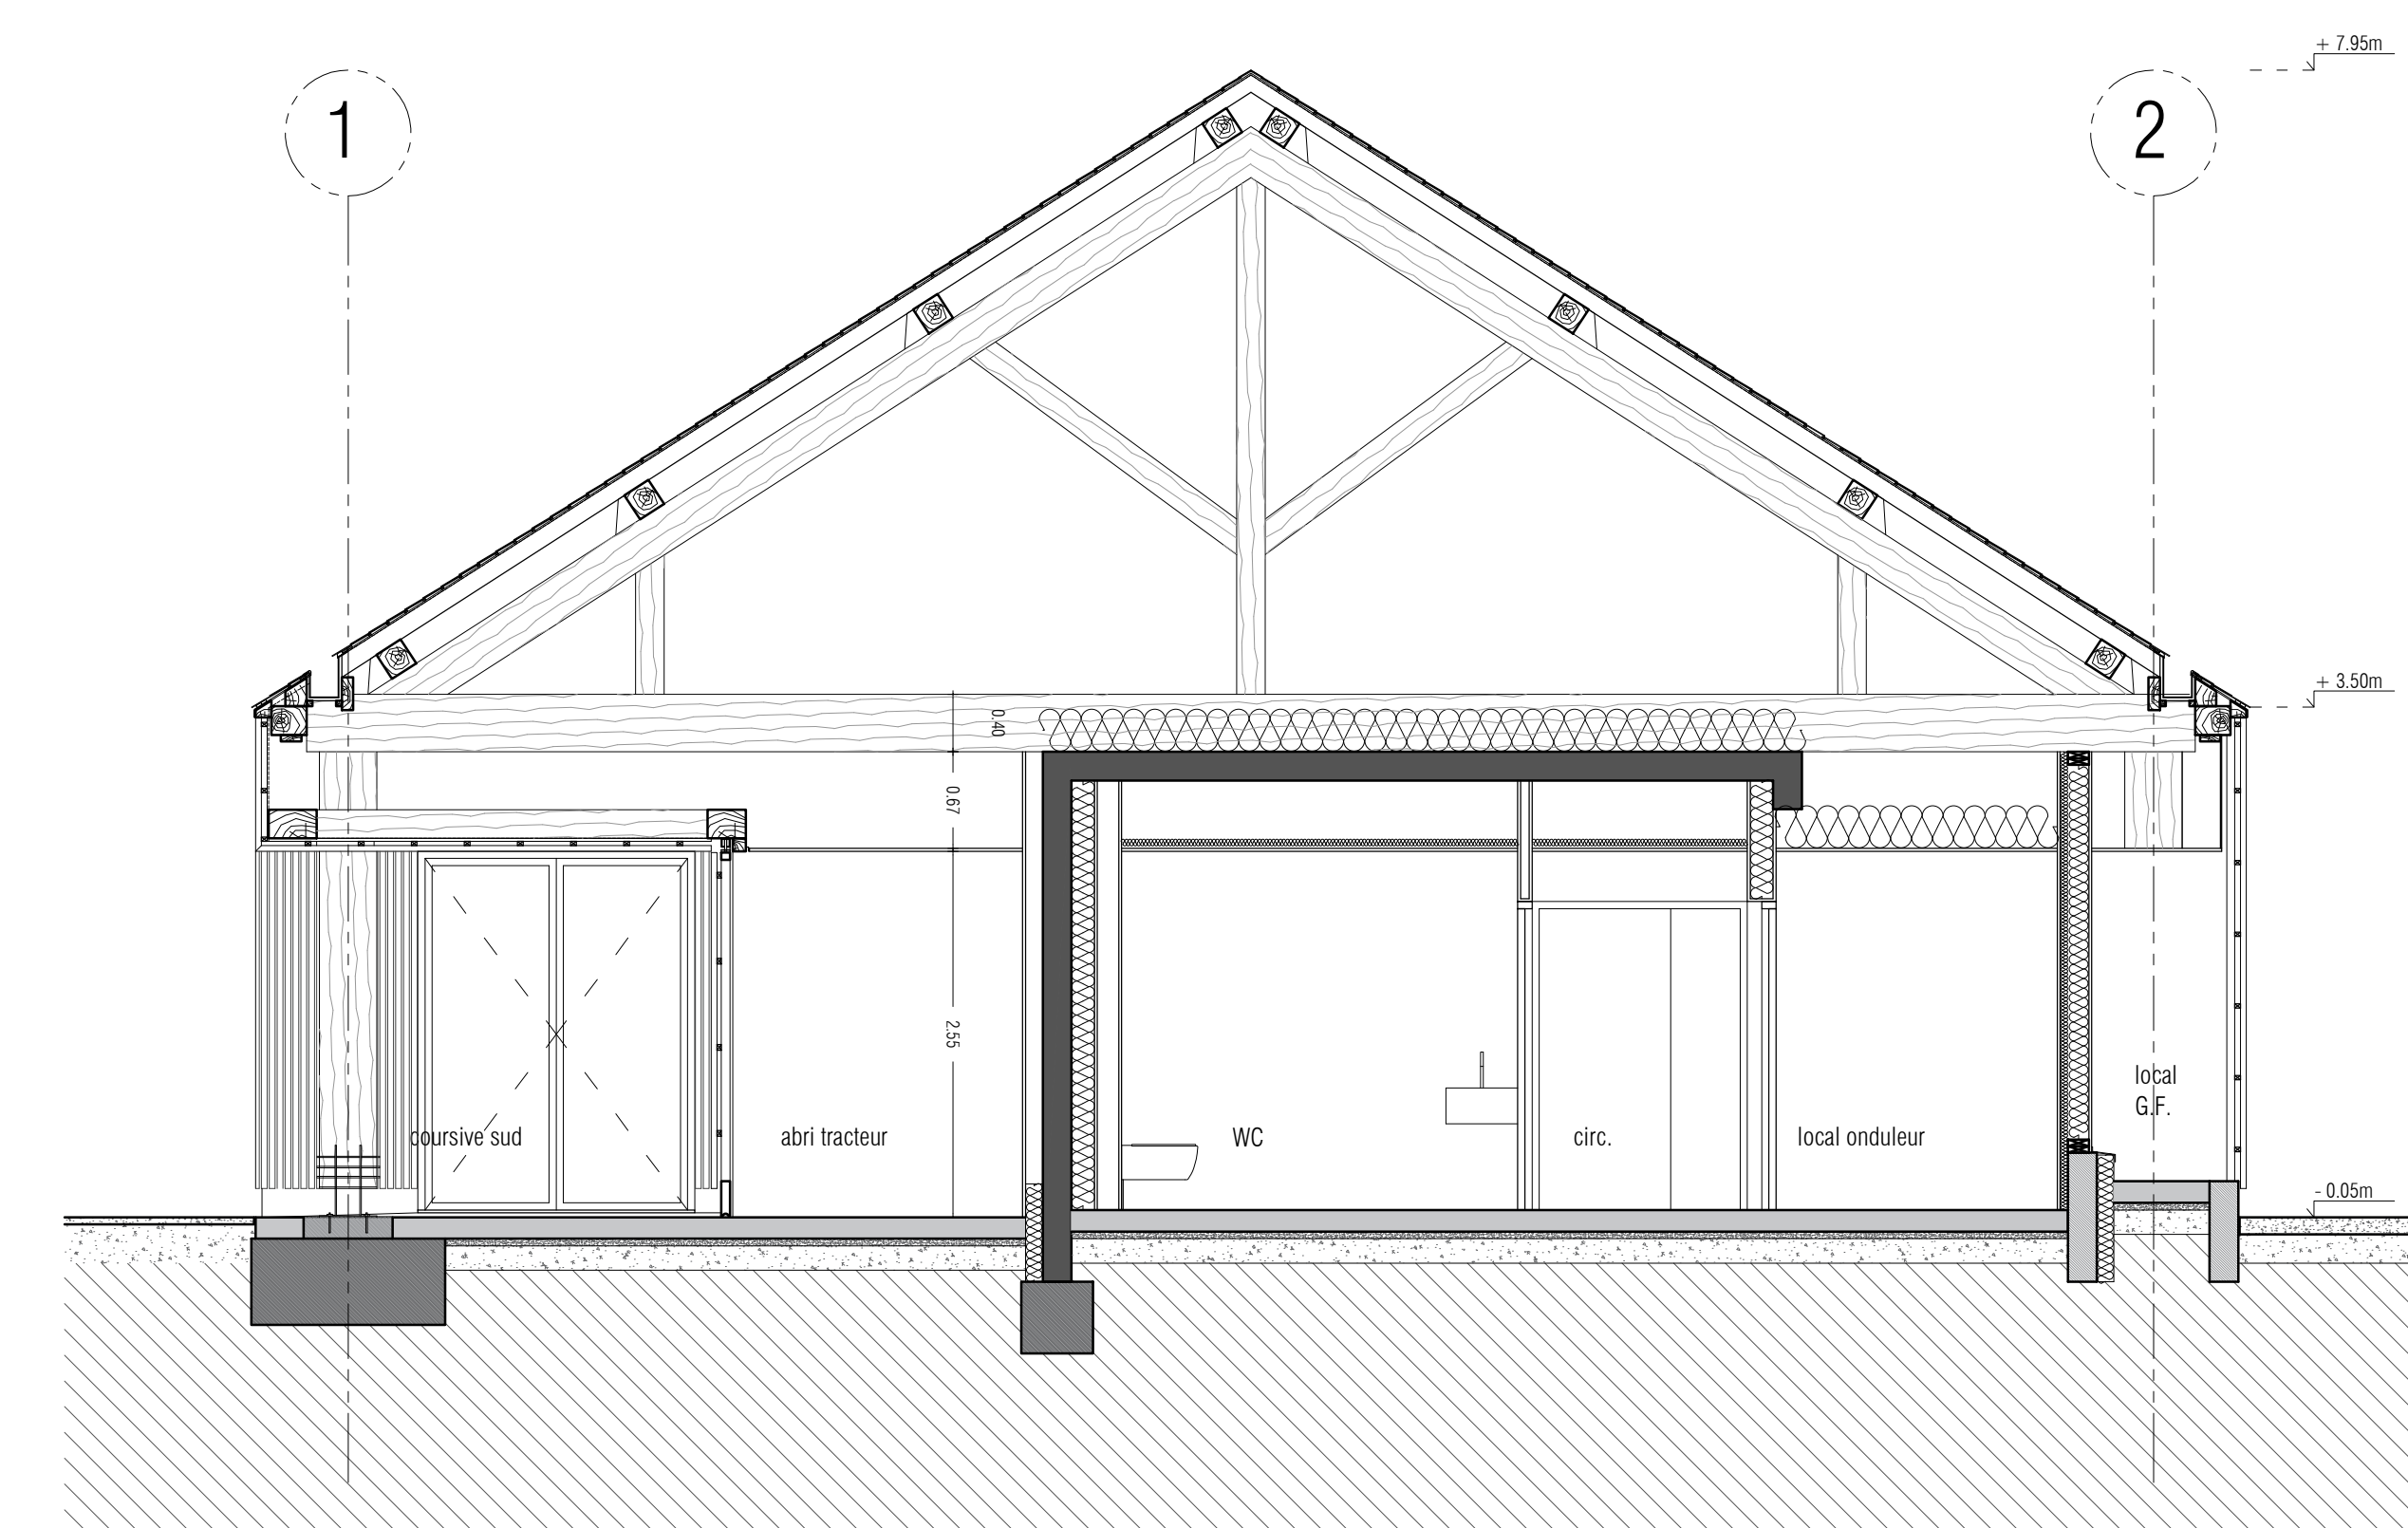

COUPE FF'

Ce document n'est pas un document d'exécution. Les entreprises doivent réaliser elles-mêmes leurs plans d'exécutions et relevés pour les soumettre à l'équipe de maîtrise d'œuvre.



Construction de bâtiments pour une roseraie  
Route de Baslais - 50320 La-Haye-Pesnel

MARCHE	COUPES - BATIMENT EXPLOITATION		3.2 - 005
NOV. 21			ECH. 1/50
