



ELEVATION NORD



ELEVATION SUD

 

ELEVATION EST

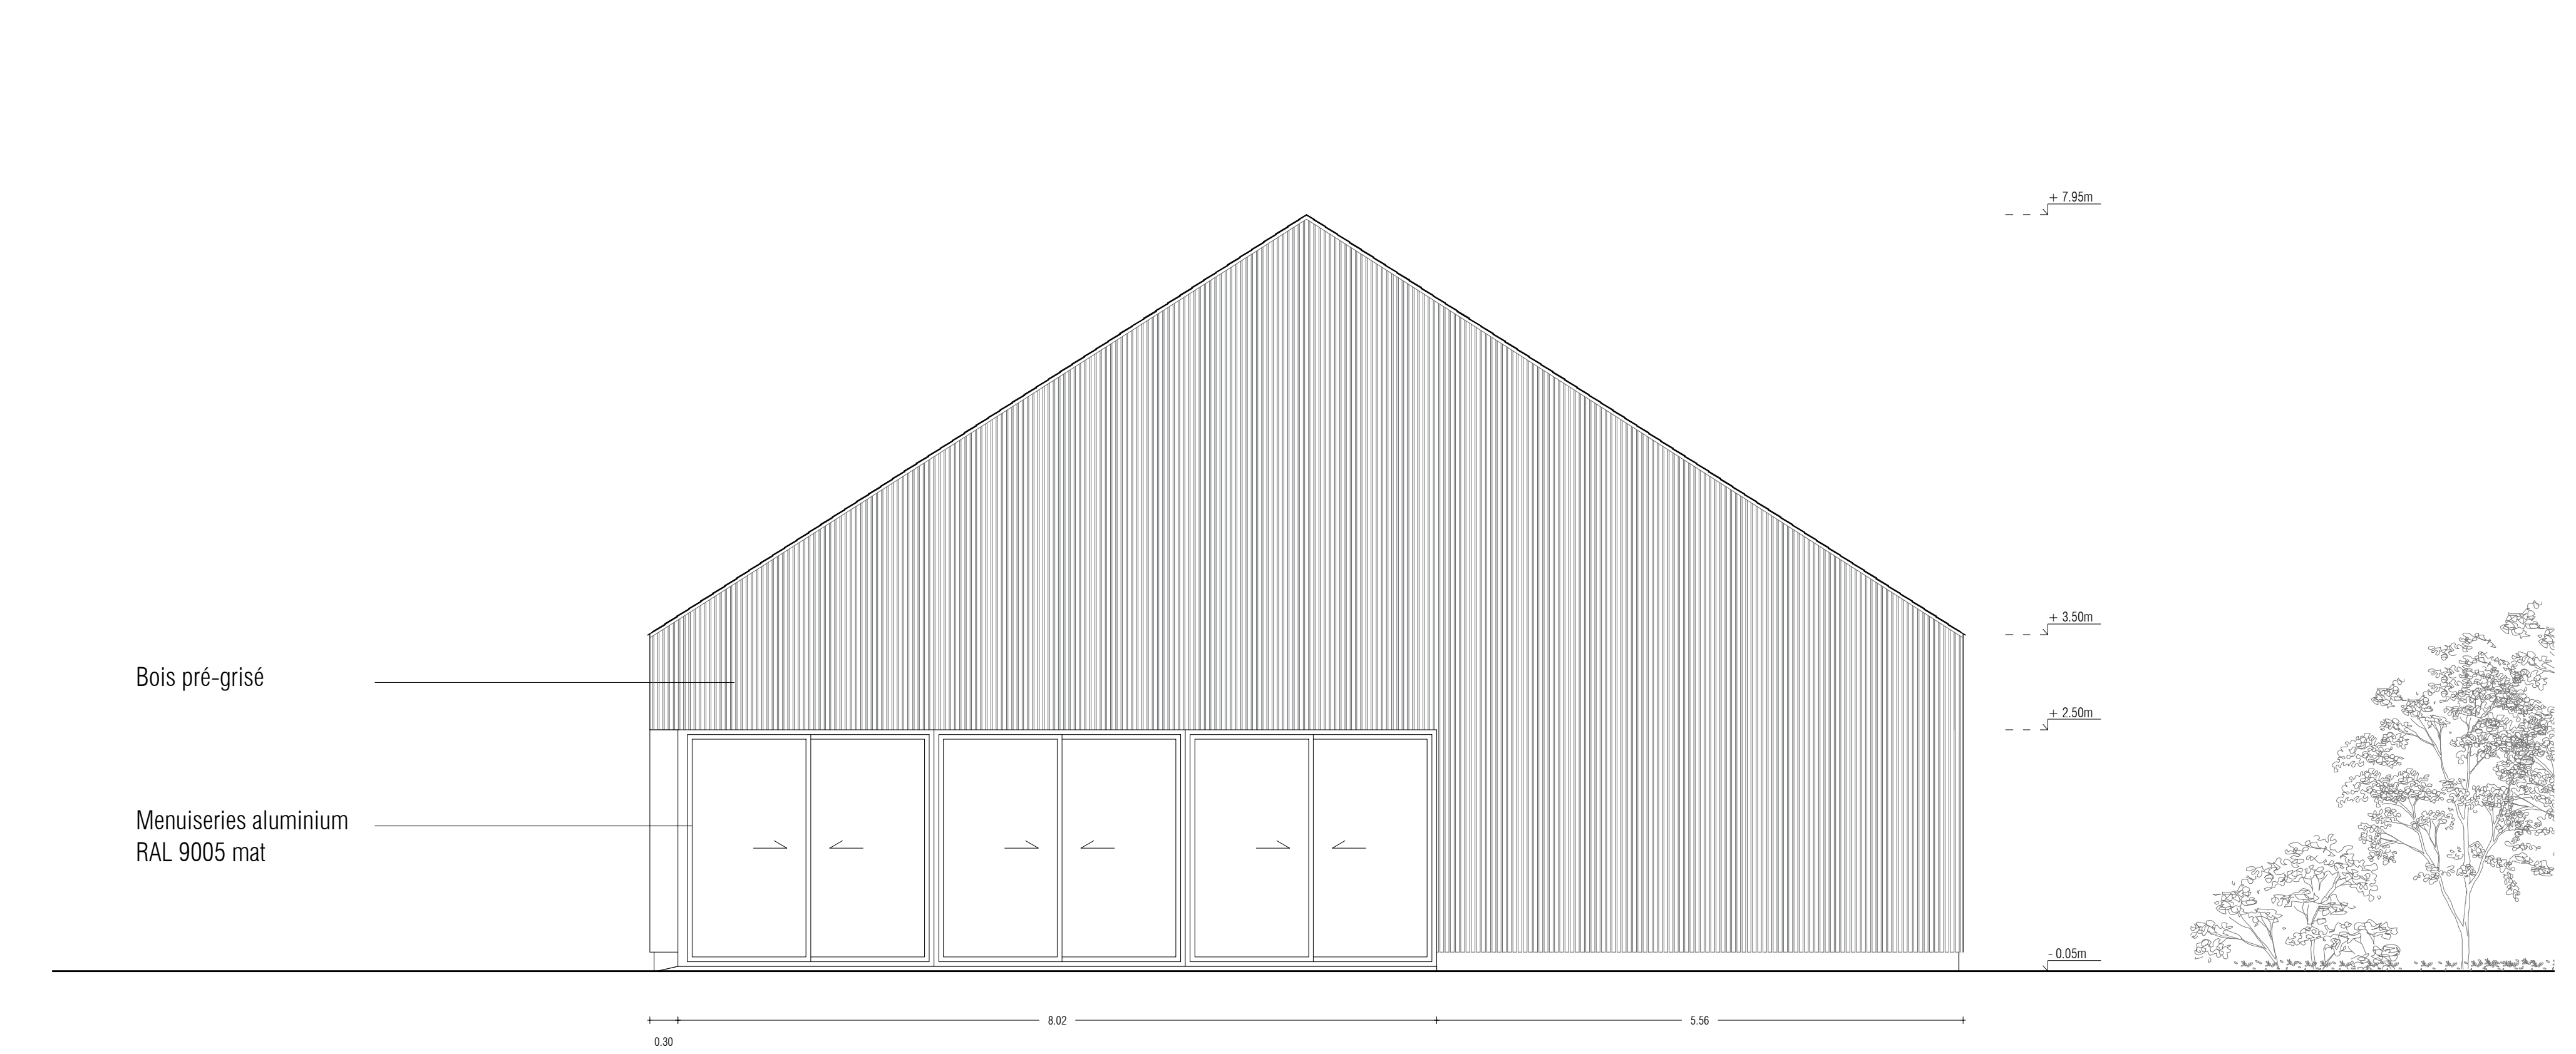

ELEVATION OUEST

Ce document n'est pas un document d'exécution. Les entreprises doivent réaliser elles-mêmes leurs plans d'exécutions et relevés pour les soumettre à l'équipe de maîtrise d'oeuvre.



Construction de bâtiments pour une roseraie
Route de Baslais - 50320 La-Haye-Pesnel

MARCHE	ELEVATIONS - BATIMENT EXPLOITATION		3.2 - 002
NOV. 21			ECH. 1/50
MATRE D'OUVRAGE	FARFANG CHRISTIAN DIER	190-192 Avenue Charles de Gaulle 80200 Neuilly-sur-Seine	Mme M. Moll Mme F. Labarre Mme M. Buisson moll@domat.com labarre@domat.com buisson@domat.com Pari: 06 32 38 81 87 Pari: 06 32 32 12 17 Pari: 06 42 31 82 82
AMO	APTELIA - Services à l'habitat	16, rue Simone Weil 50400 Saint-Germer	Mme C. Baudouin cappel@apelia.com Pari: 06 95 80 80 00
MATRE D'OEUVRE	LYRAN OLIVIER ARCHITECTE	111 rue Georges 50400 Granville	M. L. Olivier Mlle J. Hugel lyran@olivier.com johanna@olivier.com Tel: 03 96 94 94 92
PAYSAGISTE	COLOCO	373, rue de l'abbaye Saint-André 75013 Paris	M. R. Audouin coloco@coloco.fr Pari: 06 94 94 94 92
MATRE D'OEUVRE D'EXECUTION	GRUPE BUILDERS & PARTNERS	Agriver Payer de la Jaille 216, rue Léon de Saint-Benoît 40000 Tournai	Mme L. Poullet M. P. Poullet poullet@grupe.com Pari: 06 91 91 91 93 Pari: 06 98 98 98 93
ECONOMISTE	VPEAS	48, rue de l'Industrie 53000 Sarrebourg	M. K. Faouad kfaouad@vpeas.com Pari: 07 86 91 32 50
BE FLUIDES/ELEC	ATH INGENIERE	80 rue, route de Cadenrou 50100 Agneux	M. D. Naggar M. J. P. P. P. ath@ath.fr Pari: 03 33 73 19 19
BE STRUCTURES	CAP STRUCTURES	25-27 rue Barthé 70011 Paris	M. A. Simeon simeon@cap-structures.fr Pari: 06 13 39 94 48
BE VRD	LMP CONSEILS	Henrietta Dorelle 11-13 Avenue de l'Église 84000 Cavaillon	M. P. Nappin p.nappin@lmp-conseils.fr Pari: 06 14 41 28 84
BE HGE	ESOD	50 rue Albert 75013 Paris	M. S. Faurer sfaurer@esod.fr Pari: 07 86 21 84 00
BE ACOUSTIQUE	AKA	15, rue Freddy 75013 Paris	M. J. Sabrier jules@aka.fr Pari: 01 54 54 54 54
BC	VERTAS	Immobilier Architecture 4 place de Brest 14000 Houmaire-Saint-Clément	M. C. Harault ch@vertas.fr Pari: 06 78 94 14 21
CSFS	VERTAS	Immobilier Architecture 4 place de Brest 14000 Houmaire-Saint-Clément	M. S. Dussart s@vertas.fr Pari: 06 87 78 94 99