


- 1 entrée
- 2 salle d'activités sportives
- 3 réserve
- 4 vestiaires filles
- 5 vestiaires garçons
- 6 sanitaires filles
- 7 sanitaires garçons
- 8 bureau enseignants
- 9 chaufferie
- 10 grande salle existante

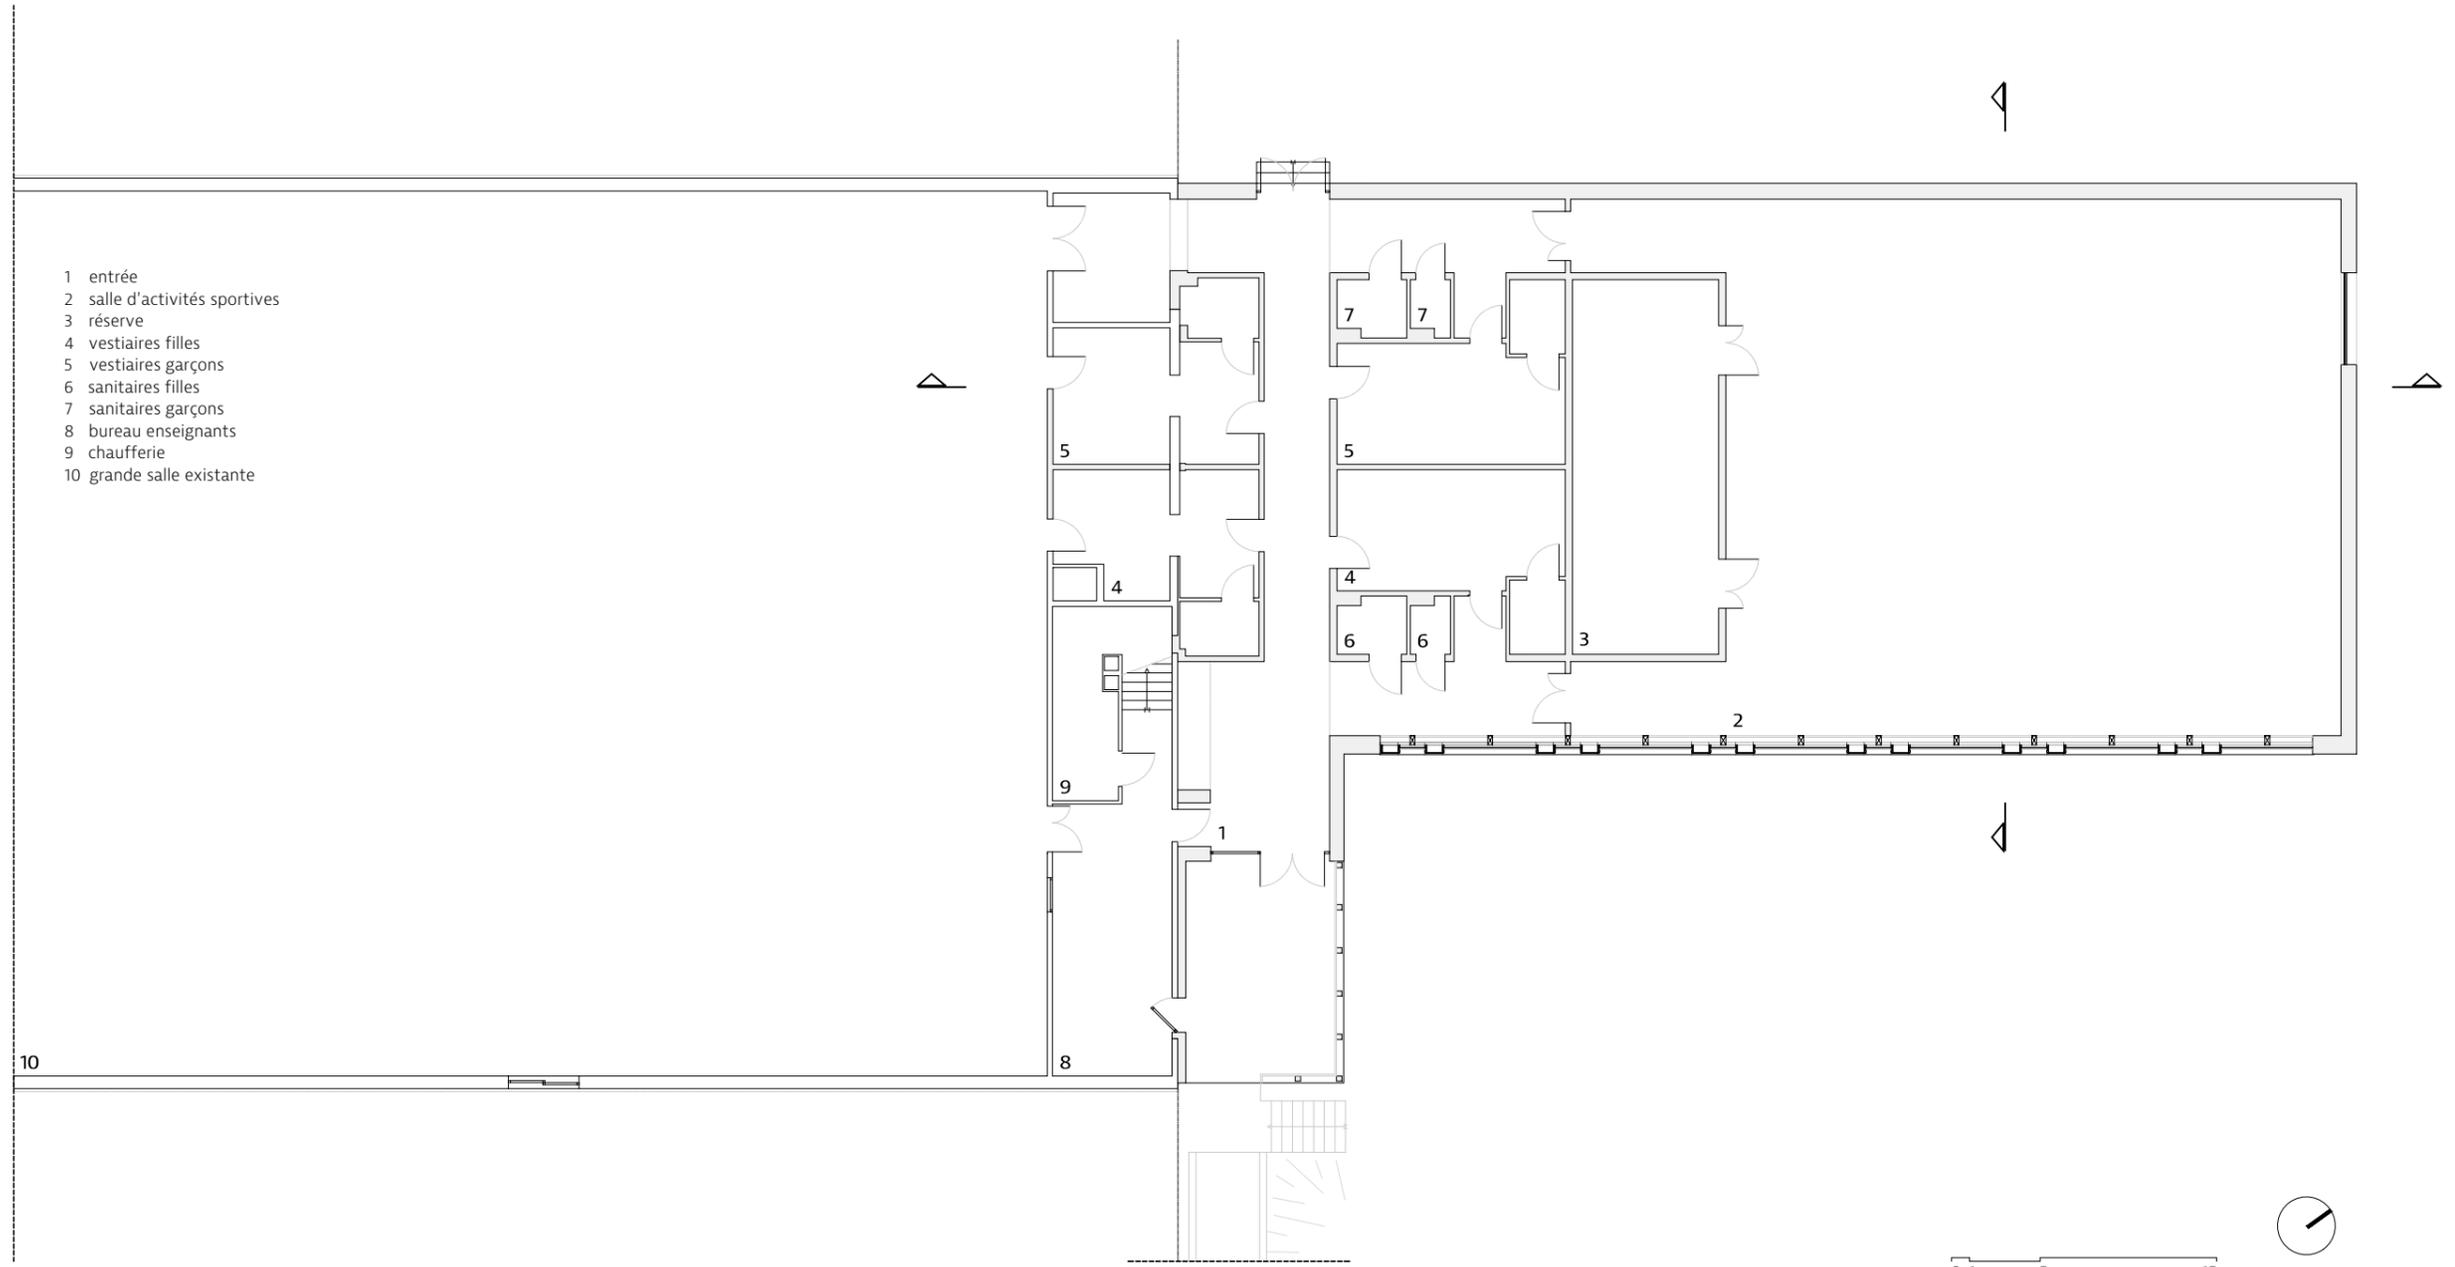

0 1 5 15

