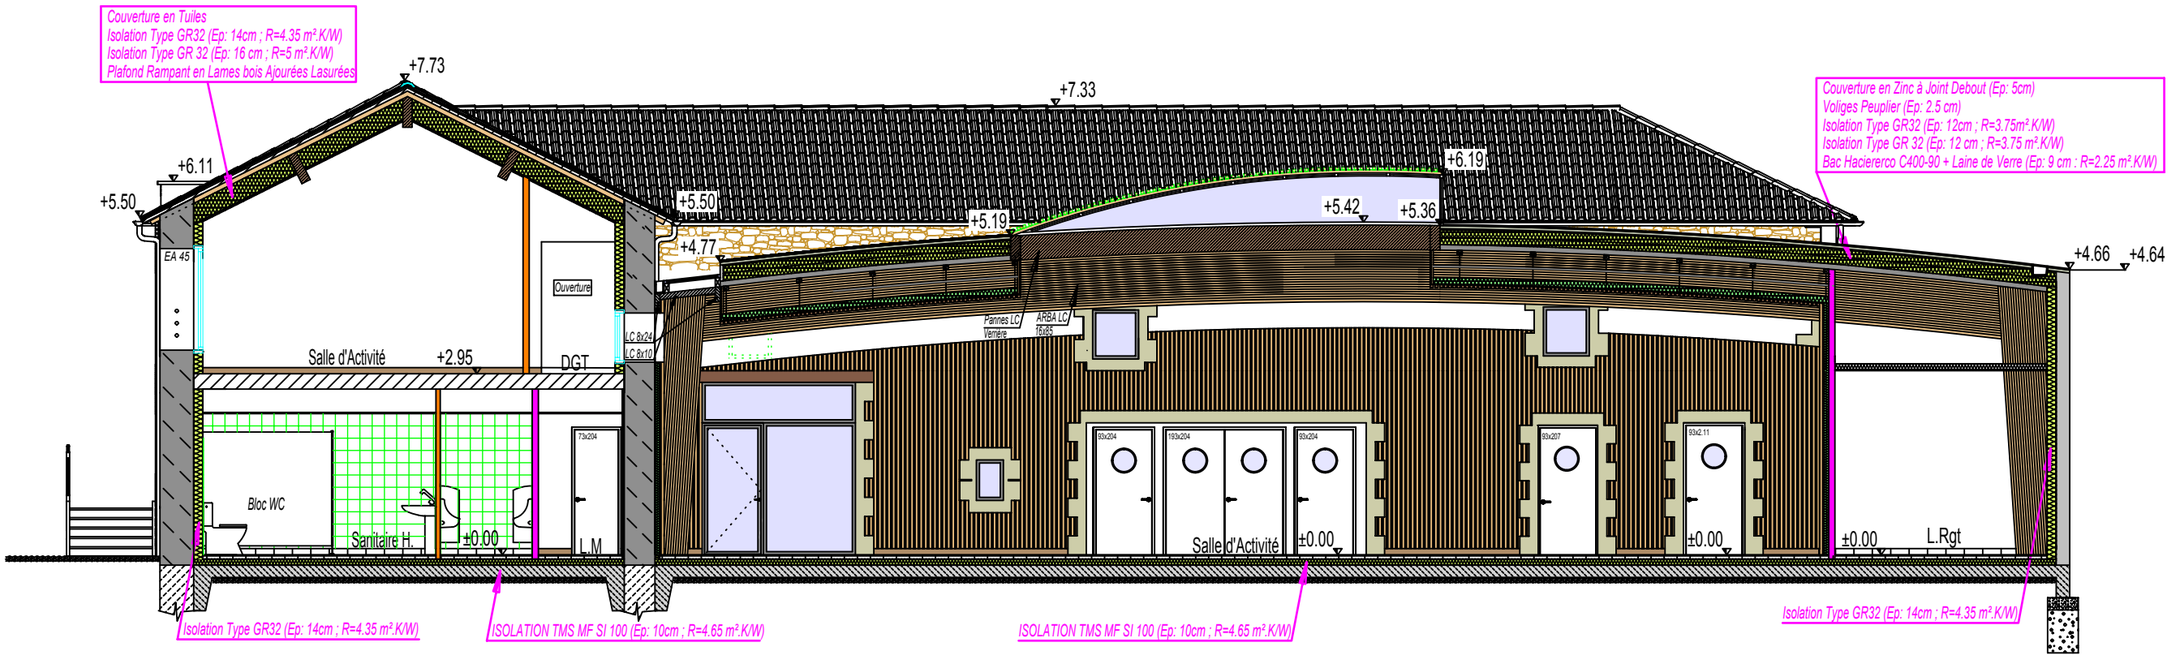
Couverture en Tuiles
Isolation Type GR32 (Ep: 14cm ; R=4.35 m².K/W)
Isolation Type GR 32 (Ep: 16 cm ; R=5 m².K/W)
Plafond Rampant en Lames bois Ajourées Lasurées
Couverture en Zinc à Joint Debout (Ep: 5cm)
Voliges Peuplier (Ep: 2.5 cm)
Isolation Type GR32 (Ep: 12cm ; R=3.75m².K/W)
Isolation Type GR 32 (Ep: 12 cm ; R=3.75 m².K/W)
Bac Hacierrco C400-90 + Laine de Verre (Ep: 9 cm : R=2.25 m².K/W)
+7.73
+7.33
+6.11
+5.50
+5.50
+4.77
+5.19
+6.19
+5.42
+5.36
+4.66
+4.64
EA 45
Ouverture
LC 8x24
LC 8x10
Salle d'Activité
+2.95
DGT
Pannes LC
Tertière
ARBA LC
Rd85
Bloc WC
Sanitaire H.
±0.00
73x204
L.M
93x204
193x204
93x204
93x207
93x2.11
Salle d'Activité
±0.00
±0.00
±0.00
L.Rgt
Isolation Type GR32 (Ep: 14cm ; R=4.35 m².K/W)
ISOLATION TMS MF SI 100 (Ep: 10cm ; R=4.65 m².K/W)
ISOLATION TMS MF SI 100 (Ep: 10cm ; R=4.65 m².K/W)
Isolation Type GR32 (Ep: 14cm ; R=4.35 m².K/W)

# COUPE A-A