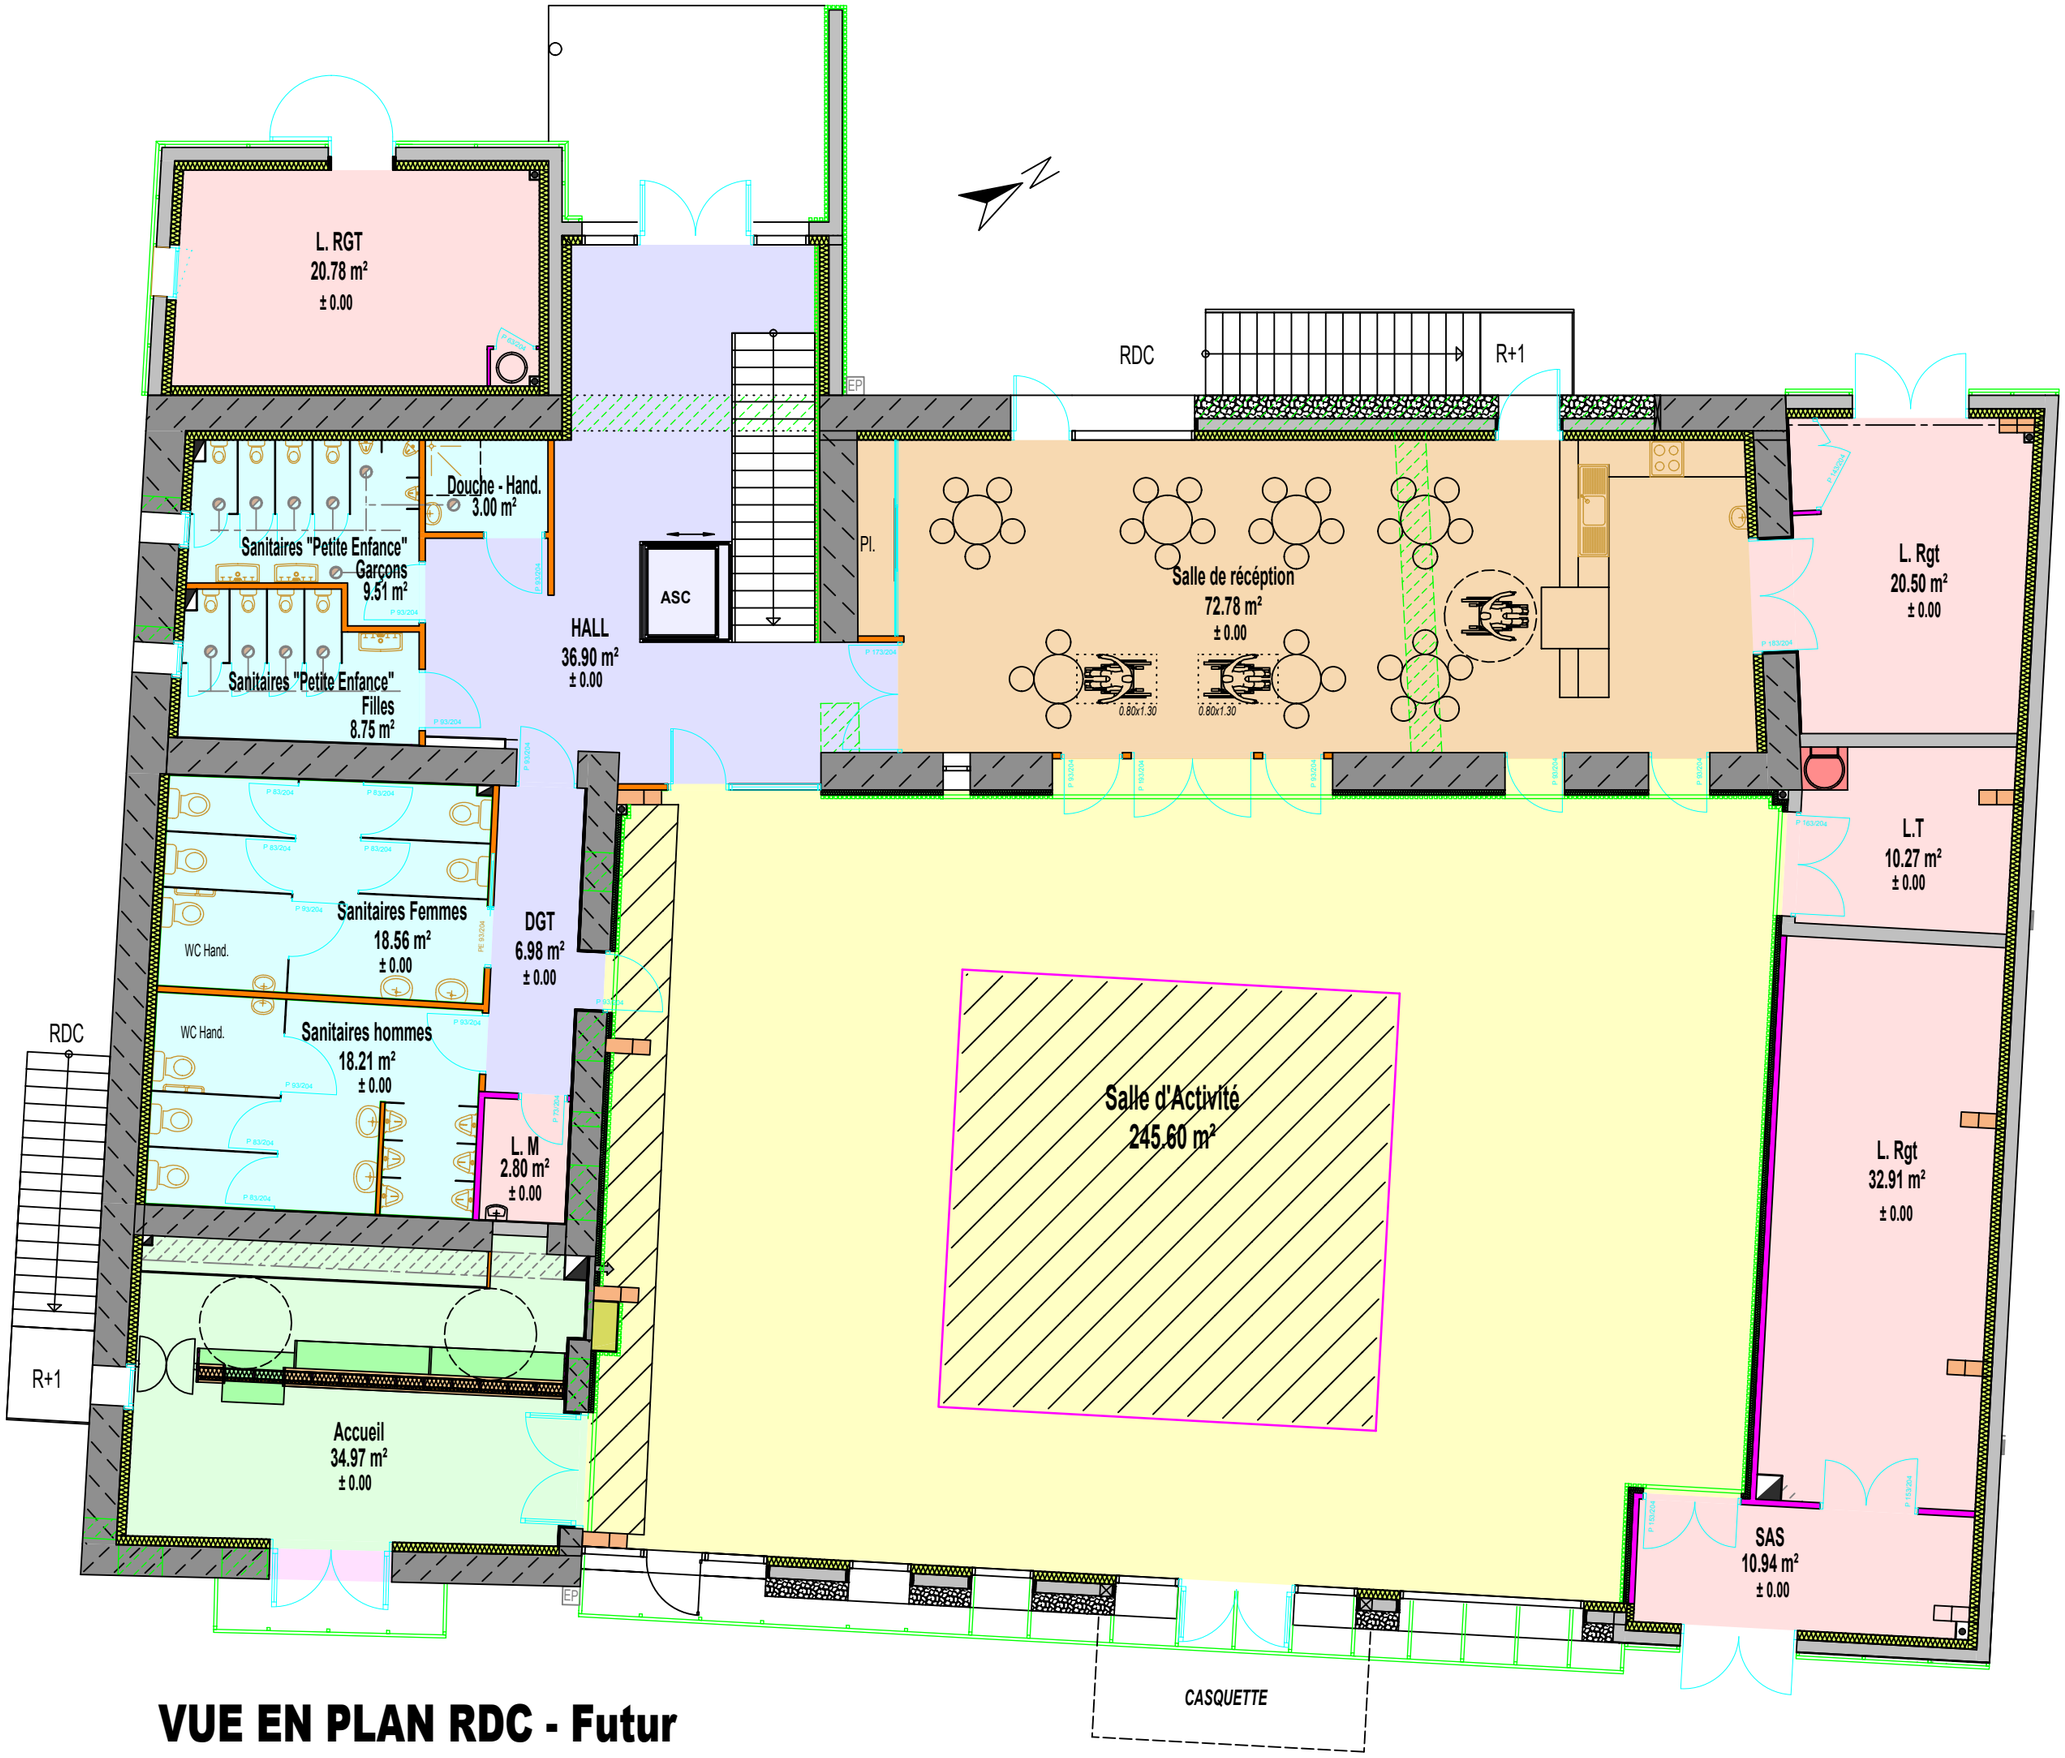

VUE EN PLAN RDC - Futur