


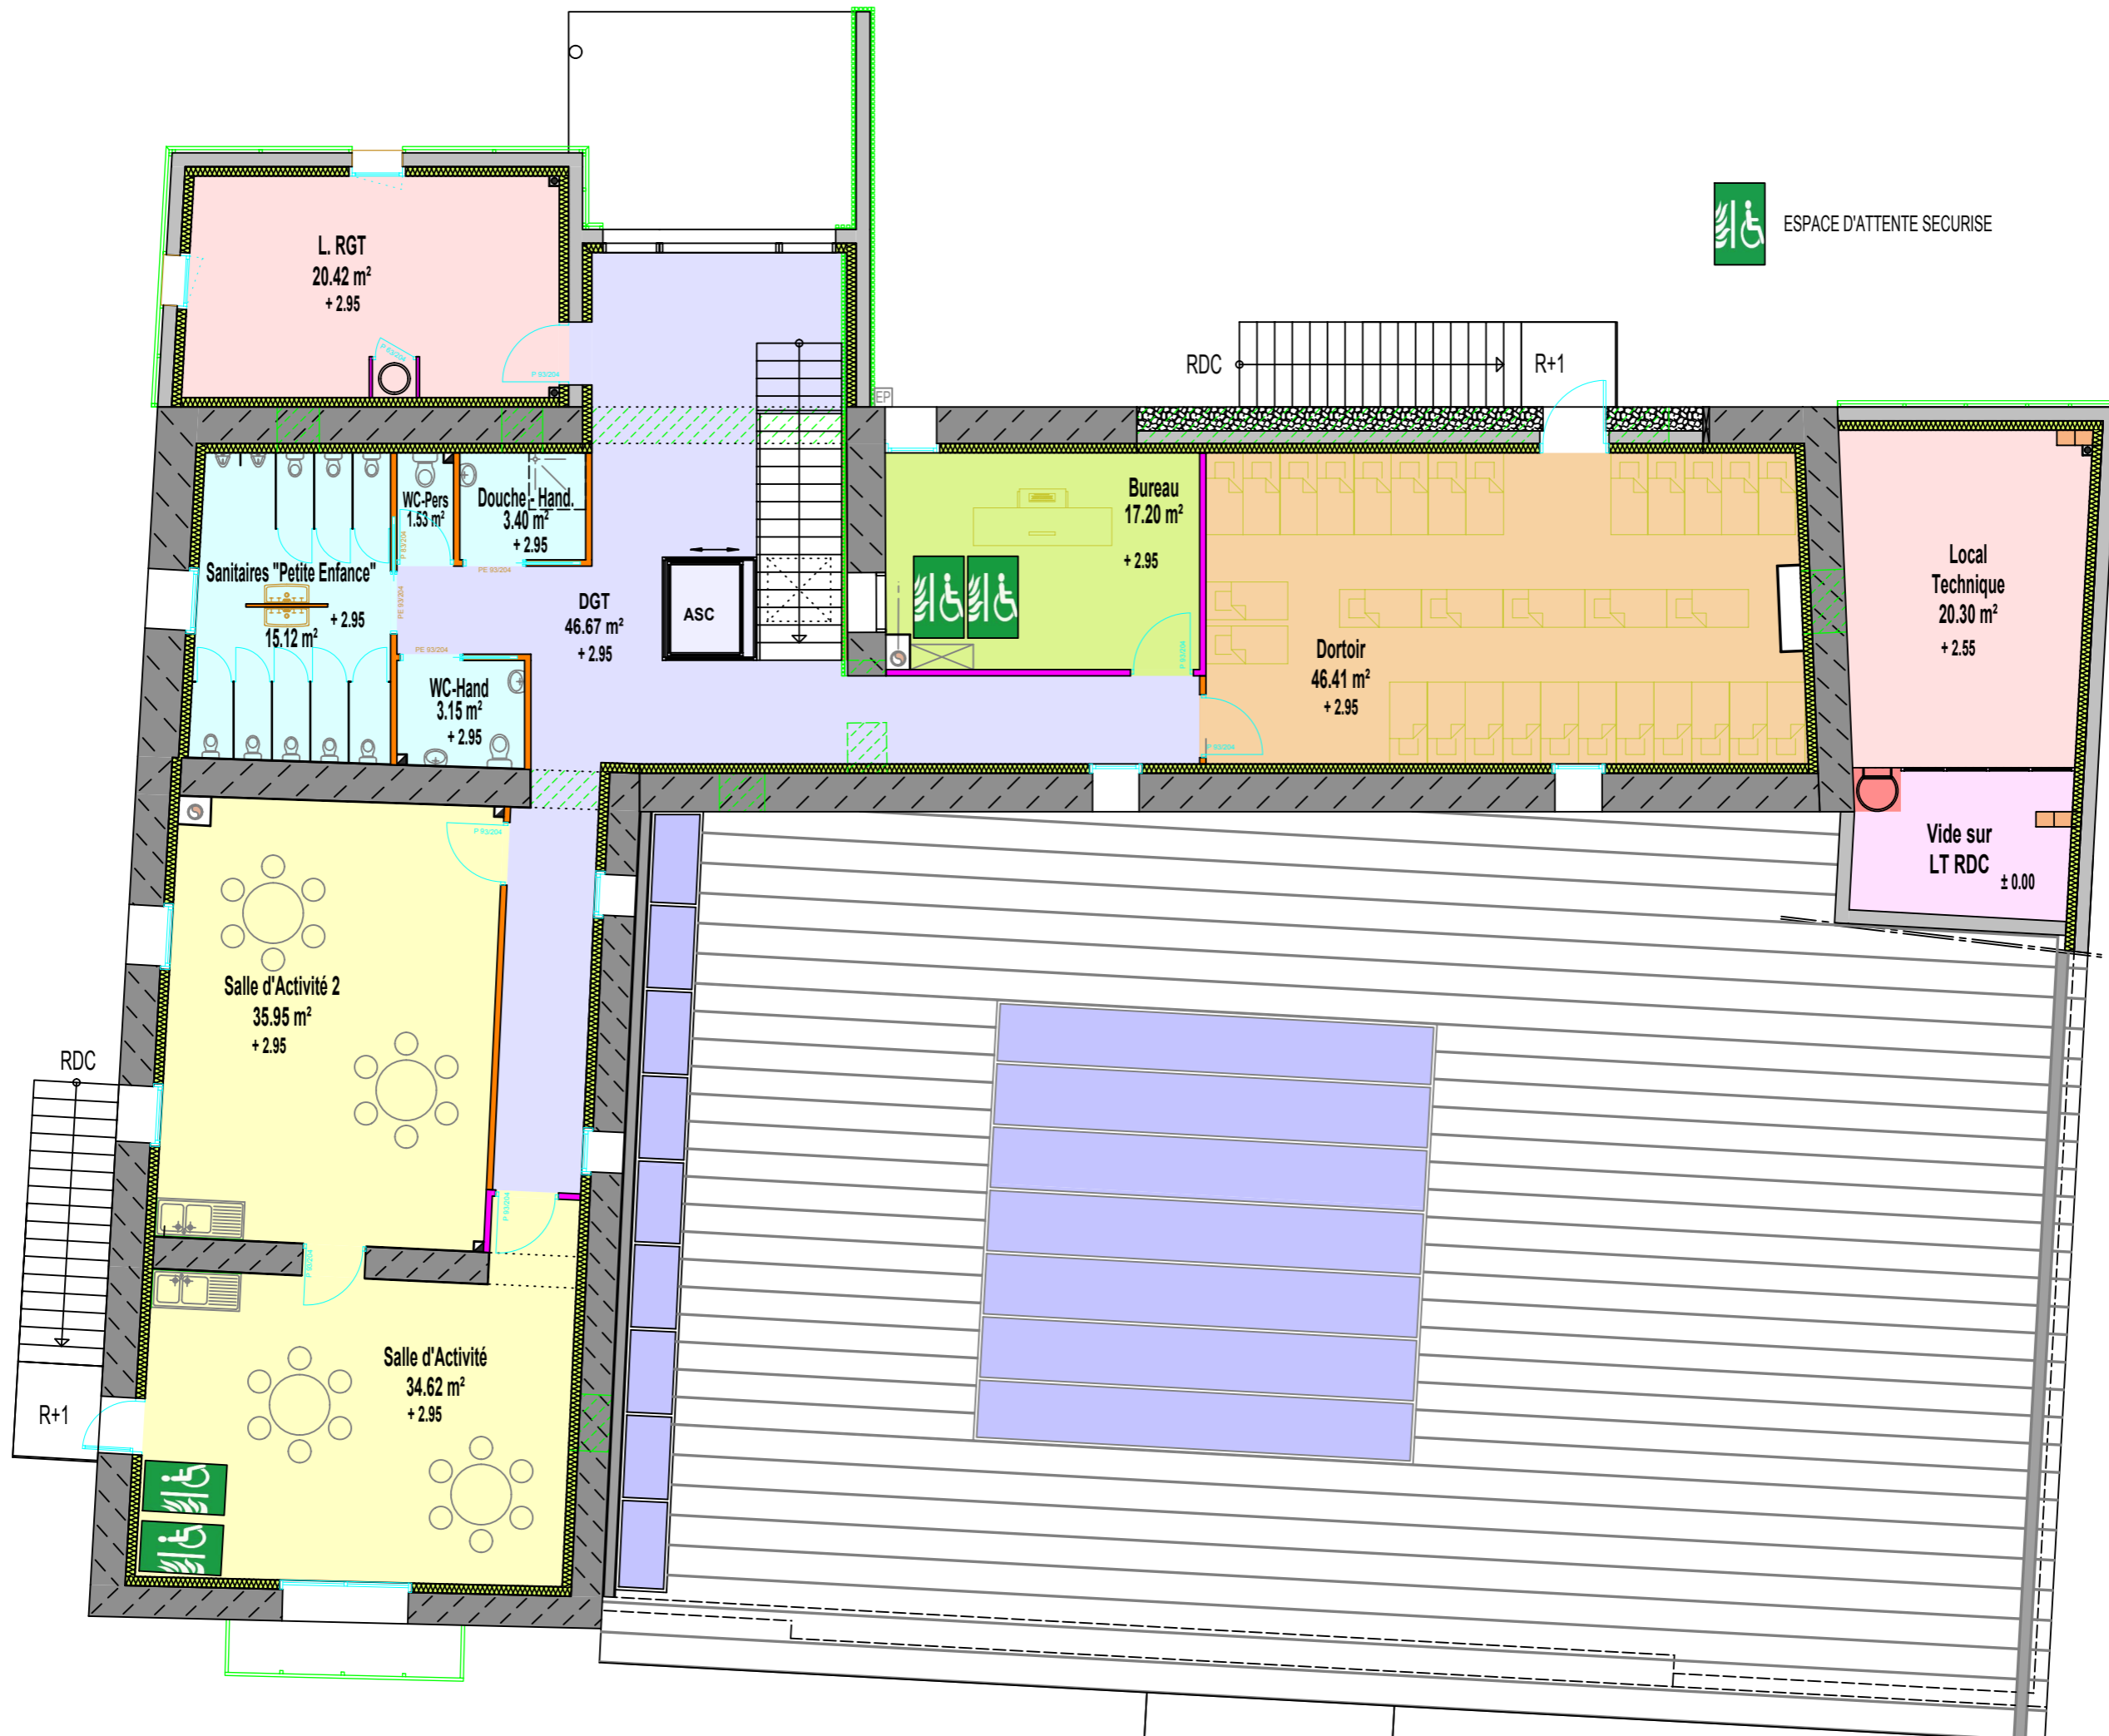

ESPACE D'ATTENTE SECURISE



VUE EN PLAN ETAGE - Futur