


surface existante réhabilitée
138,20 m²

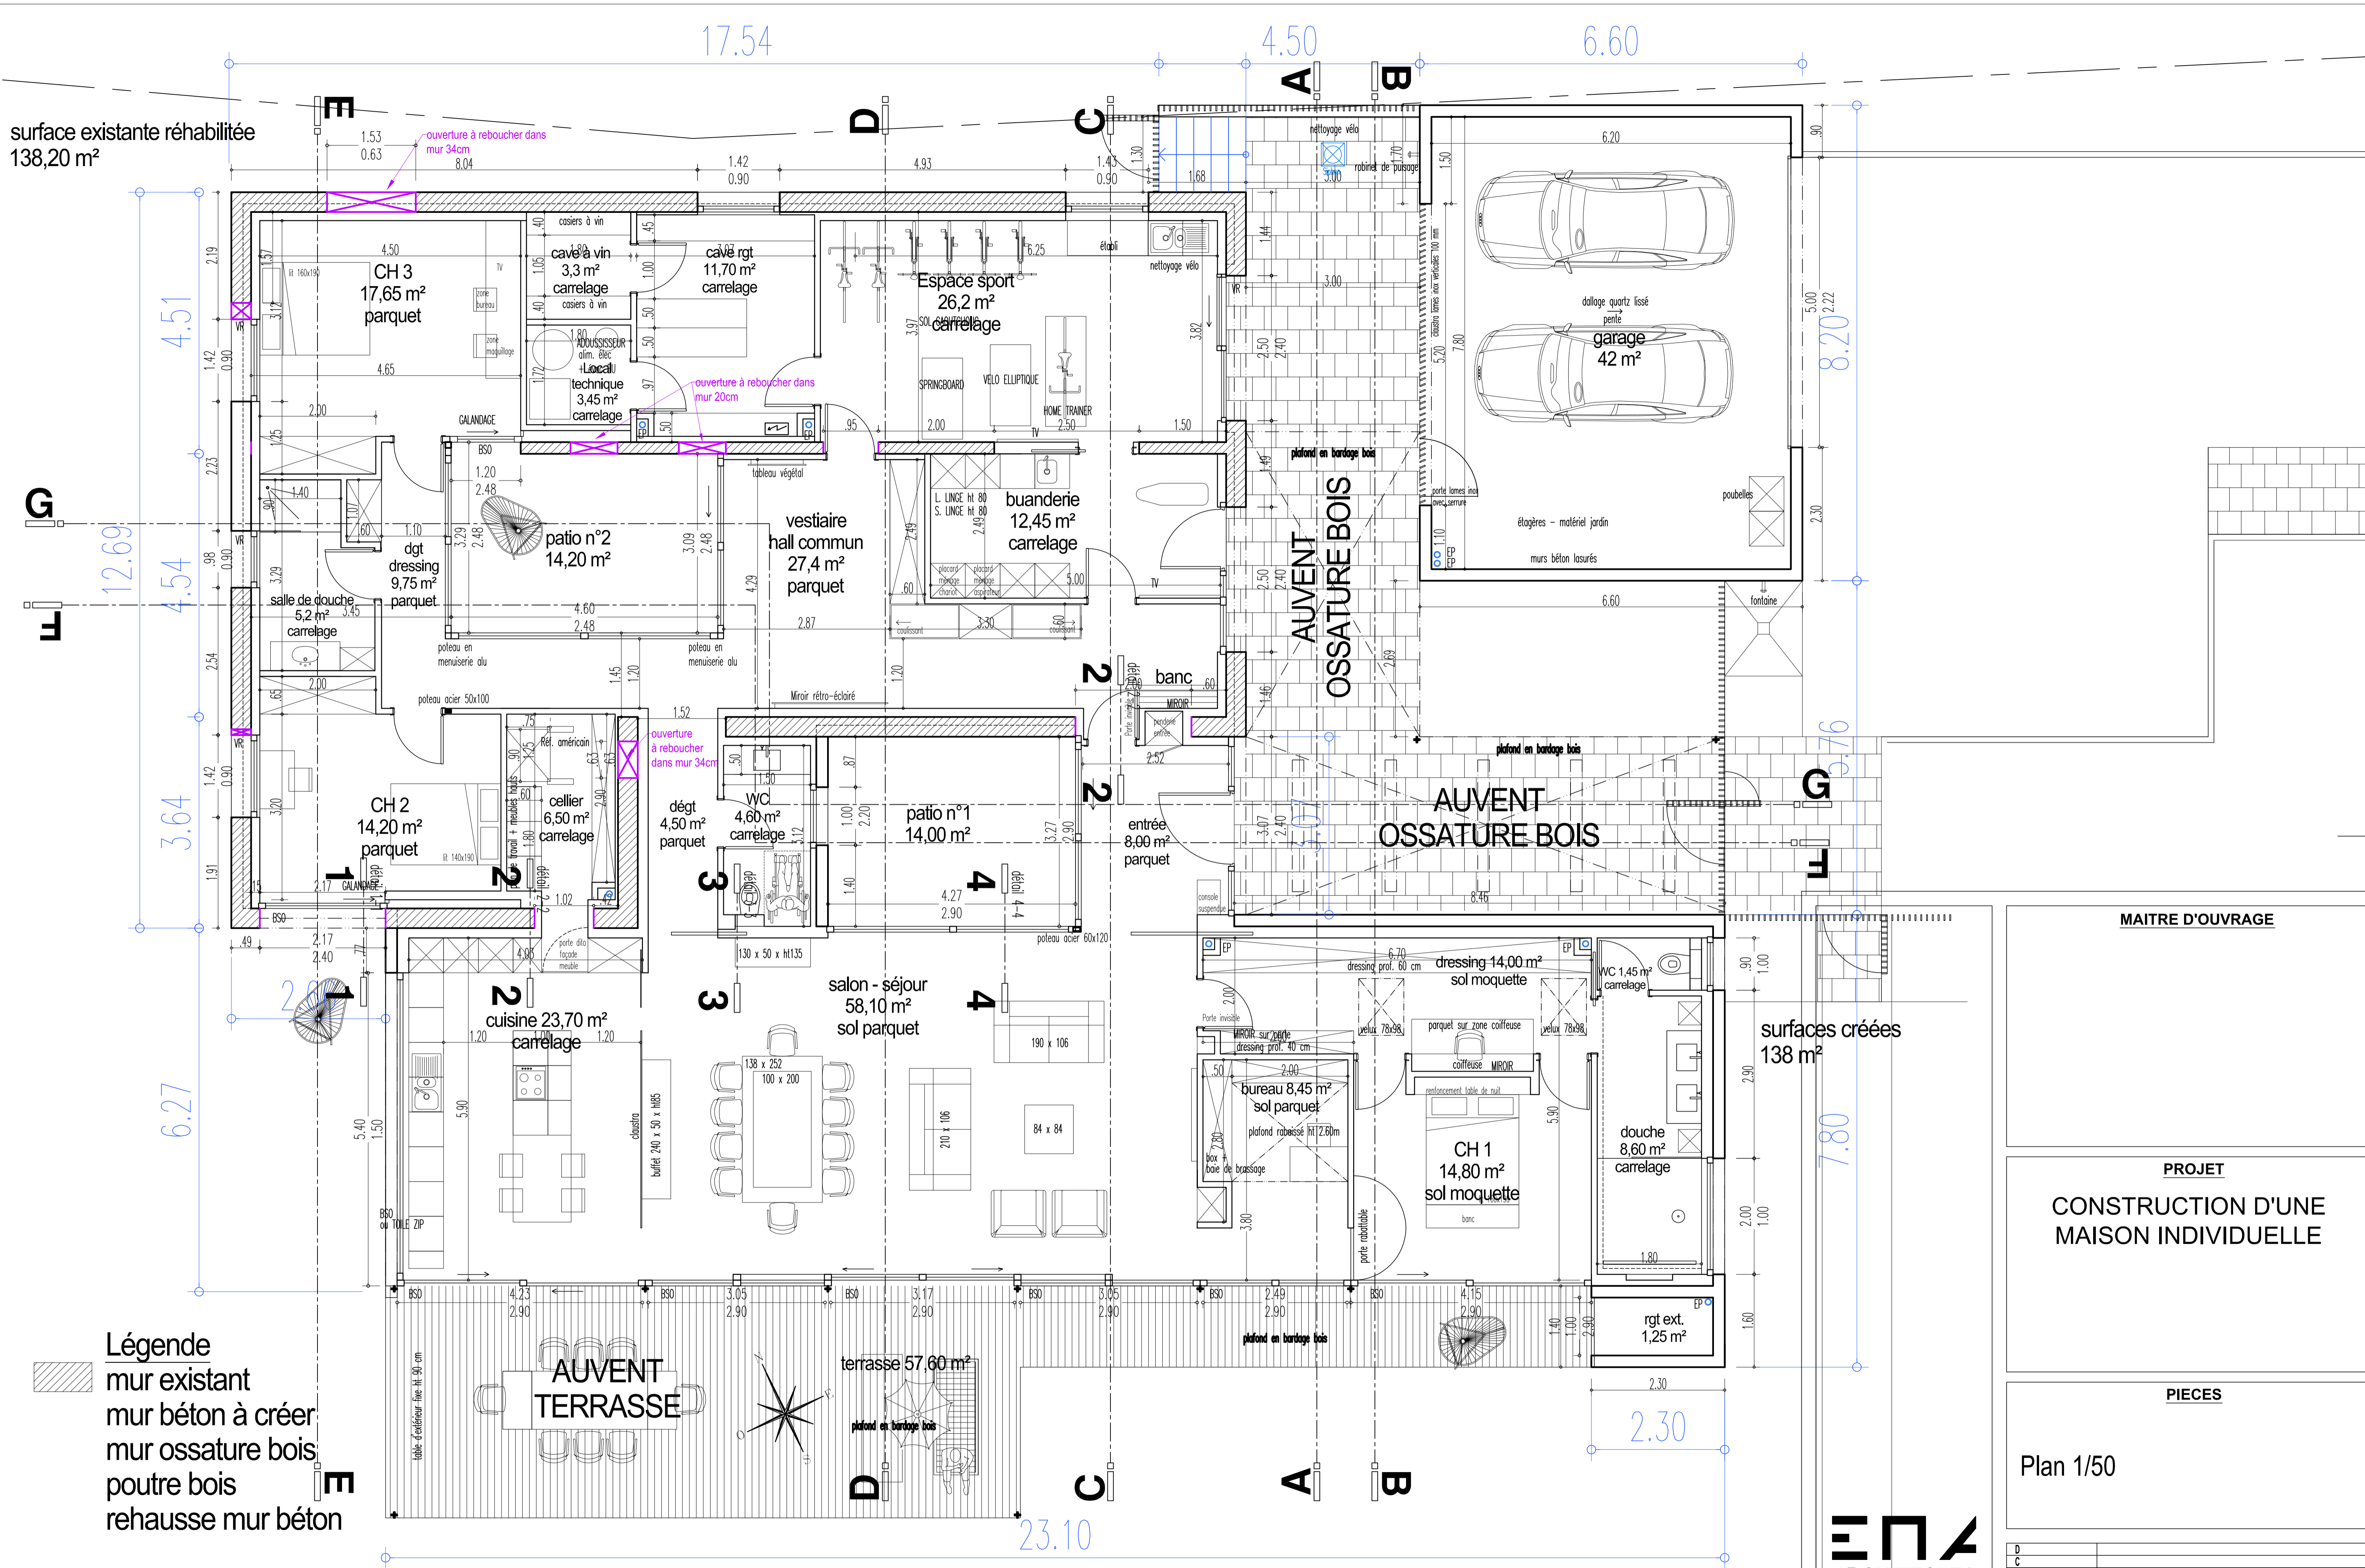

Légende
 mur existant
 mur béton à créer
 mur ossature bois
 poutre bois
 rehausse mur béton

MAITRE D'OUVRAGE

PROJET
CONSTRUCTION D'UNE MAISON INDIVIDUELLE

PIECES

Plan 1/50

EN
ARCHITECTES

ERHARD RAPHAEL
MIRANDA CARLOS
ARCHITECTES ASSOCIES
16 RUE DU CHATEAU - 68130 ALTKIRCH
T 03 69 10 80 15 F 03 69 10 80 16
www.emaa.fr / emaa@emaa.fr

D		
C		
B		
A		
IndDate	Modifications	
HER-H-MI	PRO	07/02/2021