


Coupe A

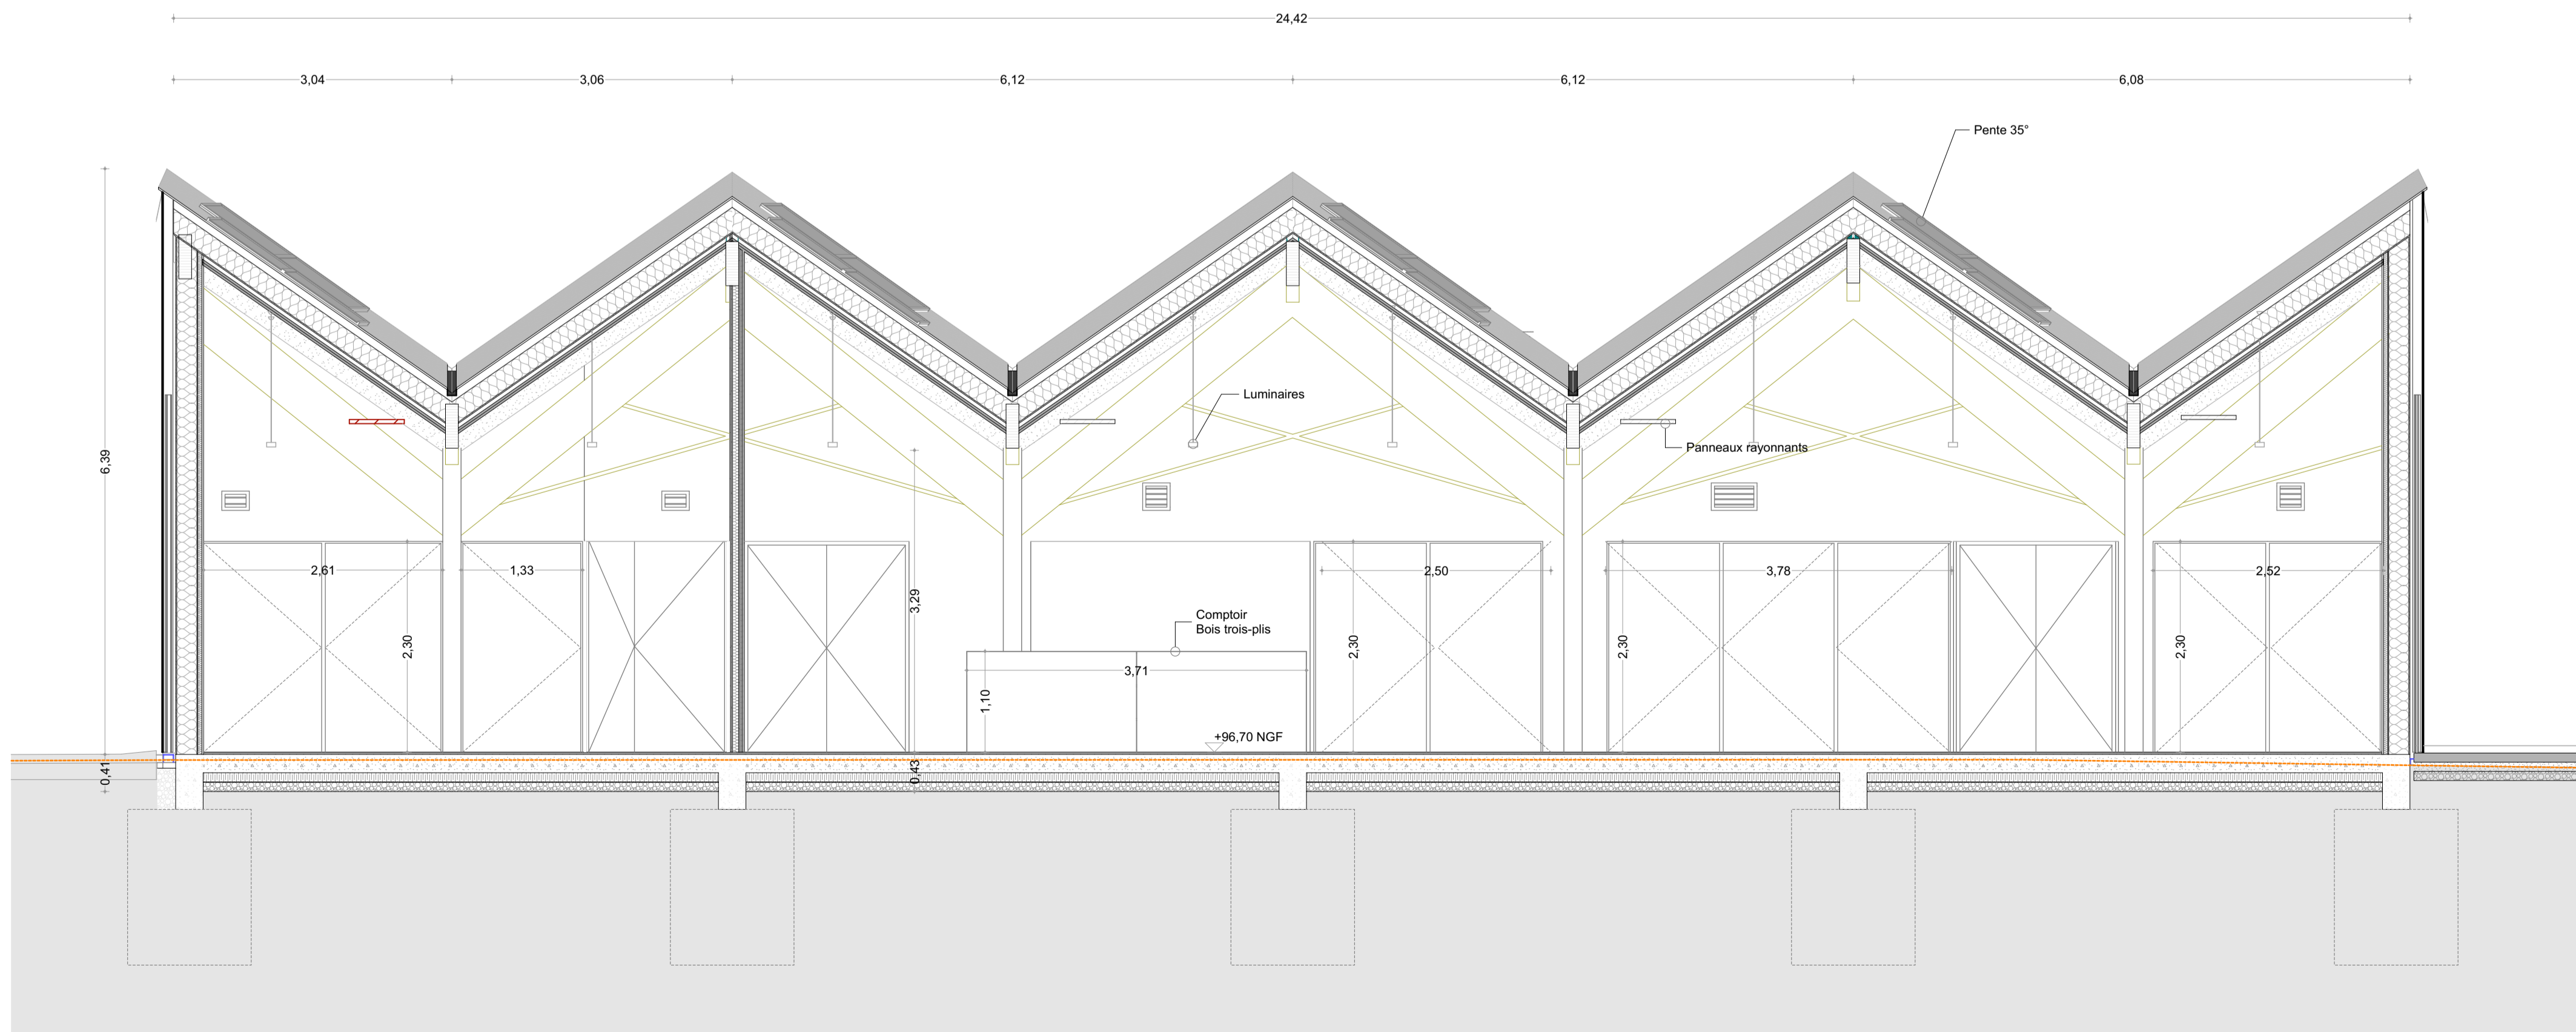

Coupe C



Coupe B

Reconstruction de la halle des Gravier

41, rue Jean Jaurès
91300 Massy

MAITRISE D'OUVRAGE:
Mairie de Massy
 1, avenue du Général de Gaulle
 91300 Massy
 Chargé opération : n.legall@mairie-massy.fr

MAITRISE D'OEUVRE:

Architecte (mandataire) : SCOP Atelier 15 Architecture et paysage 15 rue Barbeu, 92300 Ivry-sur-Seine Tél: 01 45 21 94 04 Fax: 01 45 21 93 64 Mail: atelier15.ivry@gmail.com	Bureau d'études : E3F BET Thermique Rue des mûriers 91130 St Georges les Ballantriaux Tél: 05 49 62 02 02 Mail: technoe3f@e3f.fr	EBB BET Structure bois BP 92083 55002 Bar le Duc Mail: etudes@stbbarros@orange.fr	OSSAT BET Structure béton 1, rue Saint Rami 64115 Labouh Tél: 05 59 72 04 63 Mail: jorge_sens@orange.fr	LOG Acousticien 127 avenue des sports 44600 Saint Nazaire Tél: 02 40 66 26 63 Mail: l.messon@log-acoustique.fr
---	--	--	---	--

COORDINATEUR SPS: Qualiconsult sécurité 4, rue du bois sazevage 91055 Evry Tél: 01 60 78 07 90 - Mail: 06 73 38 72 30 Mail: regis.viel@qualiconsult.fr	BUREAU DE CONTROLE: Qualiconsult 4, rue du bois sazevage 91055 Evry Tél: 01 60 78 07 90 - Mail: 06 73 38 72 30 Mail: michaël.estrin@qualiconsult.fr	DCE
Coupes ABC Coupe A, Coupe B, Coupe C		
DATE : 28/10/2019	ECHELLE : 1:50	INDICE : ###
VISA MAITRE D'OUVRAGE	MODIFICATIONS	
OBS.		
SANS OBS.		
VISA MAITRE D'OEUVRE		
OBS.		
SANS OBS.		