


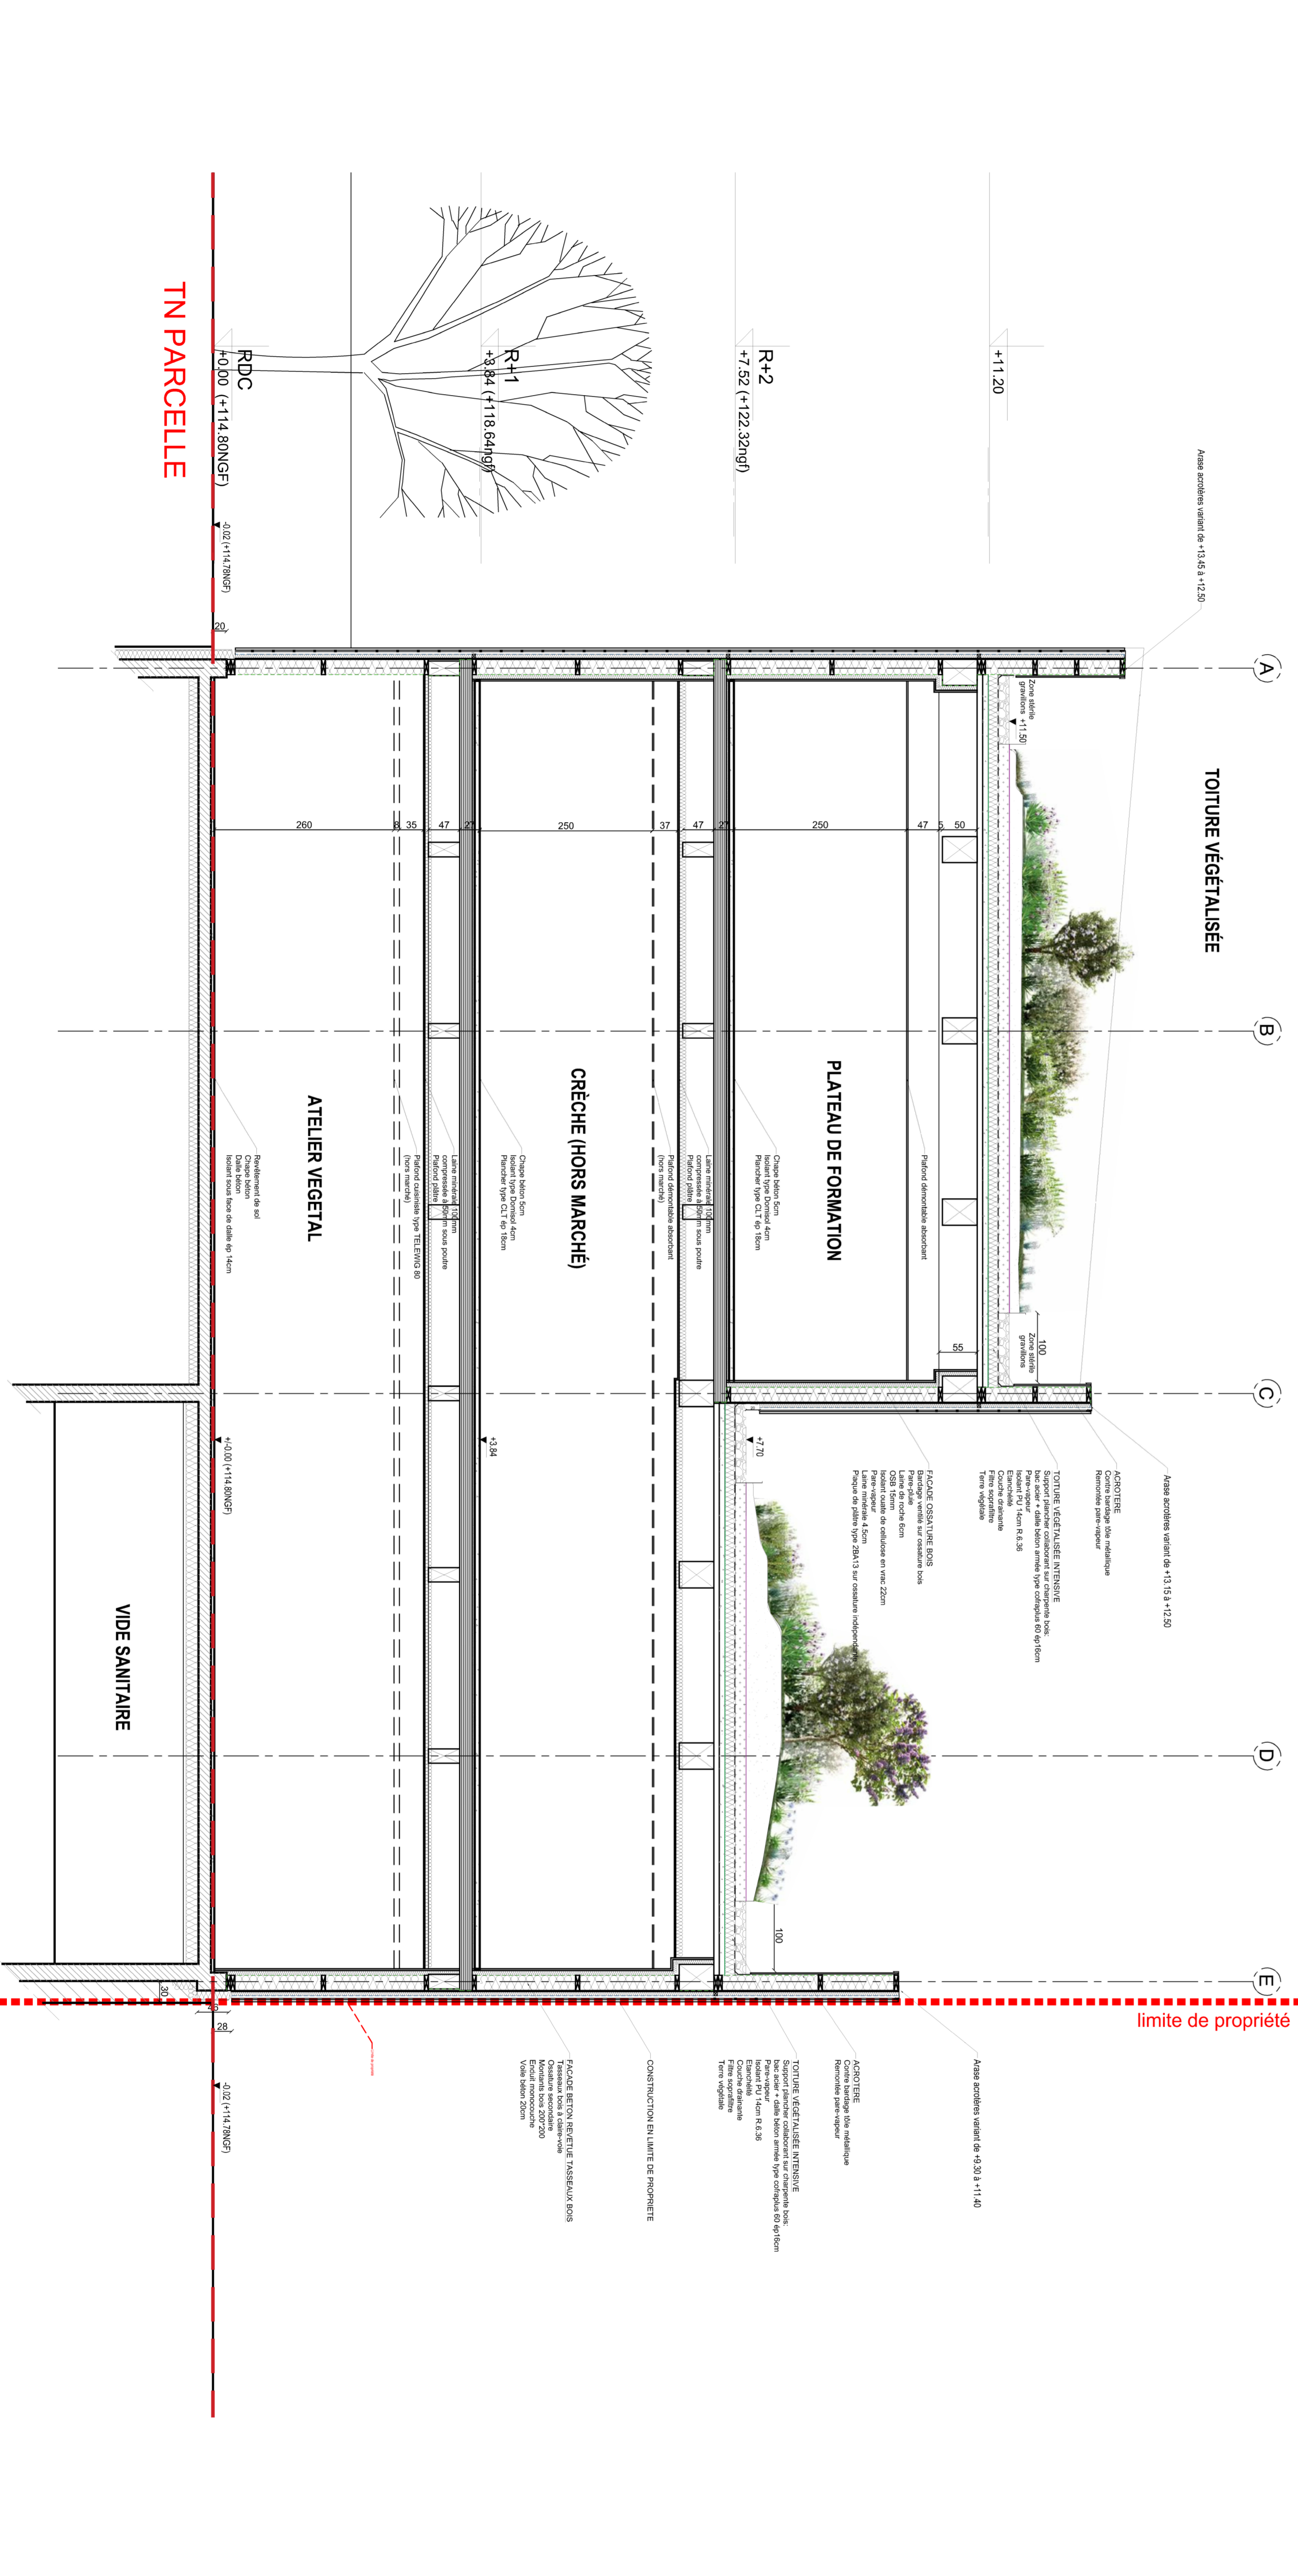

TN PARCELLE

COUPE LONGITUDINALE AA



TN PARCELLE

COUPE TRANSVERSALE BB