


1 COUPE X1
1 : 50

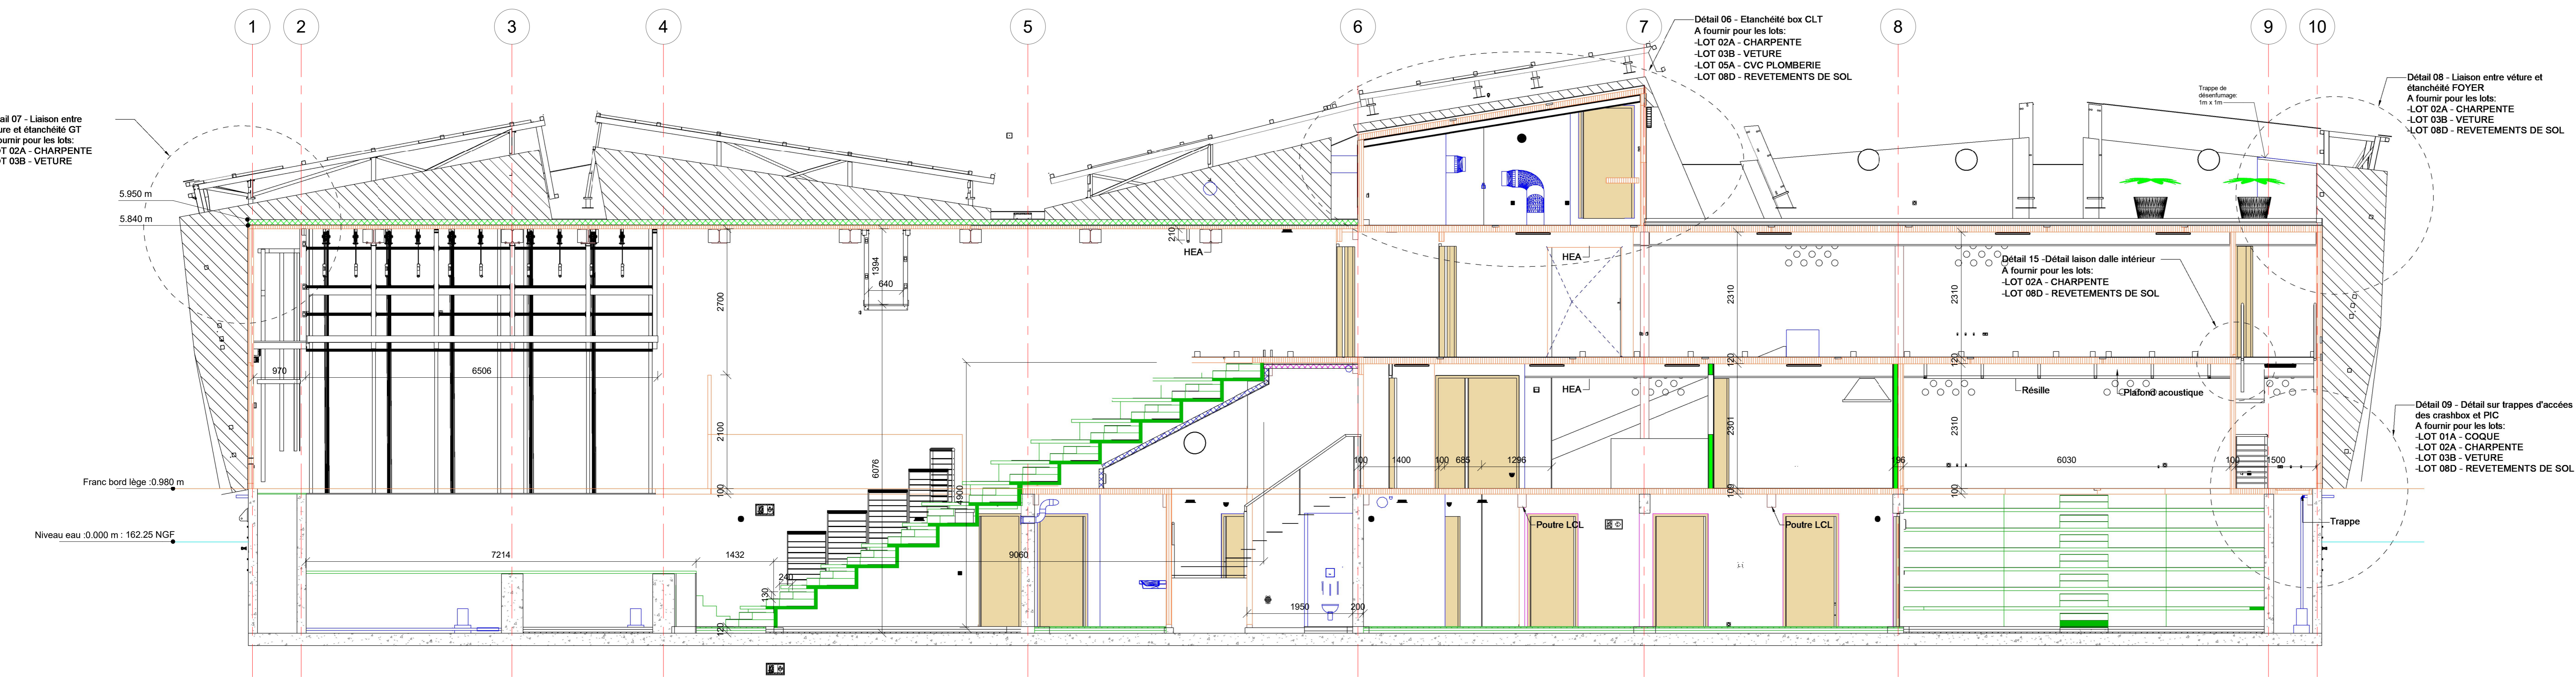

2 COUPE X2
1 : 50

LEGENDE

	Mur béton		Mur MD: BA13
	Mur CLT		
	Mur CLT + Etanchéité		
	Double mur: ossature et isolant + placo		
	Double mur: ossature et isolant + placo (1/2h)		
	Double mur: ossature et isolant + placo (1h)		
	Double mur: ossature et isolant + 2placo		
	Double mur: ossature et isolant + 2placo (1/2h)		
	Double mur: ossature et isolant + 2placo (1h)		
	Cloisons amovibles "à définir"		
	Dalle béton		
	Dalle CLT		
	Dalle CLT + sol souple		
	Plancher: OSB + solive et isolant + EPDM		
	Double plafond: ossature et isolant + placo (1/2h)		
	Double plafond: ossature et isolant + placo (1h)		
	Toiture: Etanchéité + Isolant		
	Terrasse: Plot et carrelage		
	Passerelle: Callebots + structure		
	Complexe viture		
	Sol: Carrelage		

Mis à jour : scène petit théâtre, trappe désenfumage, WC PMR, SAS bureau, fermeture cage escalier Est	M	15/07/2022	MDA
Mise à jour des escaliers, des SAS, des loges, des locaux CVC et cuve EU, de la cuisine et la hotte, des murs M0	L	12/07/2022	MDA
Mise à jour des surfaces de placo et des revêtements de sols	K	14/06/2022	MDA
Mise à jour des plans (escaliers, portes, scène grand théâtre) suite à la réunion avec contrôle technique	J	30/05/2022	MDA
Plans en cours de mise à jour, ajout de côtes	I	13/05/2022	MDA
Intégration de TEXE charpente, passerelles et coque	H	06/05/2022	MDA
Modification hauteur COQUE et toutes les cloisons R.1	G	04/03/22	AB
Modification de l'espace CTA et bar terrasse	F	27/11/21	MDA
Modification des cloisons	E	23/11/21	MDA
Plans APD	D	10/11/21	MDA
Modification des allégories	C	05/11/21	MDA
Un seul bâtiment	B	05/10/21	MDA
Variante bâtiment foyer plus court	A	10/09/21	MDA
Première publication	0	23/07/21	MDA
Modifications	ND	DATE	PAR

PROJET: **NOM DE L'AFFAIRE**

LOT	PHASE	BÂTIMENT	NIVEAU	TYPE	P	NUMERO	INDICE	
AMO	PRO	ENS	TN			006	M	
TITRE						DATE	ECHELLE	FORMAT
COUPE X1 ET X2						15/07/2022	Comme A0	indiqué