




PLAN 1 DANS LE SOCLE 1/20

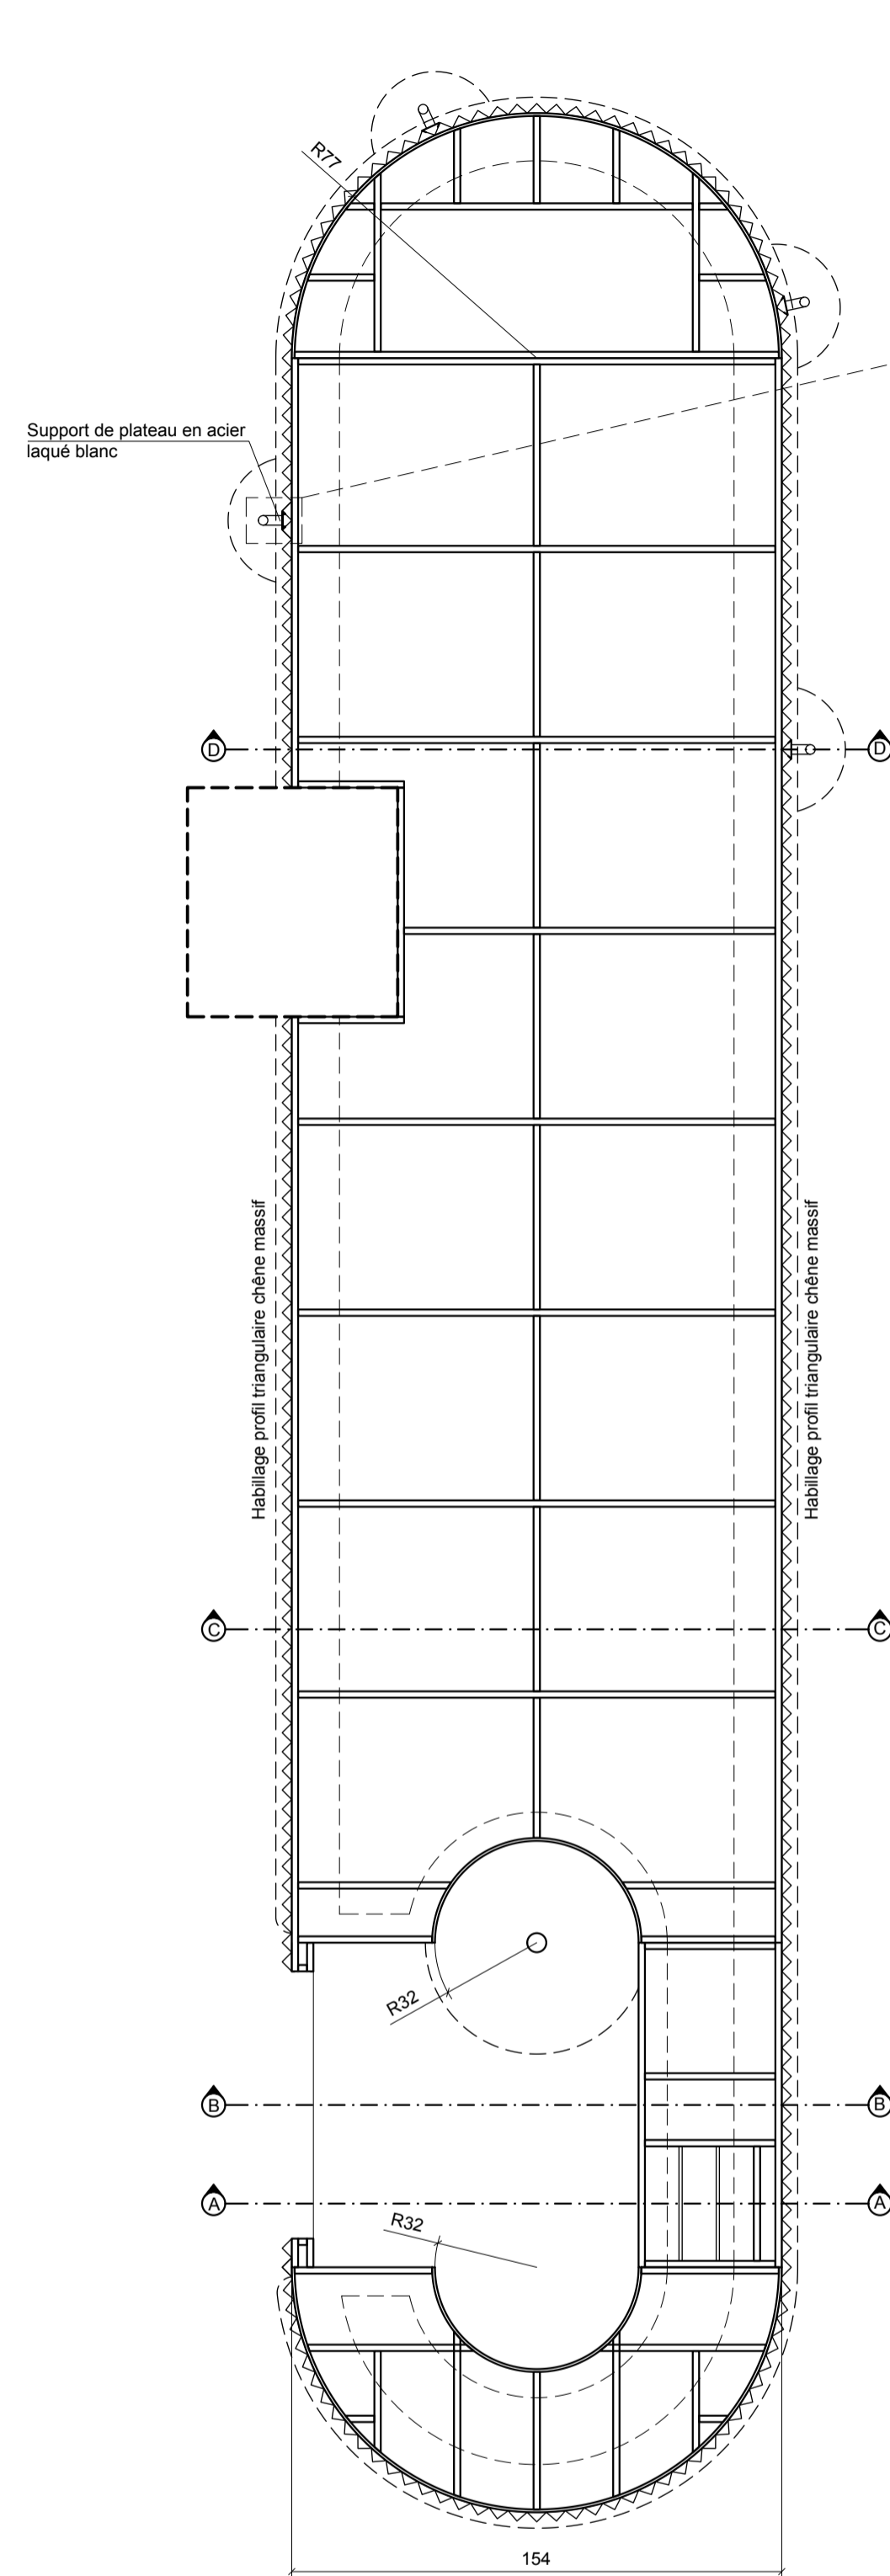



PLAN 2 DANS LE CAISSON ASSISE 1/20

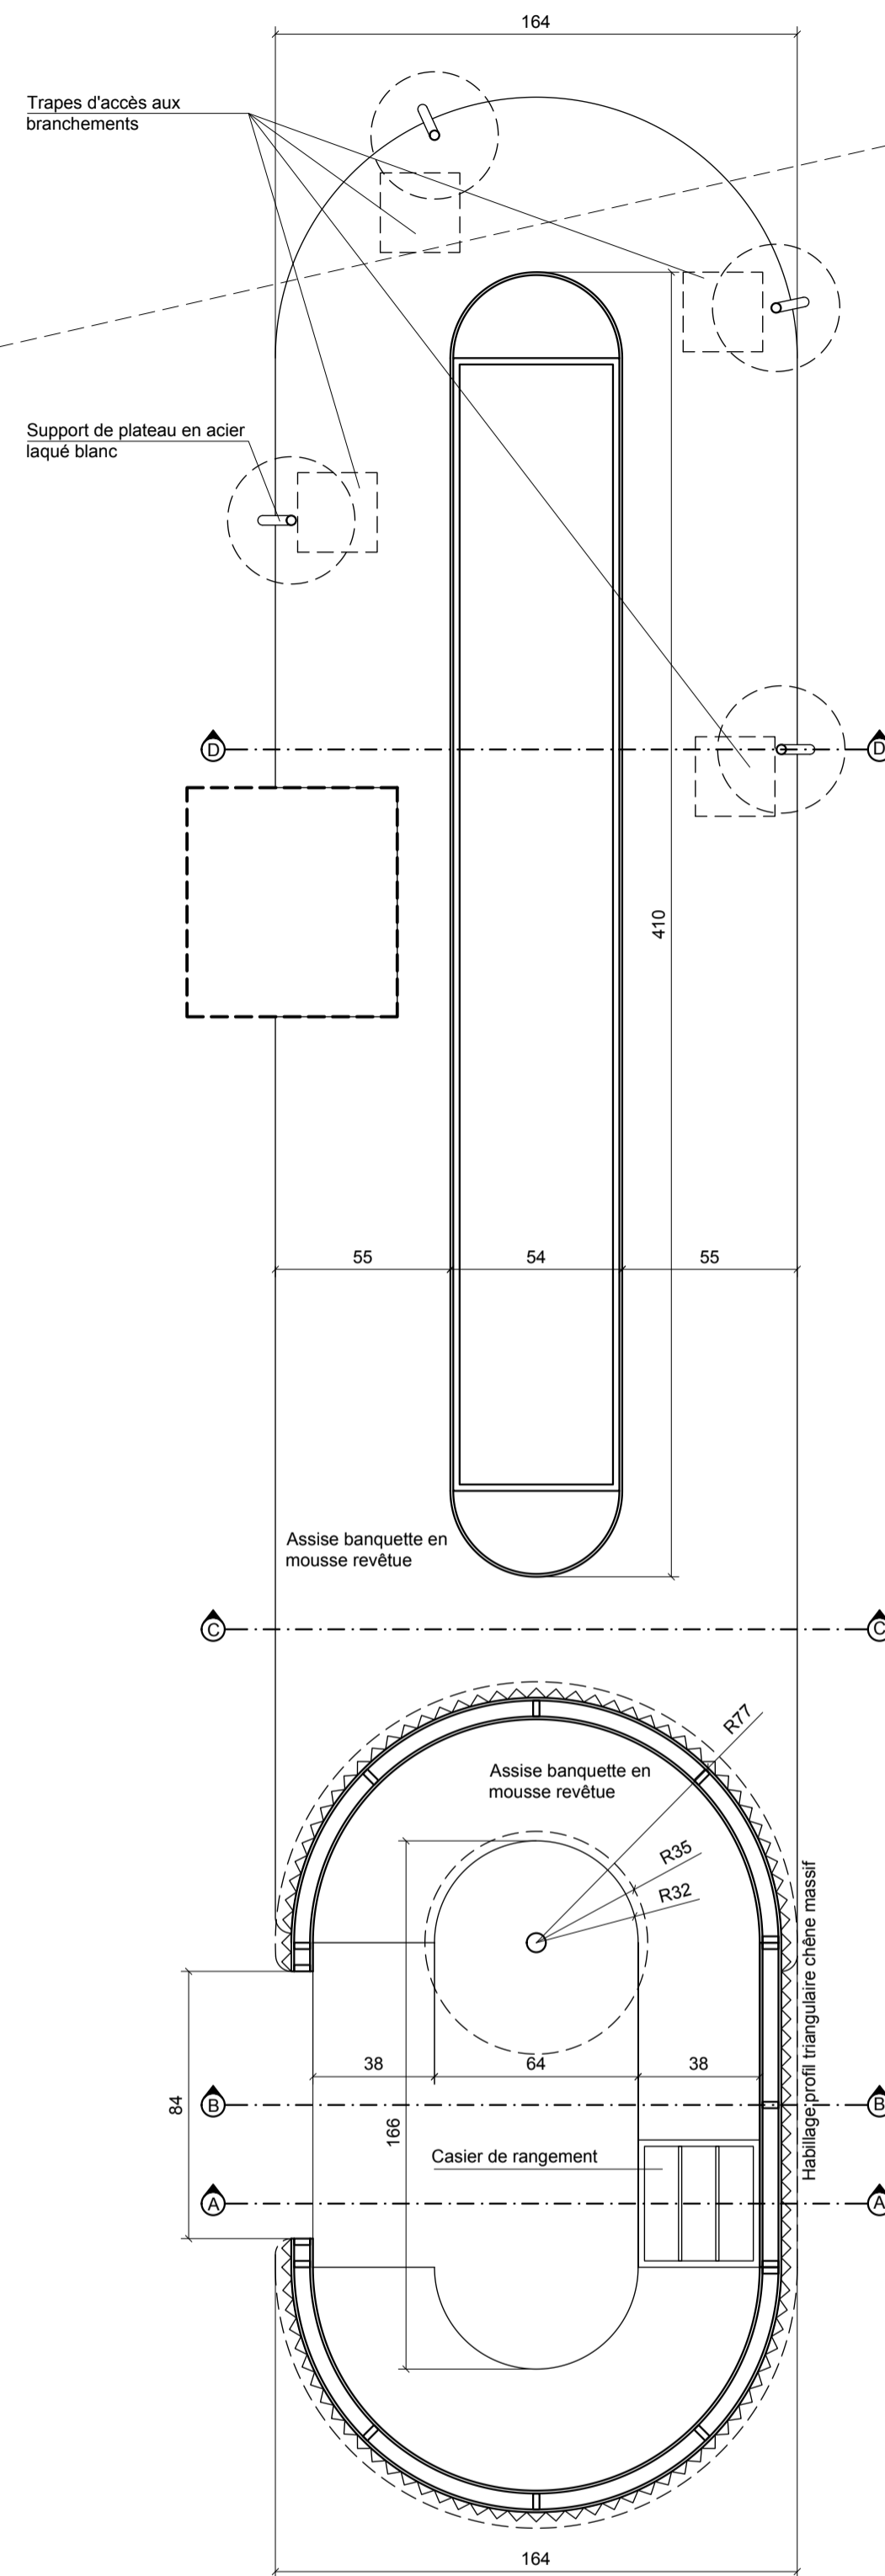


PLAN 3 DANS LES REHAUSSES 1/20

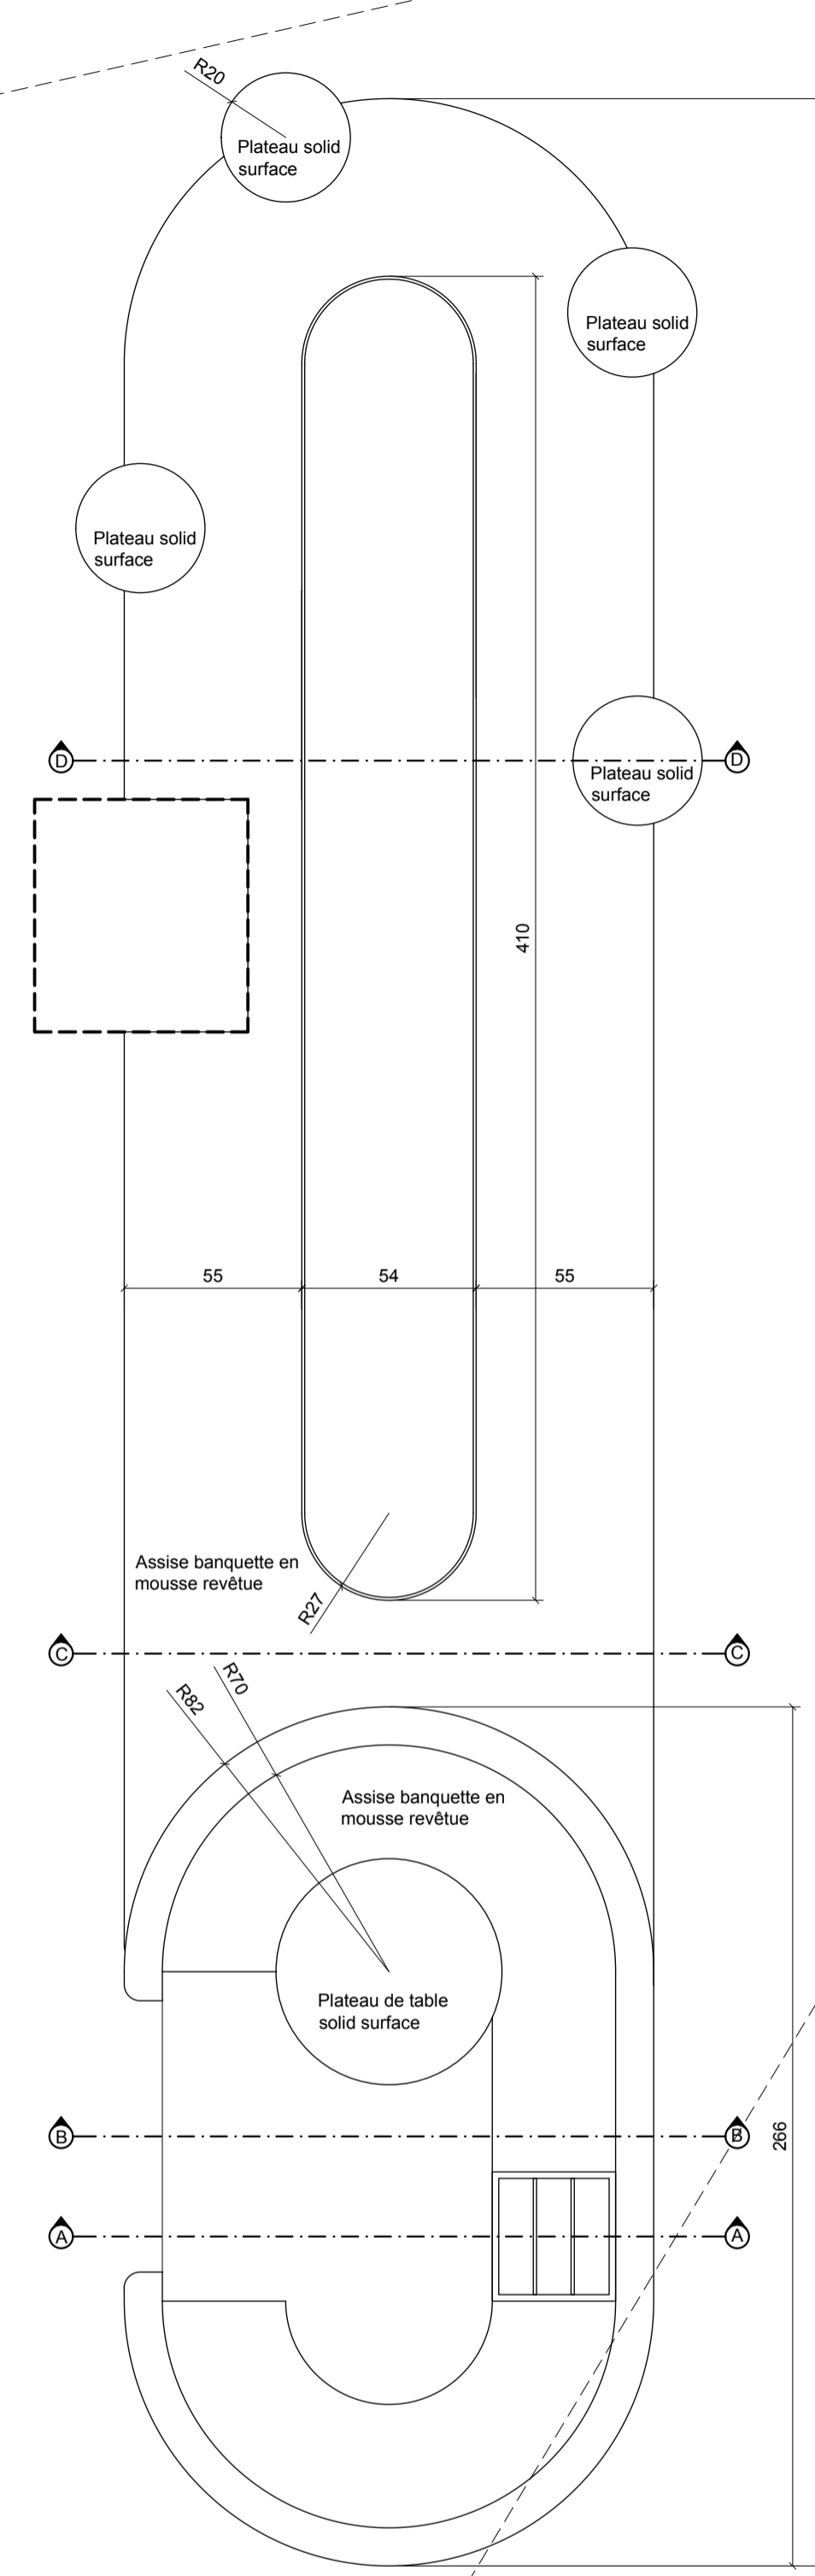


VUE D'ENSEMBLE 1/20

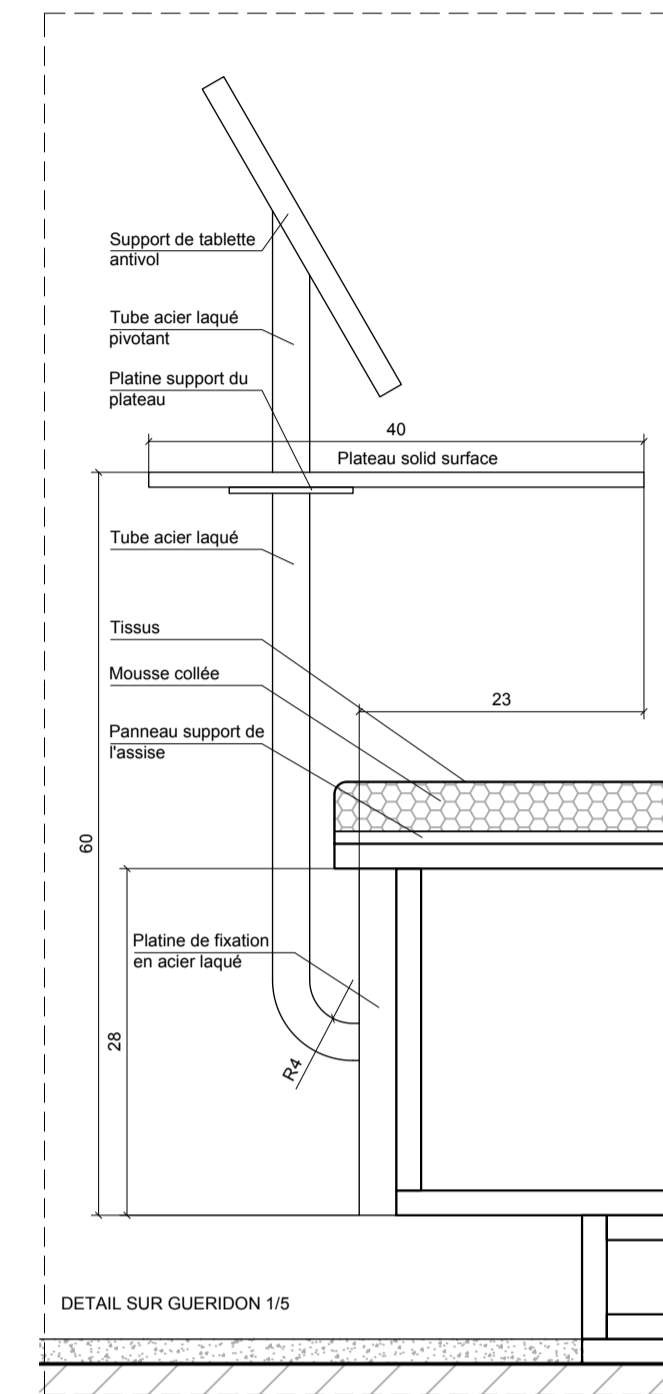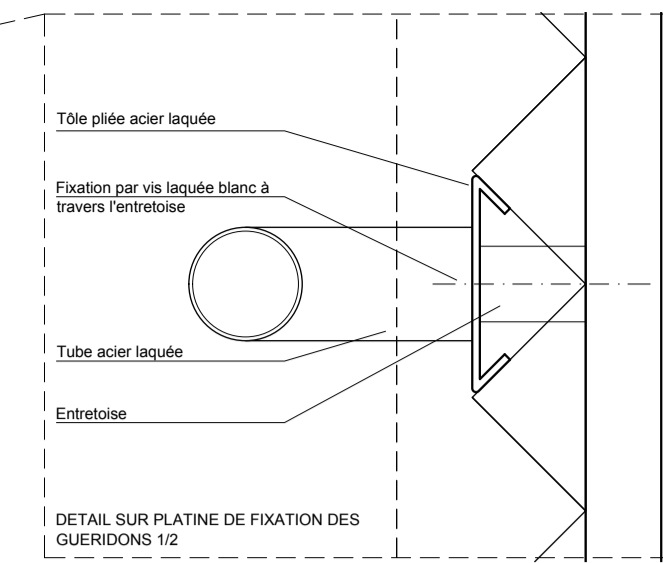


DETAIL SUR GUERIDON 1/5

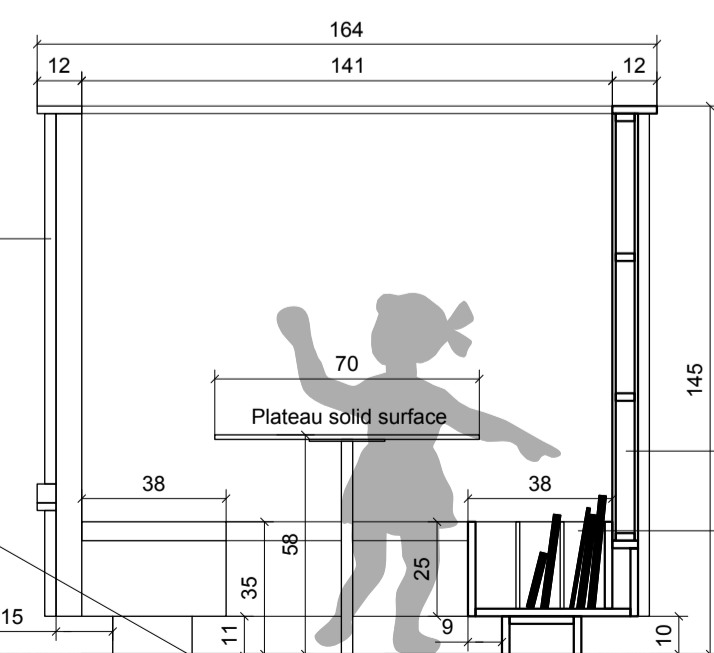


COUPE AA 1/20

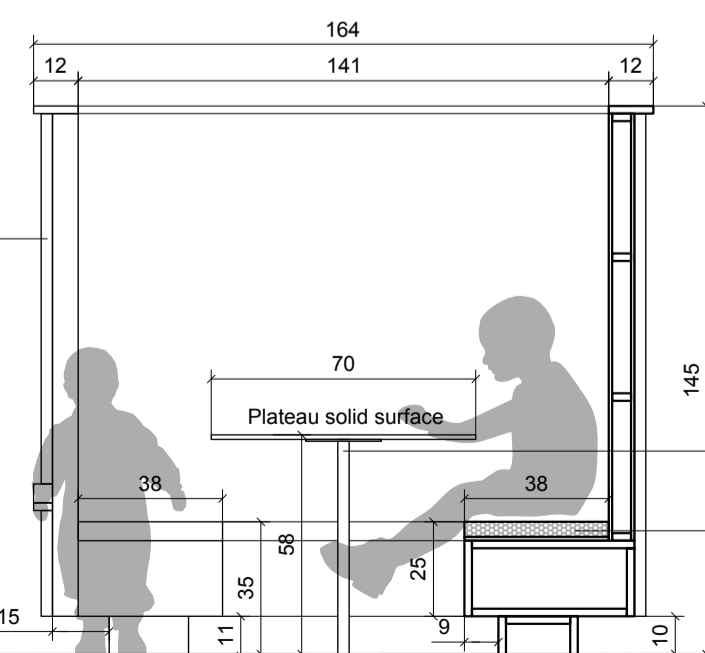

COUPE BB 1/20

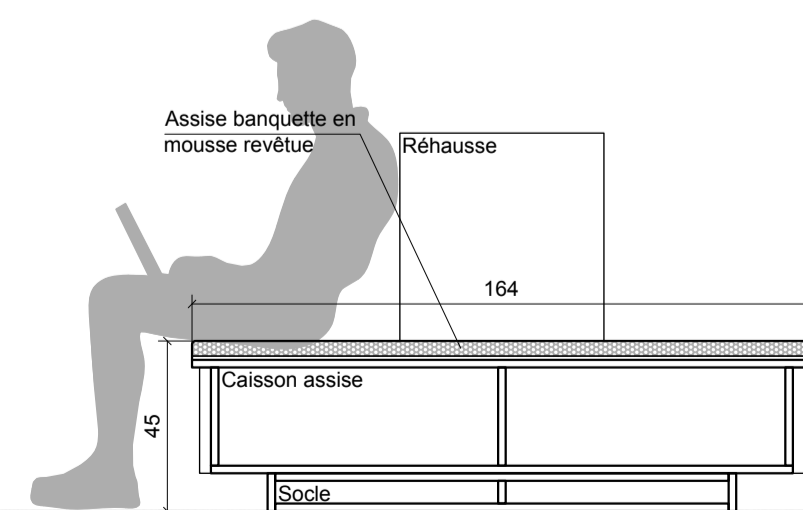

COUPE CC 1/20

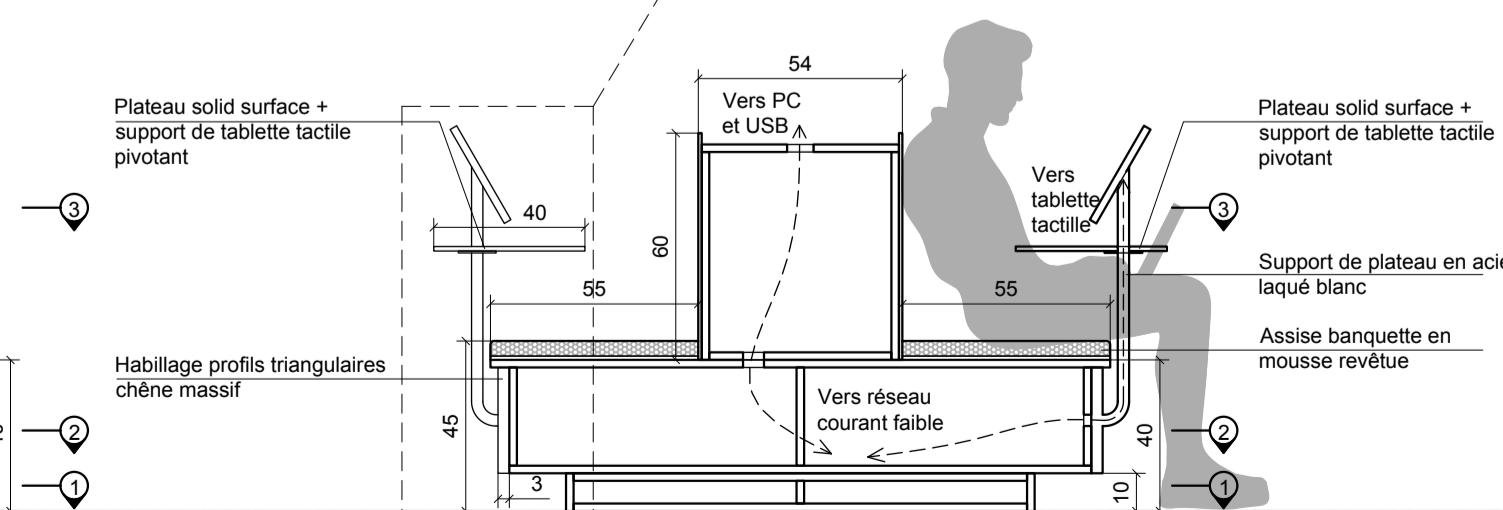

COUPE DD 1/20