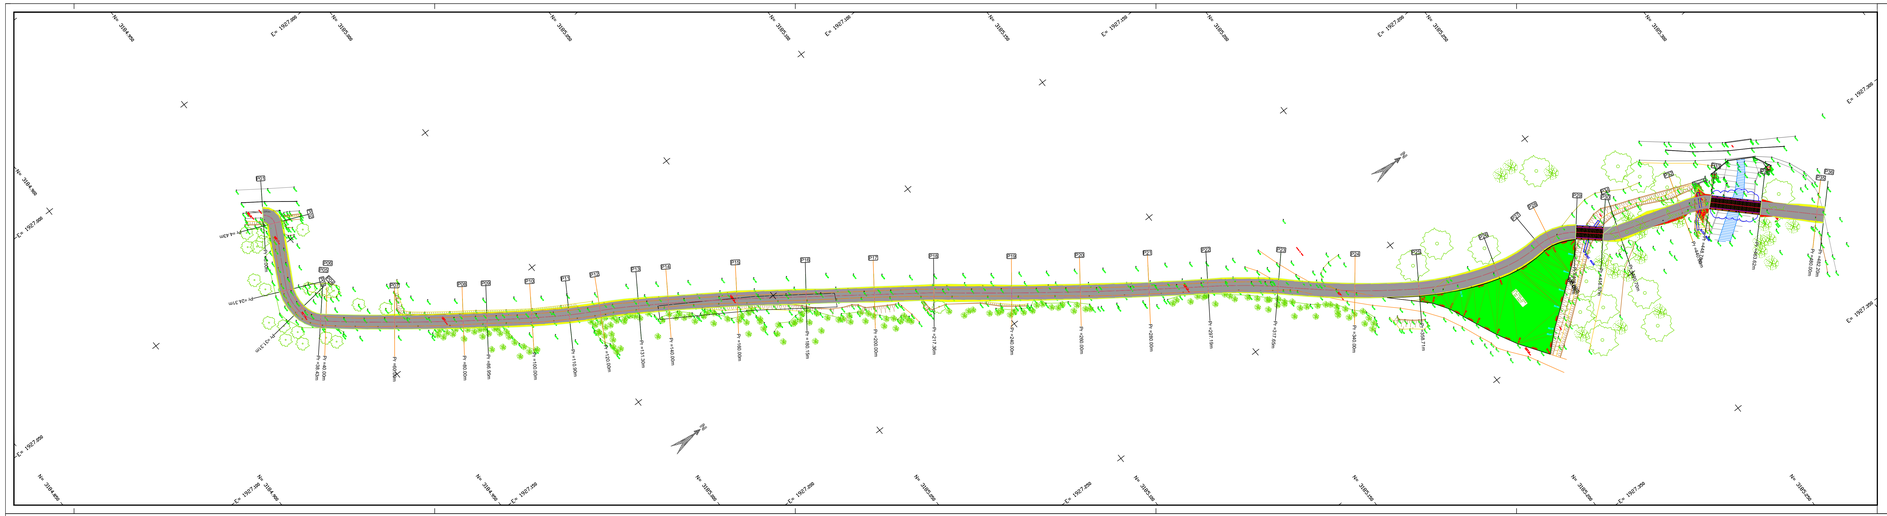

INC du Prieuré - BP 34
04150 CHATEAUNEUF
Tel: 04.92.34.00.00
Fax: 04.92.34.04.01

DEPARTEMENT DES ALPES DE HAUTE PROVENCE

Commune de MANOSQUE

PISTE CYCLABLE TRACET 2

VALVERRANE

PLAN PROJET

Indice	Date	Modifications
A	18/02/2019	Edition originale
B	03/09/2019	Edition originale

Redaction	Verification	Approbation
Nom : COVEZ B. Date : 03/09/2019 Signature :	Nom : AMIC S. Date : 03/09/20169 Signature :	Nom : Date : Signature :

Planche N° : 01	Echelle : 1/500	Affaire N°:

COVADIS

Axe : VALVERRANE

Profil dessiné par AutoPISTE

Echelle en X : 1/500

Echelle en Y : 1/100

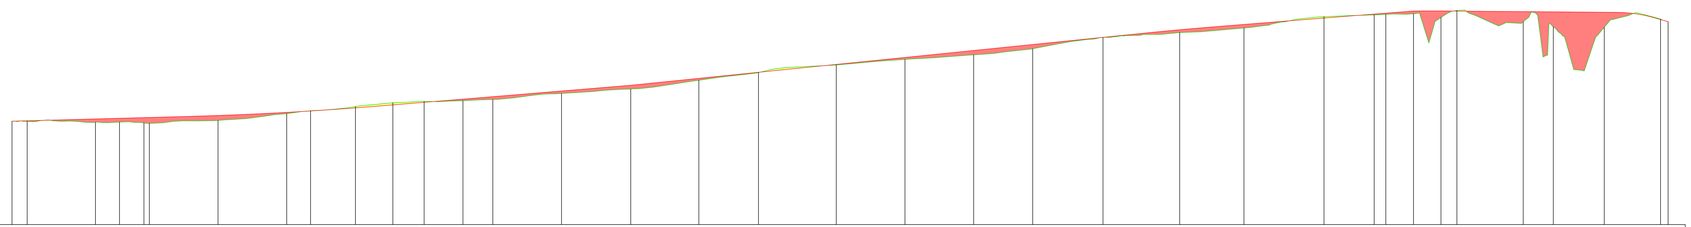

PC : 300.00 m

Numéro de profils en travers	P51 P52 P53 P54 P55 P56 P57 P58 P59 P60 P61 P62 P63 P64 P65 P66 P67 P68 P69 P70 P71 P72 P73 P74 P75 P76 P77 P78 P79 P80 P81 P82 P83 P84 P85 P86
Altitudes TN	392.02 392.02 392.56 392.96 392.96 392.96 392.96 392.96 392.96 392.62 392.62 392.87 392.87 392.61 392.61 392.17 392.17 392.27 392.27 392.28 392.28 392.82 392.82 392.86 392.86 392.84 392.84 392.86 392.86 392.25 392.25 392.61 392.61 392.86 392.86 392.84 392.84 392.86 392.86 311.13 311.13 311.17 311.17 311.03 311.03 311.14 311.14 312.71 312.71 312.20 312.20 312.24 312.24 312.27 312.27 312.41 312.41 312.40 312.40 312.47 312.47 312.47