



IMAGES DE RÉFÉRENCE




Yongqing Fang - Guangzhou Chine - Lab D+H




Mail Berlin-Spandau - Asnières sur Seine - Espace Libre



Neue Meile - Böblingen Allemagne - Bauchplan).

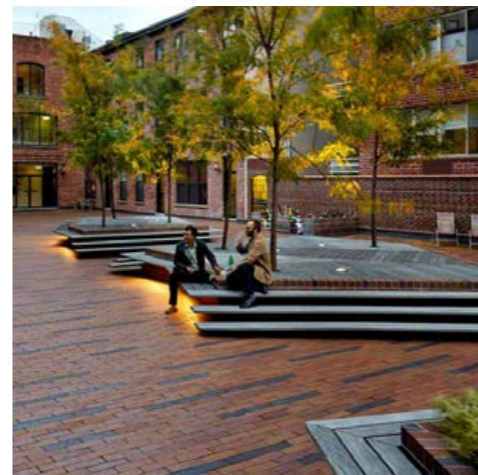

Archipelago Courtyard - New York - Terrain NYC

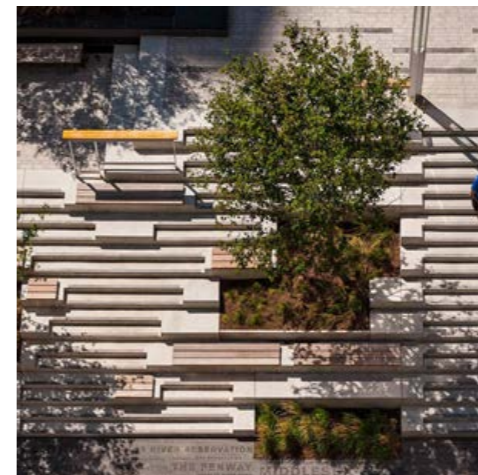

Roemer Plaza - Boston Etats-Unis - Klopfer Martin Design Group



Mail Berlin-Spandau - Asnières sur Seine - Espace Libre



Escaliers

Rampe piste cyclable + pompier

Modèles topographiques végétalisés

Terrasse bois

Pavés

Espace végétal


Banc

Piste cyclable

Espace piéton

Haudry 1

SURFACE COMMERCIAL  
701,05 m<sup>2</sup>

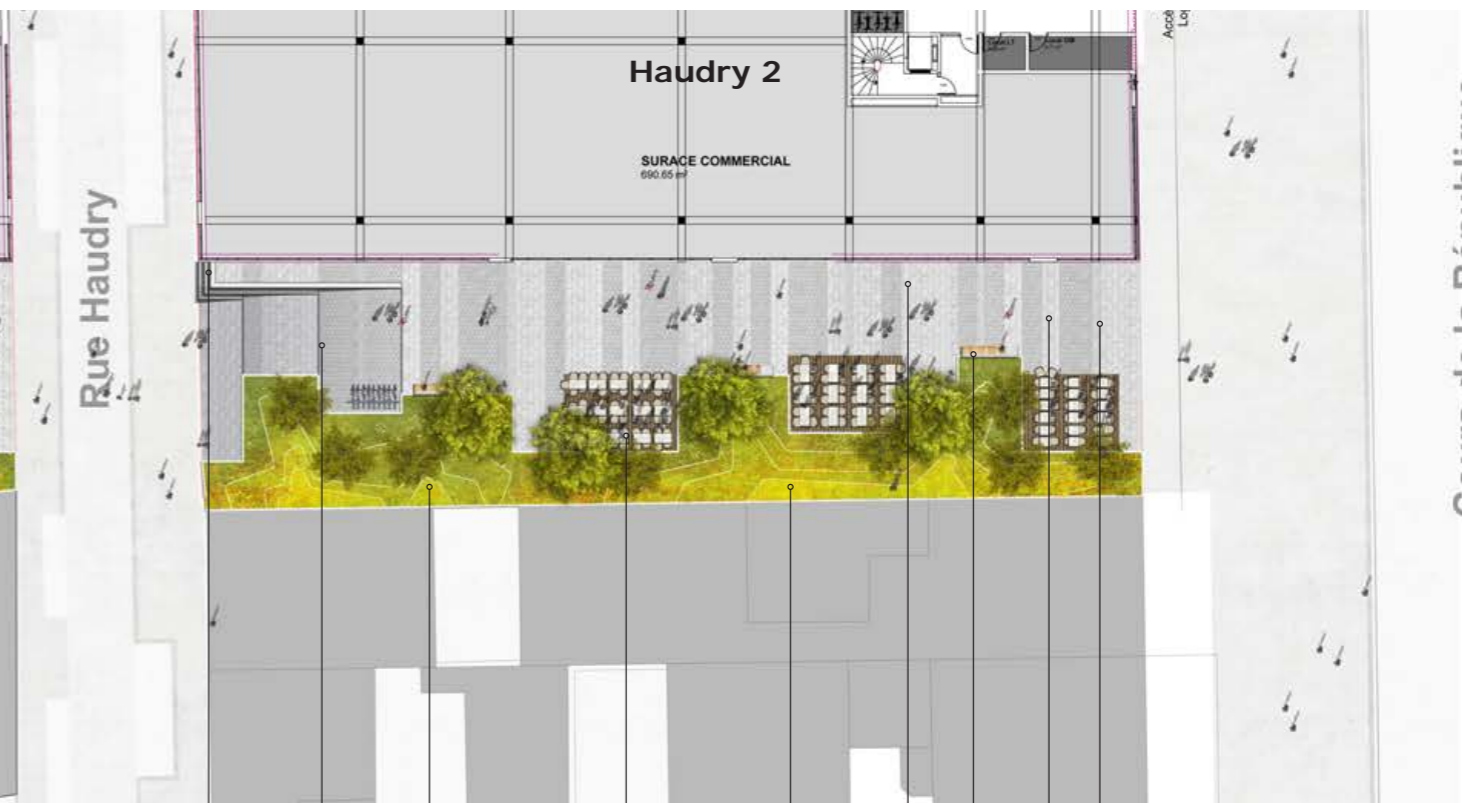

Escaliers

Rampe piste cyclable + pompier

Modèles topographiques végétalisés

Terrasse bois

Espace végétal

Pavés

Banc


Piste cyclable

Espace piéton

Haudry 2

SURFACE COMMERCIAL  
690,65 m<sup>2</sup>

Cours de la République

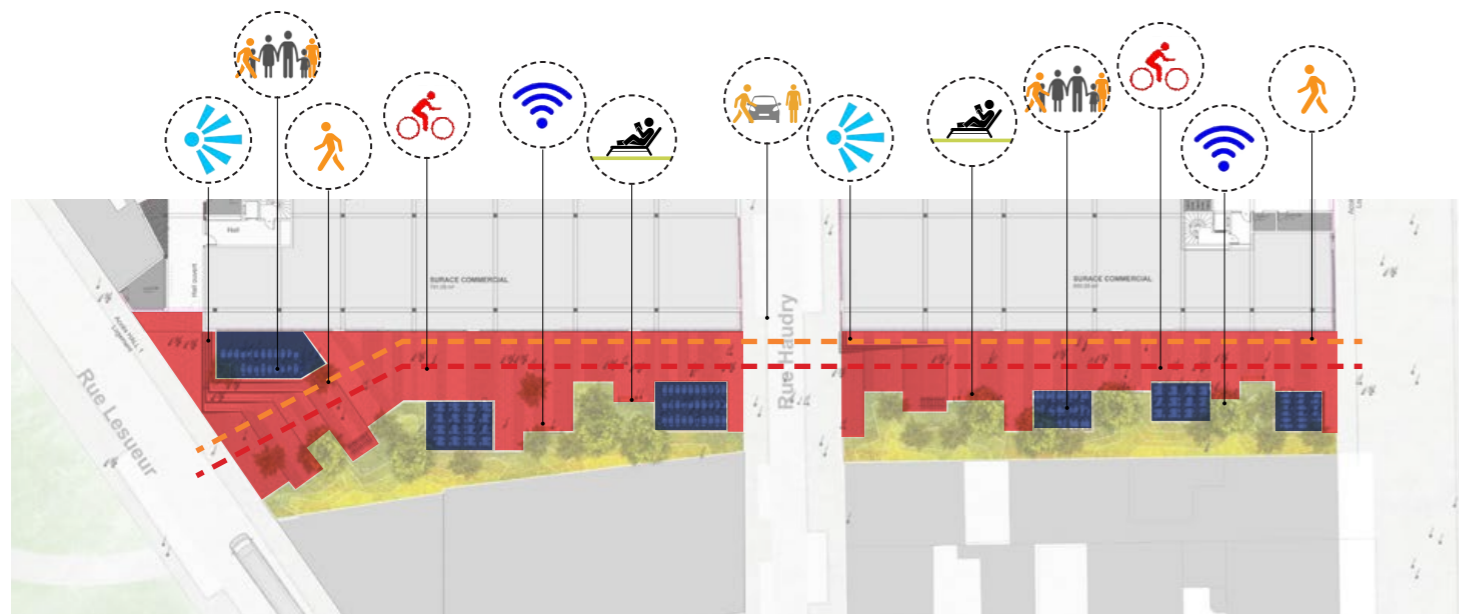

--- Continuité piétonne

--- Piste cyclable + pompier


■ Minérale (810m<sup>2</sup>)

■ Terrasse bois (185m<sup>2</sup>)






■ Bandes plantées (505m<sup>2</sup>)

● Arbres et cépées

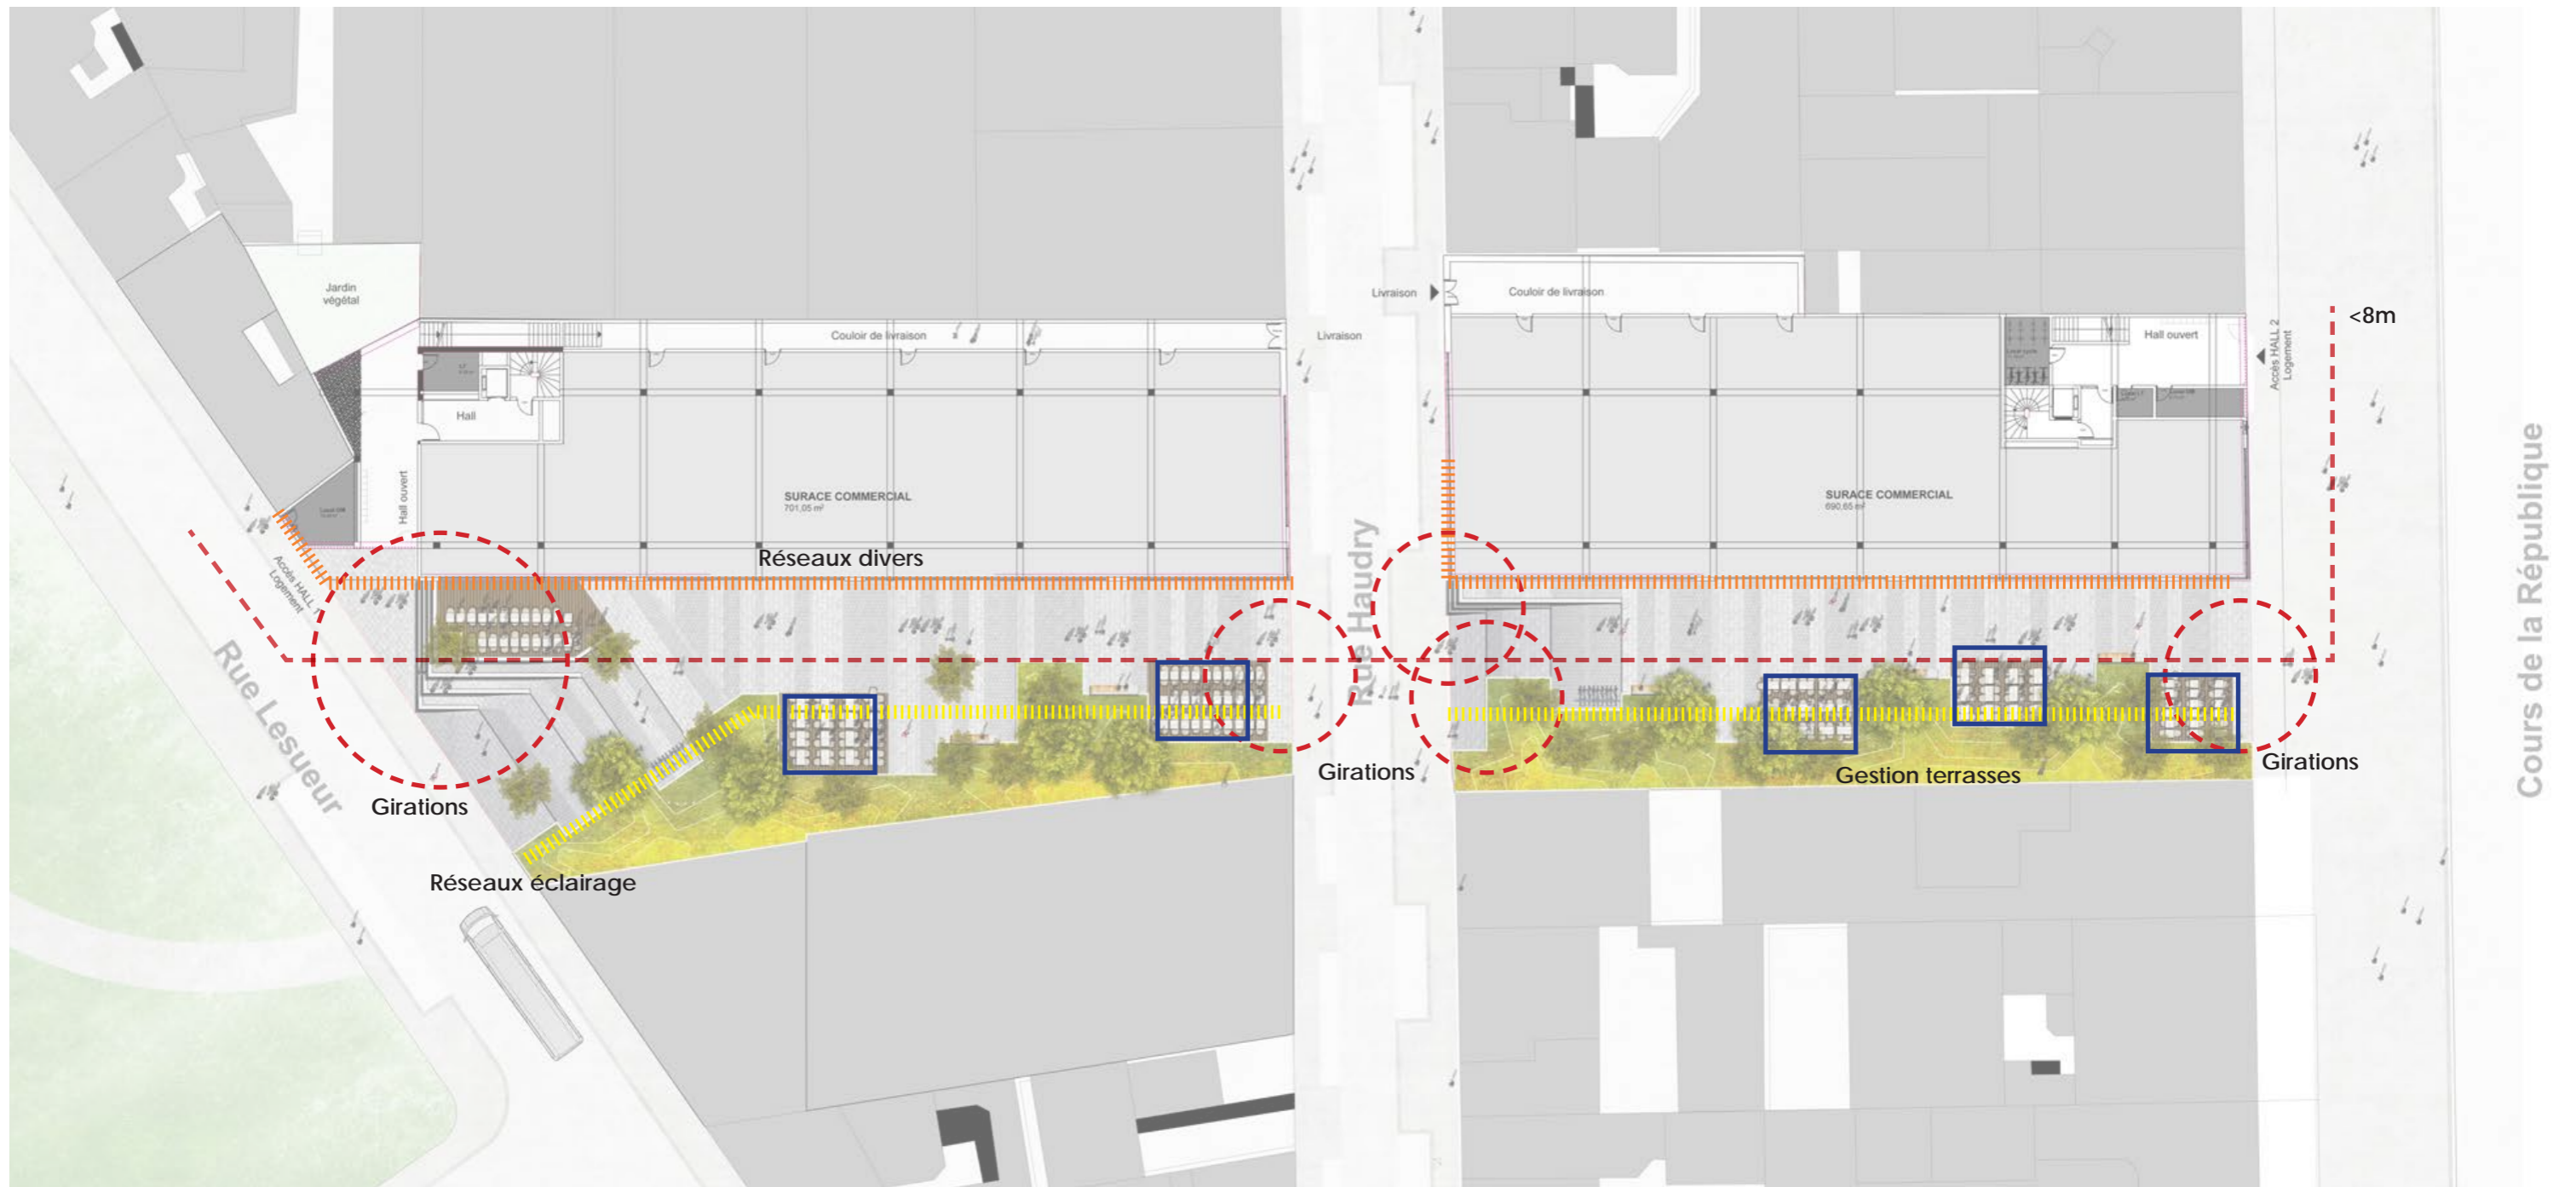

LES AMBIANCES

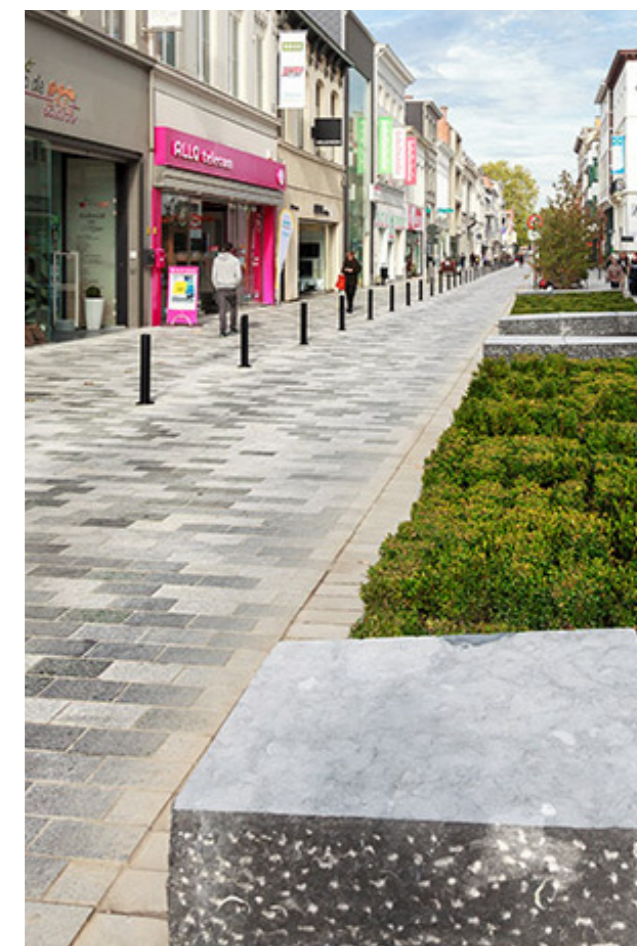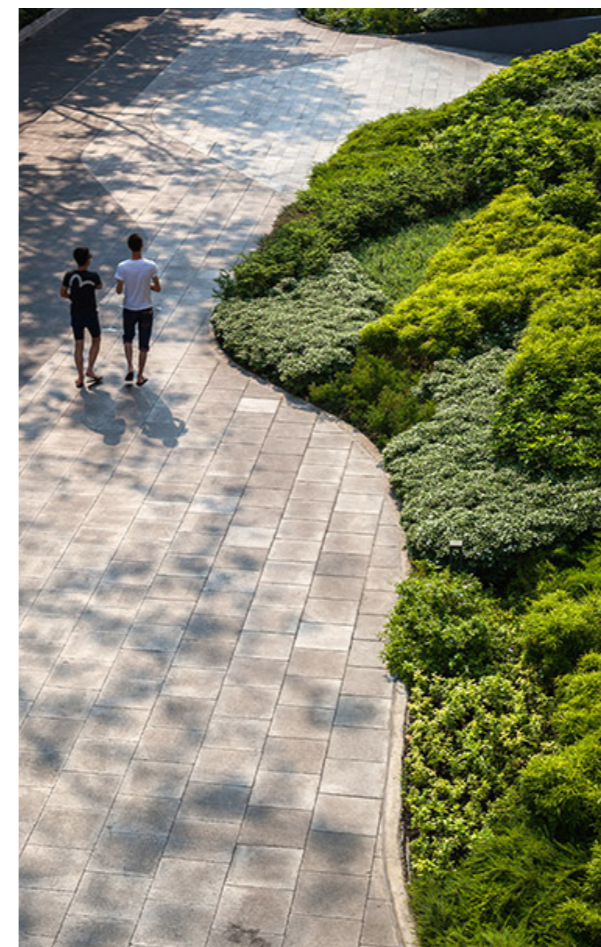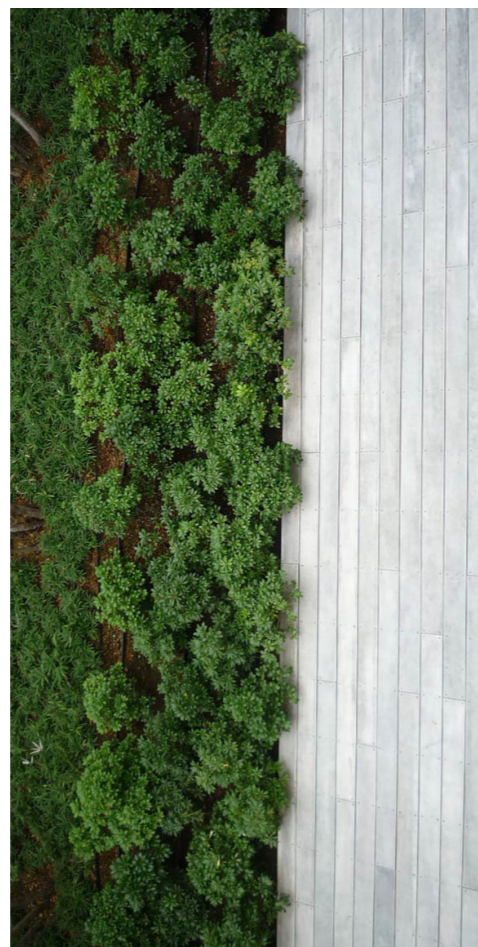

LES GRIMPANTES / RAMPANTES



Schizophragma hydrangeoides



Ionicera x brownii



Câbles inox verticale



Humulus lupulus  
Houblon grim pant



Résille inox



Vinca minor



LES ARBUSTIVES / VIVACES



Acer Negundo 'Variegatum'



Fraxinus ornus



Syringa 'Mme Lemoine'



Cornus kusa



Amélanhier laevis



Clerodendrum trichotoman



Choisya ternata 'White Dazzler'



Viburnum plicatum watanabee



Stipa tenuissima



Loropetalum chinense 'Burgundy'



Cornus alba



Hebe brachysiphon

LES MATÉRIAUX DE SOL



Dalles granit 20\*30



Dalles granit grise 50\*25



Pavés granit 10\*10

LE MOBILIER



Banc Longo / Escofet



Luminaire Arbane / Technilum



corbeille eole / design espace



Potelet fixe et amovible Imawa 2 /  
Concept urbain