



Maitre d'Ouvrage:

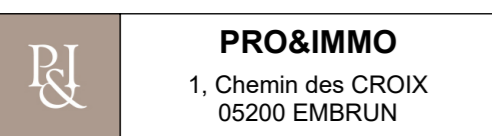

PRO&MMO
1, Chemin des CROIX
05200 EMBRUN

CONSTRUCTION DE 53 LOGEMENTS COLLECTIFS - SO GREEN
ANCIENNE ROUTE DE VEYNES - 05000 GAP

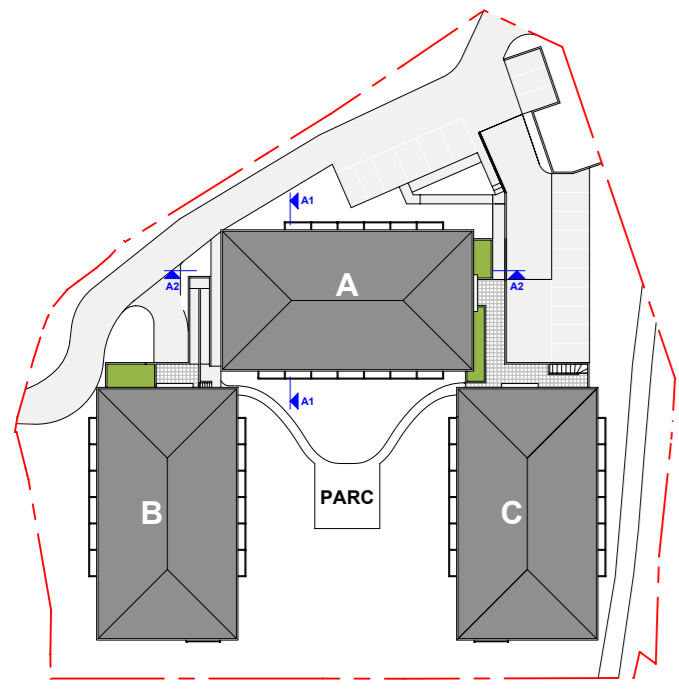

PLAN DE MASSE

Ref: 1809
PRO 02a

ECH: 1/100
Ind. 0: DECEMBRE 2020
Ind. A:
Ind. B:
Ind. C:

ARCHITECTE: **ATELIER D'ARCHITECTURE DUFAYARD**
27, Rue Forest d'Entrais - 05000 GAP - Tel: 04 92 51 09 19 - atelier@architecture-dufayard.fr

ECONOMISTE: **BE NOEL**
88 Avenue JCS - Micropolis - 05000 GAP - Tel: 04 92 51 29 84


BET STRUCTURE: **BE MILLET**
Quartier Belle Aureille - Micropolis - 05000 GAP - Tel: 04 92 51 20 51

BET FLUIDES: **ADRET**
55, rue Clovis Hugues - 05200 EMBRUN - Tel: 04 92 43 10 29

ACOUSTICIEN: **LASA**
20, Boulevard Eugène Douteille - 69003 LYON - Tel: 04 20 99 44 25

CONTROLE TECHNIQUE: **SOCOTEC**
6 chemin du Clair Logis - 05000 GAP - Tel: 04 92 51 61 39

COORDONNATEUR SPS: **SOCOTEC**
6 chemin du Clair Logis - 05000 GAP - Tel: 04 92 51 61 39

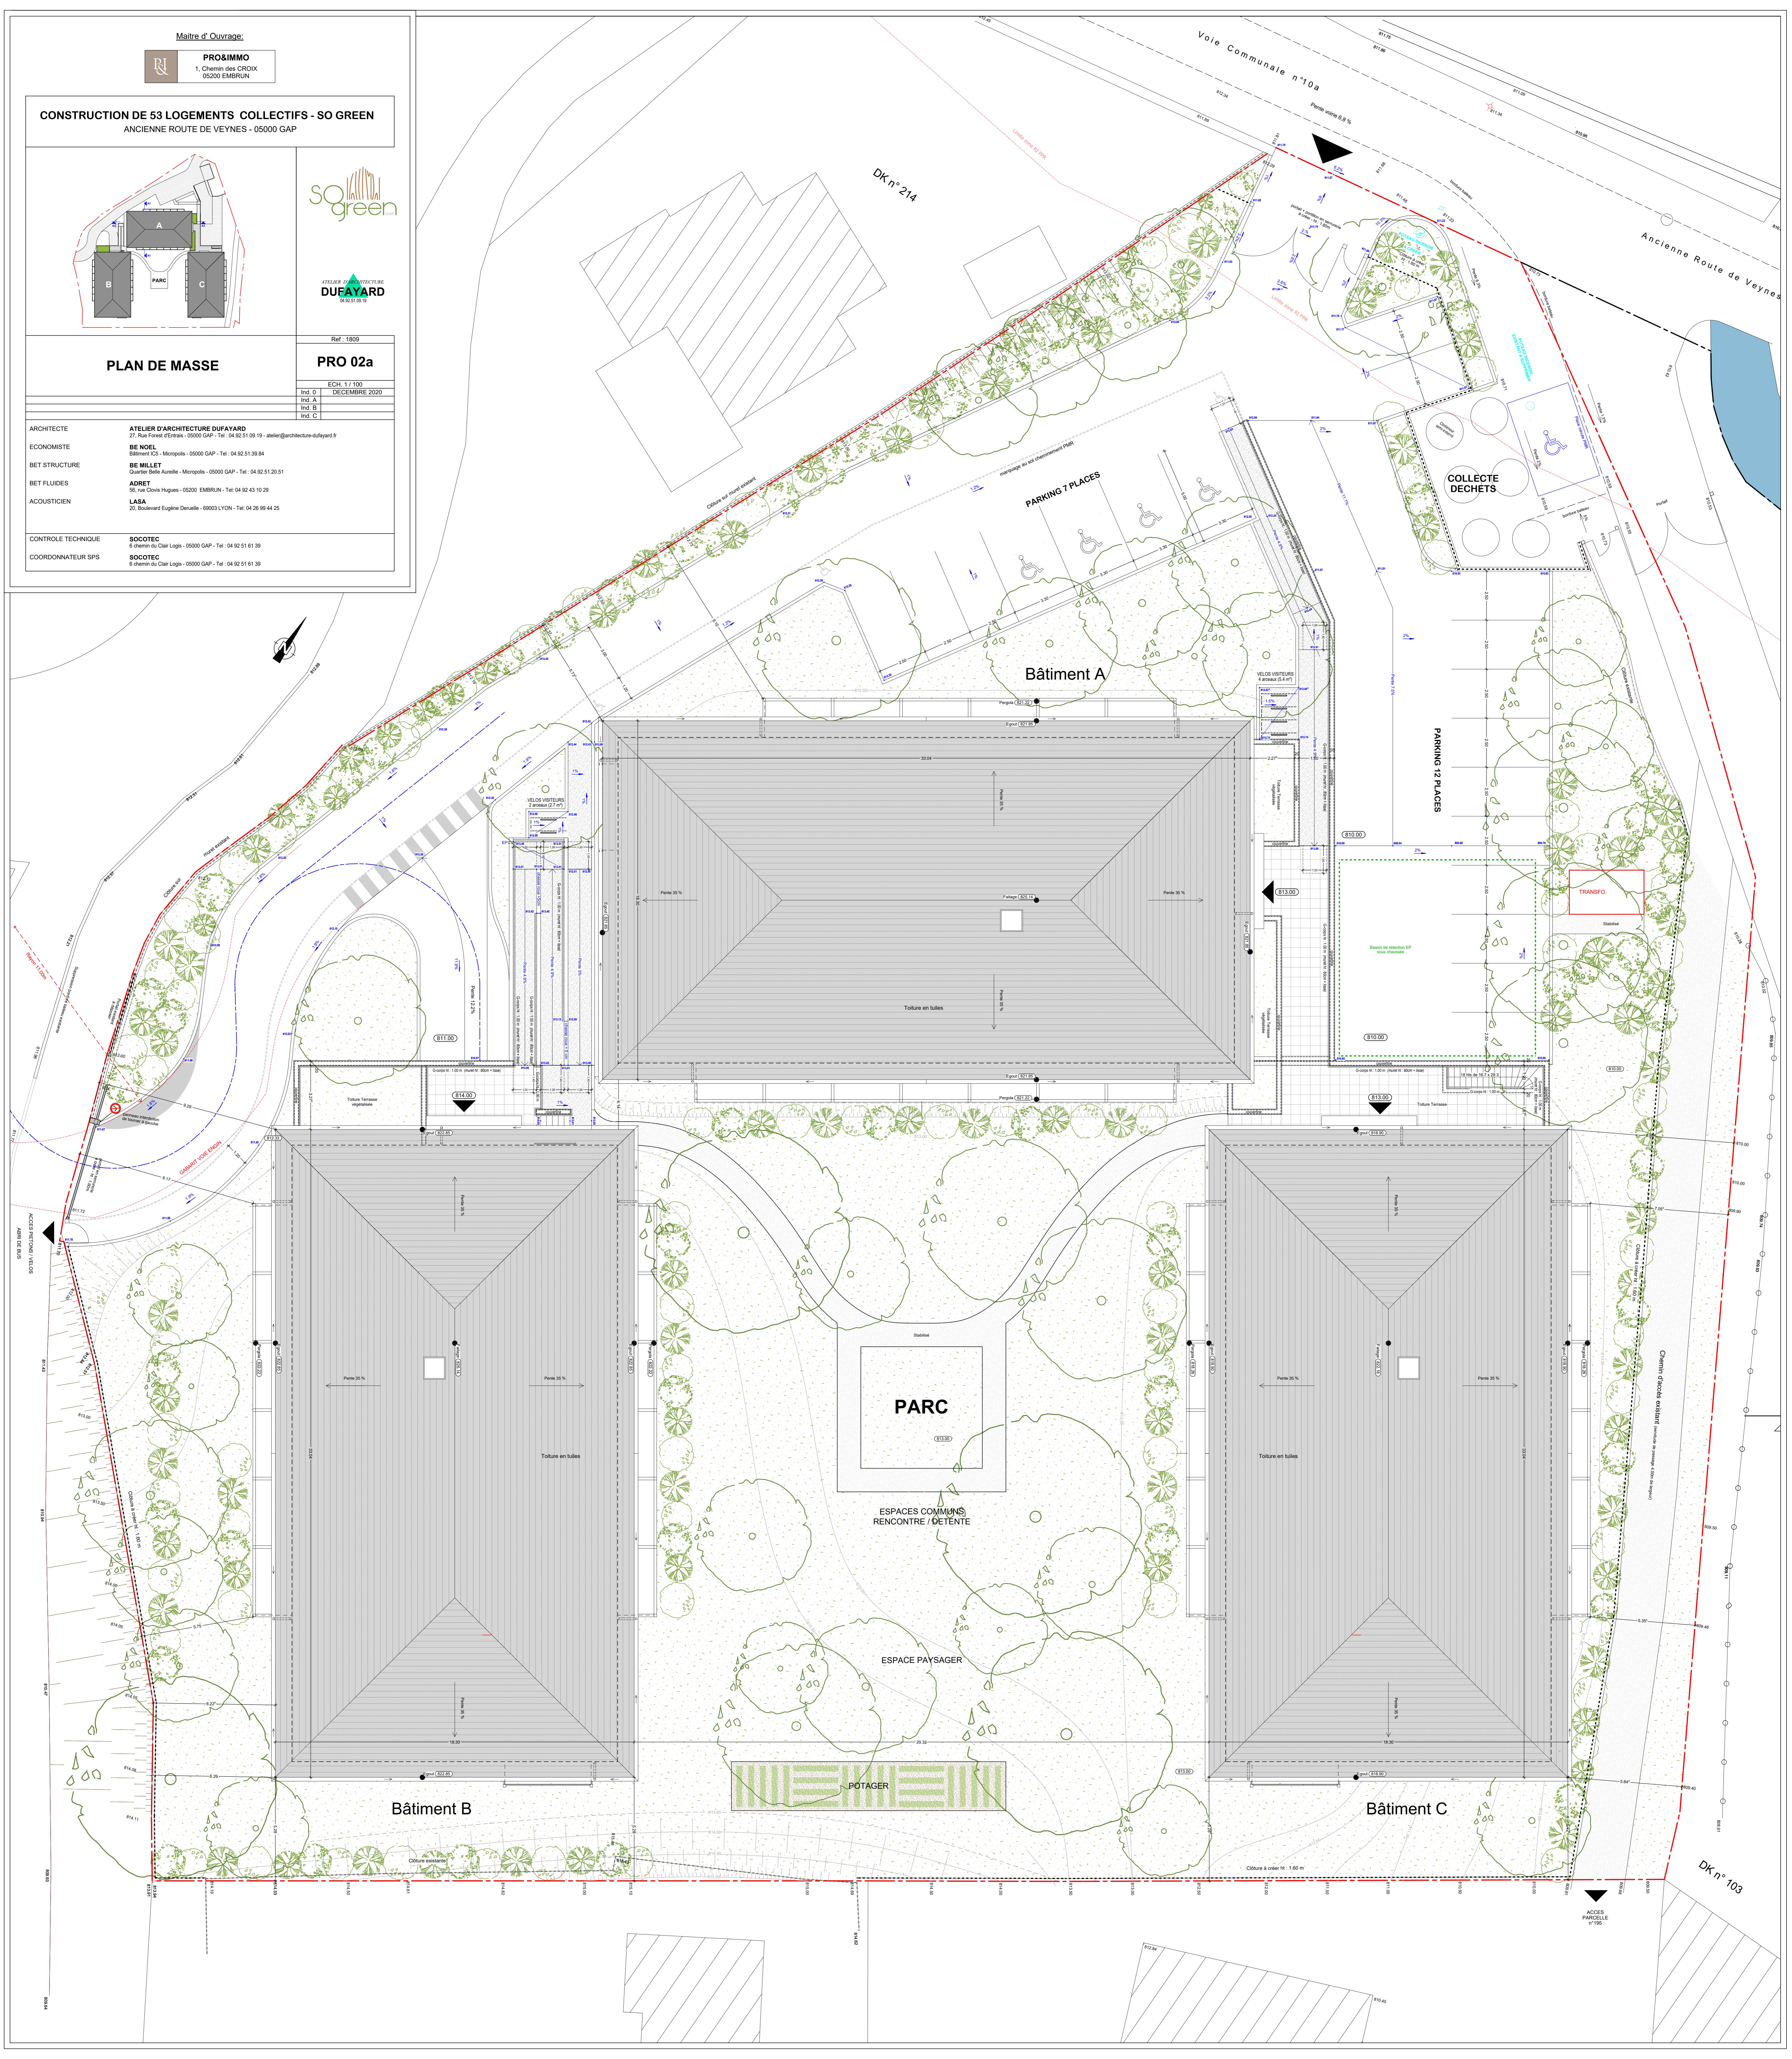

DK n° 214

Voie Communale n°10a

Ancienne Route de Veynes

Bâtiment A

PARC

Bâtiment B

Bâtiment C

POTAGER

ESPACES COMMUNS
RENCONTRE / DETENTE

ESPACE PAYSAGER

PARKING 7 PLACES

COLLECTE DECHETS

PARKING 12 PLACES

TRANSPO

DK n° 103

ACCES PARCELLE n°103