



COUPE A1

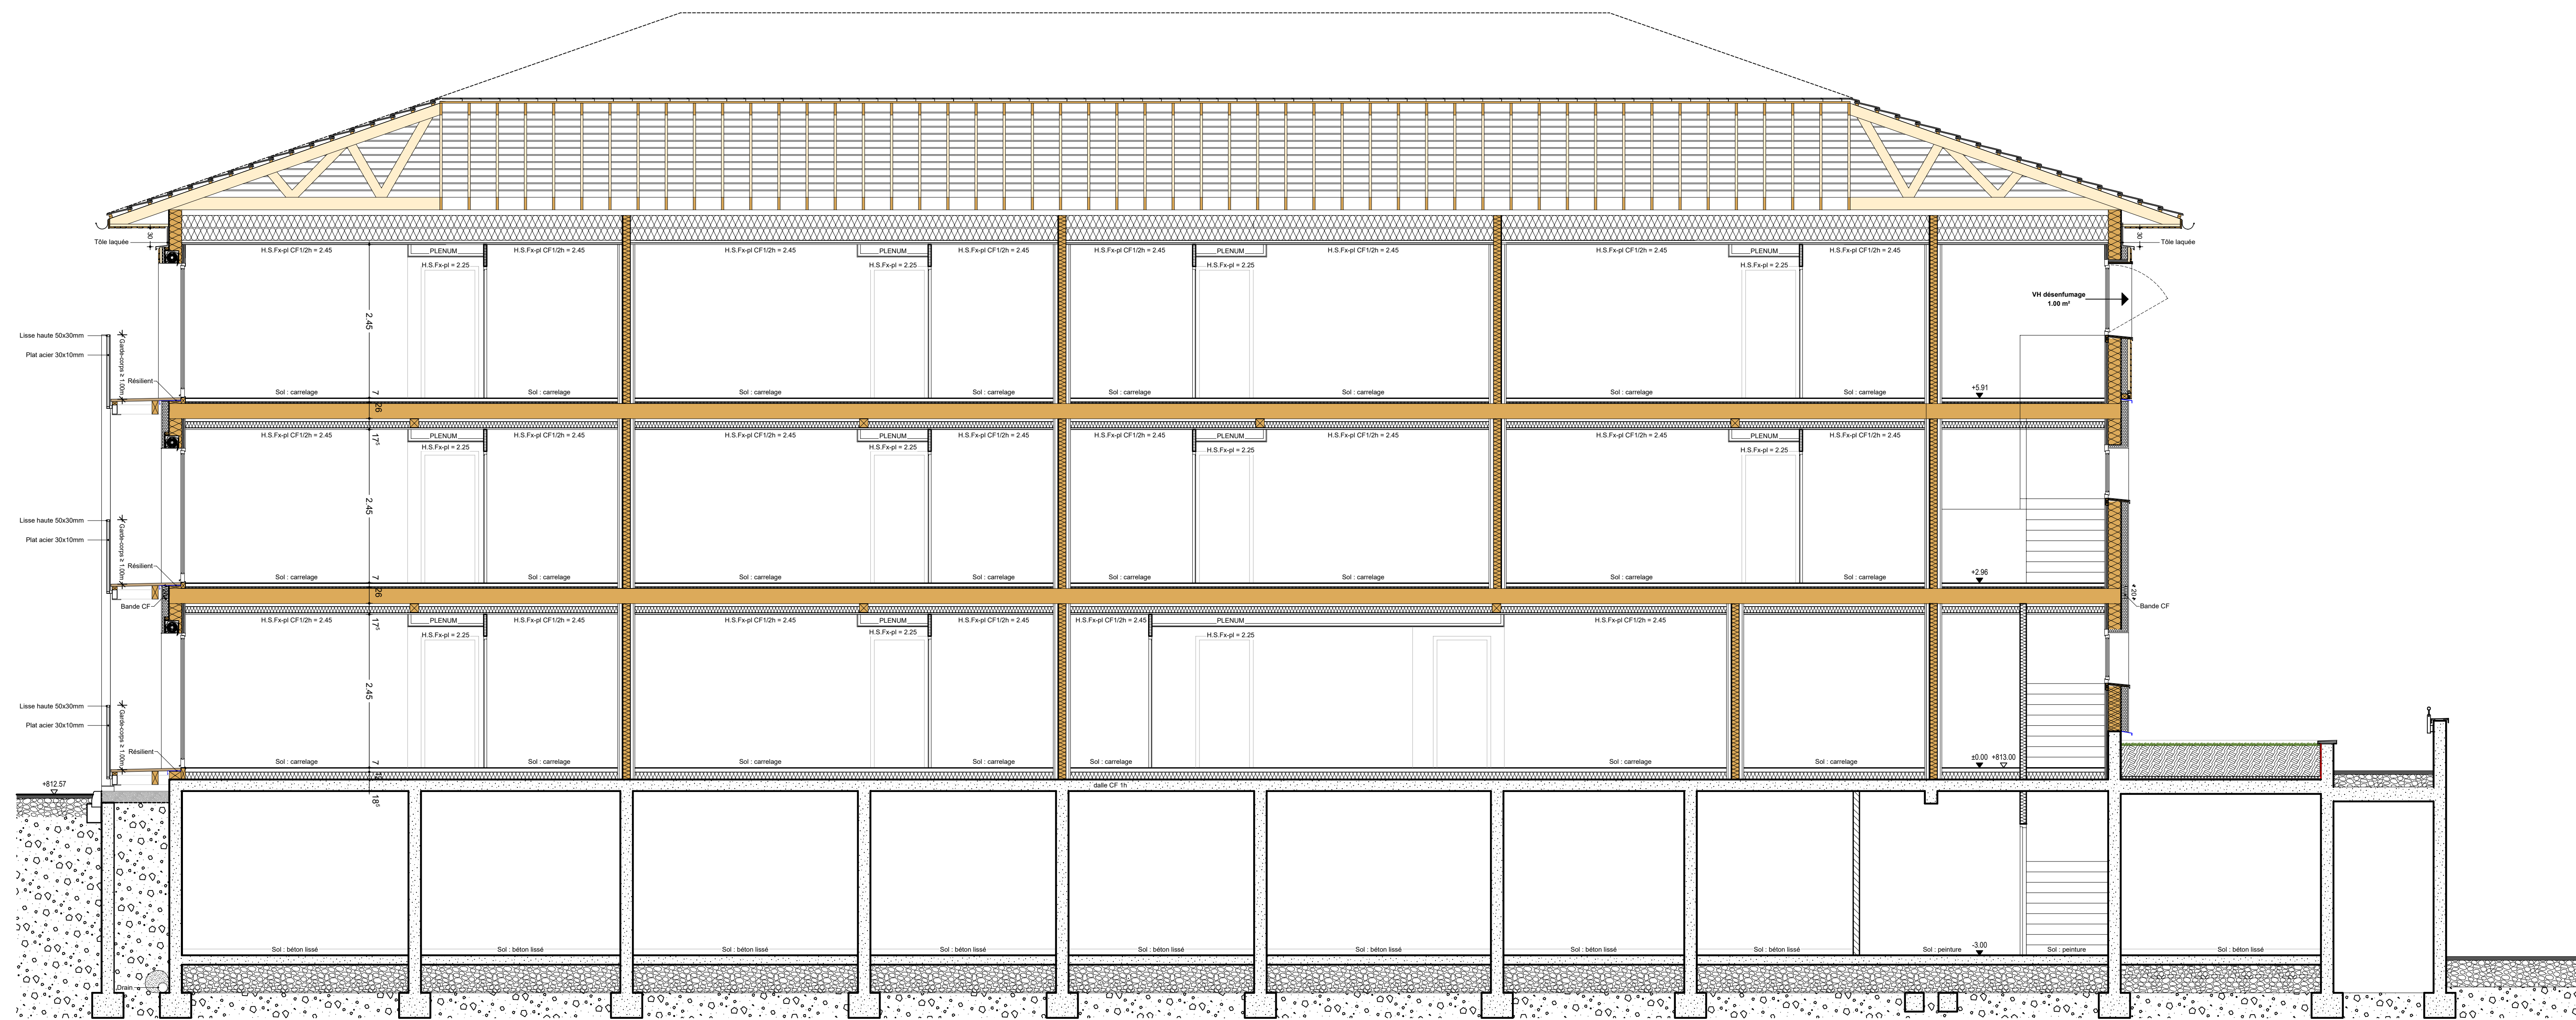


COUPE A2

Maitre d'Ouvrage:

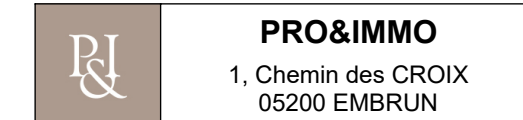

PROIMMO
1, Chemin des CROIX
05000 EMBRUN

CONSTRUCTION DE 53 LOGEMENTS COLLECTIFS - SO GREEN
ANCIENNE ROUTE DE VEYNES - 05000 GAP

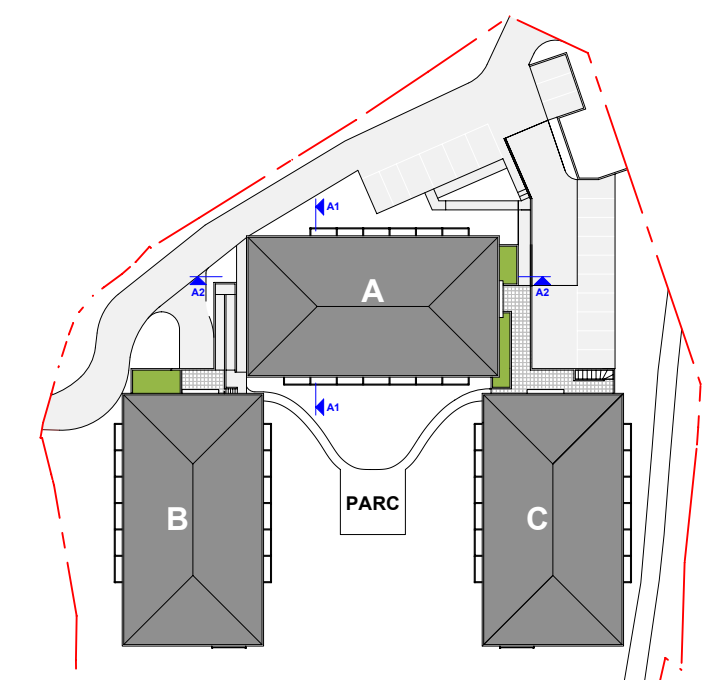

BATIMENT A
COUPES A1 et A2

Ref : 1809

PRO 08A

ECH. 1/50
Ind. 0
Ind. A
Ind. B
Ind. C
DECEMBRE 2020

ARCHITECTE	ATELIER D'ARCHITECTURE DUFAYARD 27, Rue Forest d'Ornon - 05000 GAP - Tel : 04.92.51.09.19 - atelier@architecture-dufayard.fr
ECONOMISTE	BE NOEL Bâtiment ICS - Micropolis - 05000 GAP - Tel : 04.92.51.39.84
BET STRUCTURE	BE MILLET Quartier Belle Aureille - Micropolis - 05000 GAP - Tel : 04.92.51.20.51
BET FLUIDES	ADRET 35, rue Clovis Hugues - 05000 EMBRUN - Tel: 04 92 43 10 29
ACOUSTICIEEN	LASA 20, Boulevard Eugène Deruelle - 69003 LYON - Tel: 04 26 99 44 25
CONTROLE TECHNIQUE	SOCOTEC 8 chemin du Clair Logis - 05000 GAP - Tel : 04 92 51 61 39
COORDONNATEUR SPS	SOCOTEC 8 chemin du Clair Logis - 05000 GAP - Tel : 04 92 51 61 39