
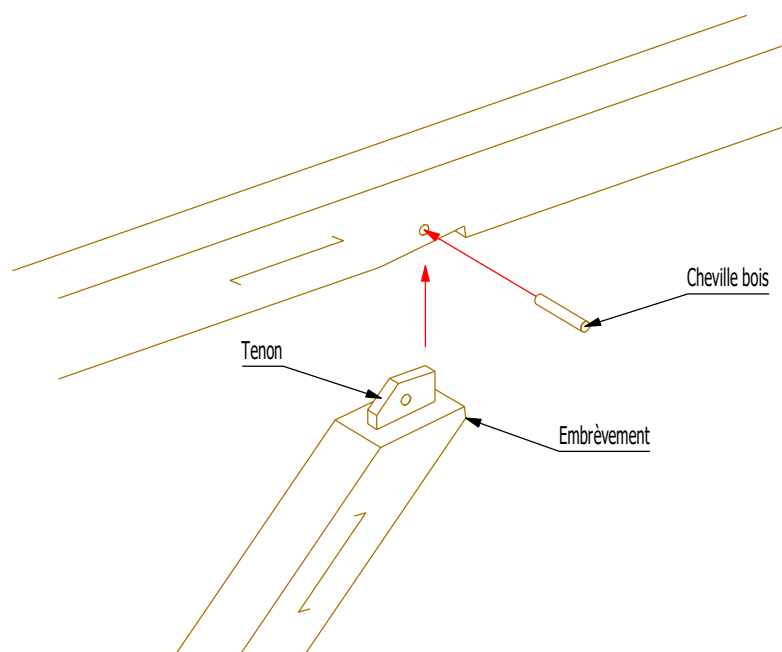


Détail n°31

- Principe d'assemblage - pied de cheval

Echelle 1:20

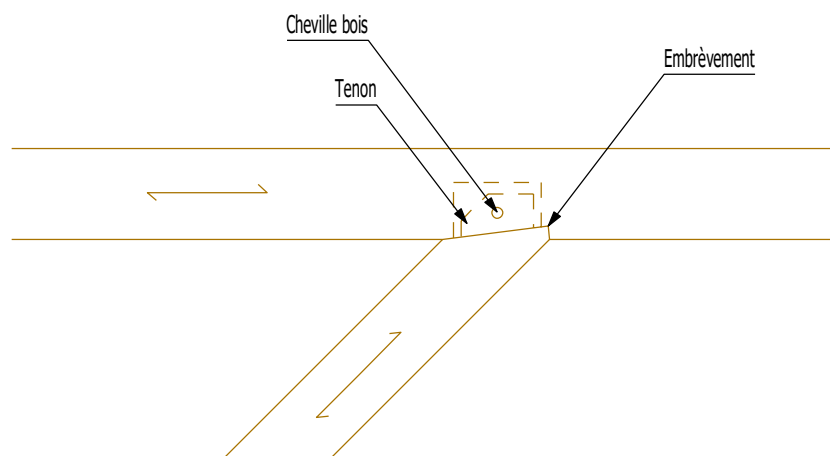


Détail n°32

- Principe d'assemblage - embrèvement + tenon

Echelle 1:20


Imprimé le : 13.04.2021

Dessiné : SK-06/11/2020 - Dernière modif. : [Version SK] sk-06/11/2020

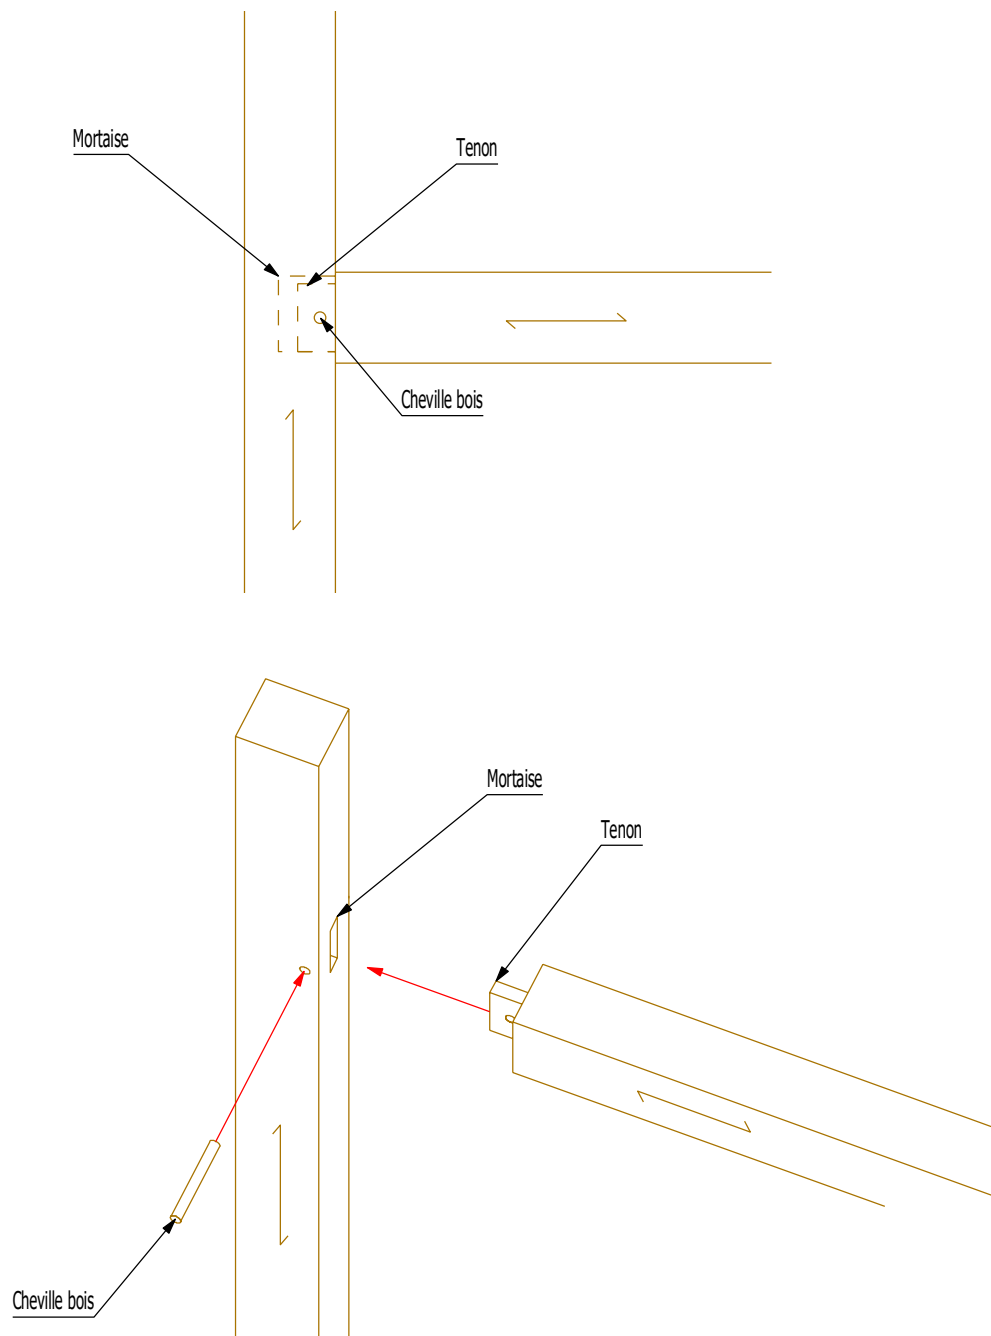


Détail n°33 - Principe d'assemblage - tenon

Echelle 1:20

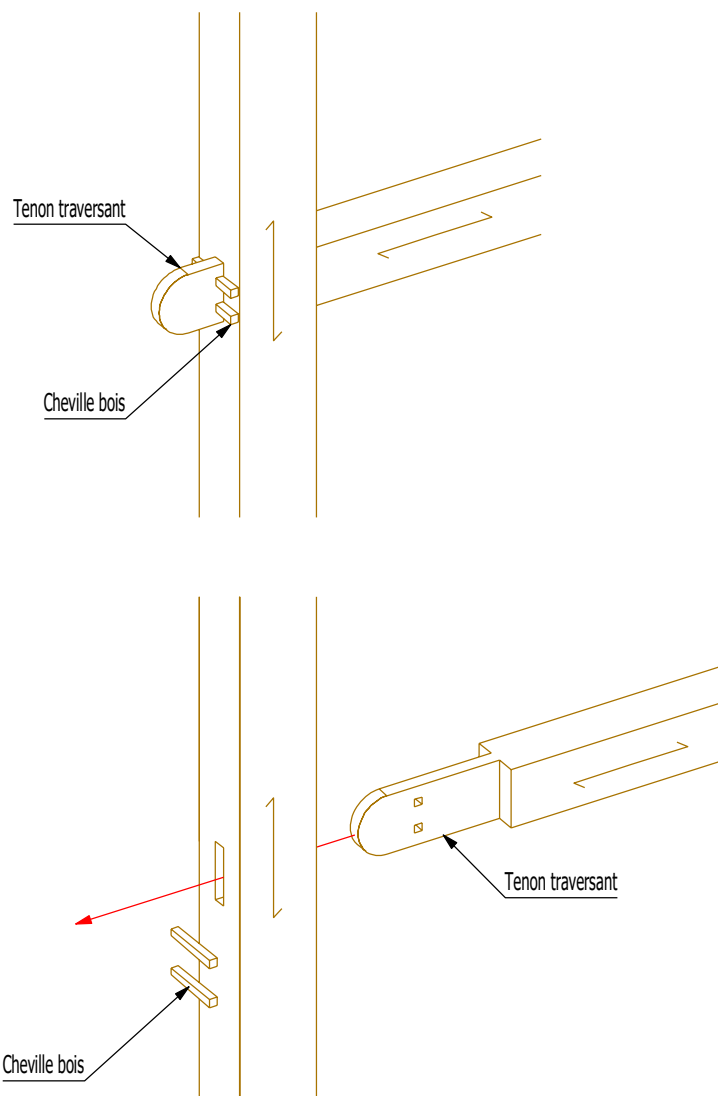

Détail n°34 - Principe d'assemblage - tenon traversant


Echelle 1:20

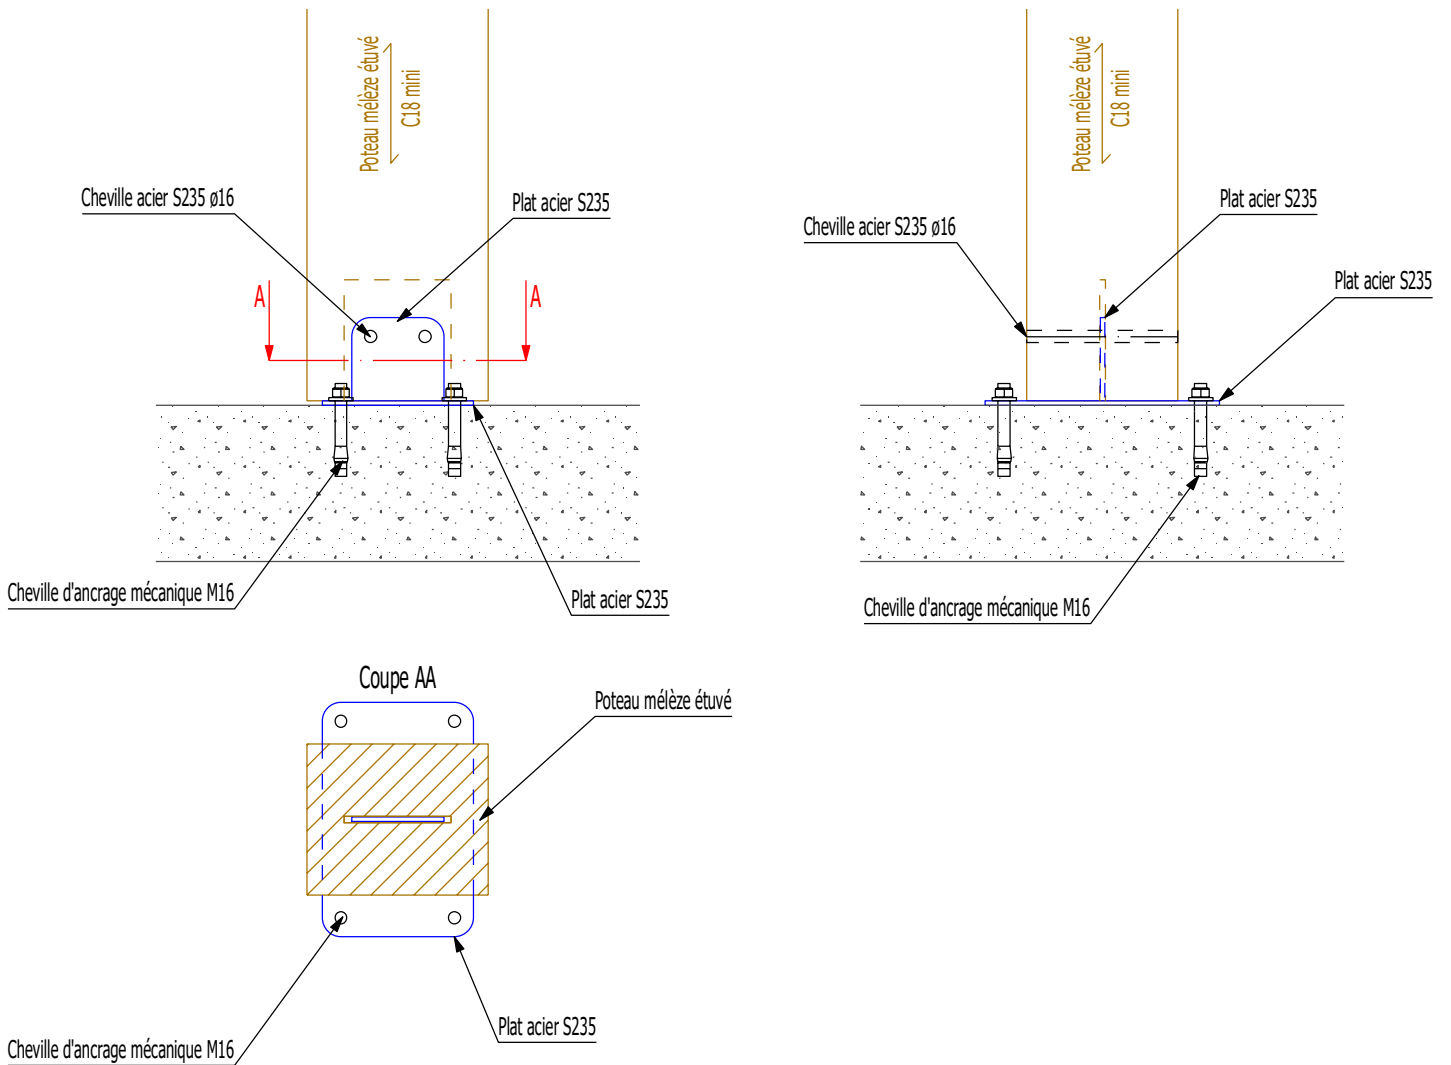

Détail n°35 - Principe d'assemblage - pied de poteau intérieur

Echelle 1:10

* = non compris dans le lot charpente

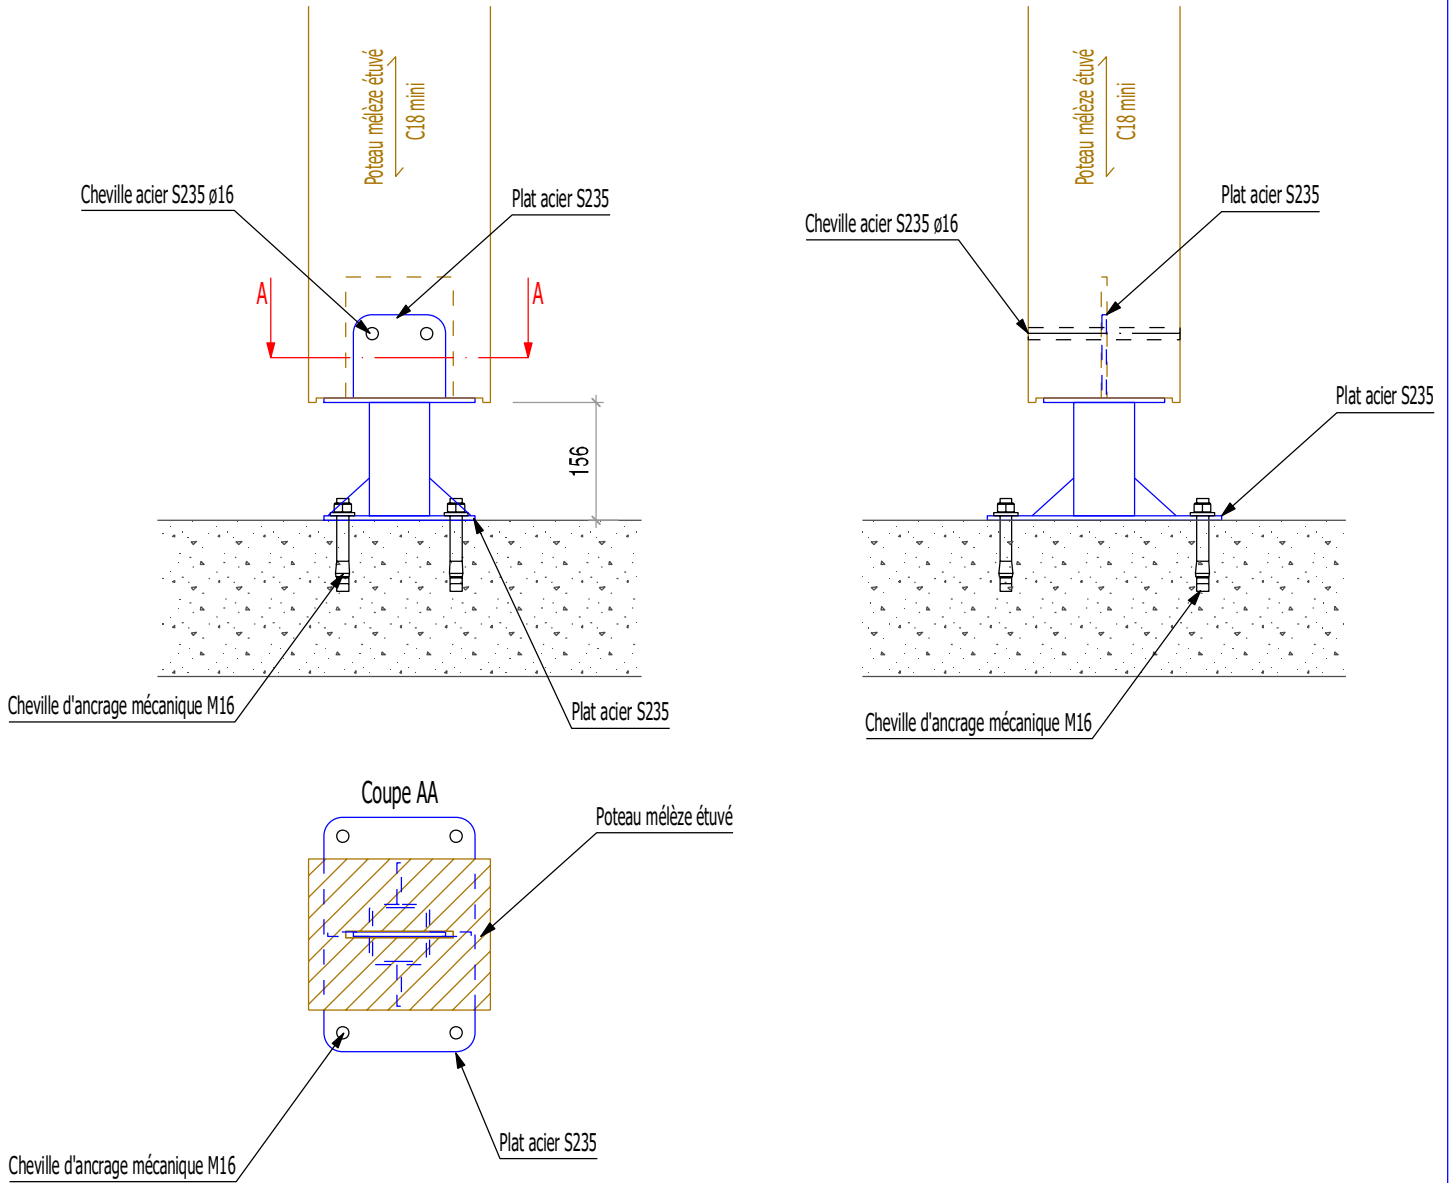

Détail n°36 - Principe d'assemblage - pied de poteau extérieur

Echelle 1:10