




DETAIL N.4 - MUR RIDEAU

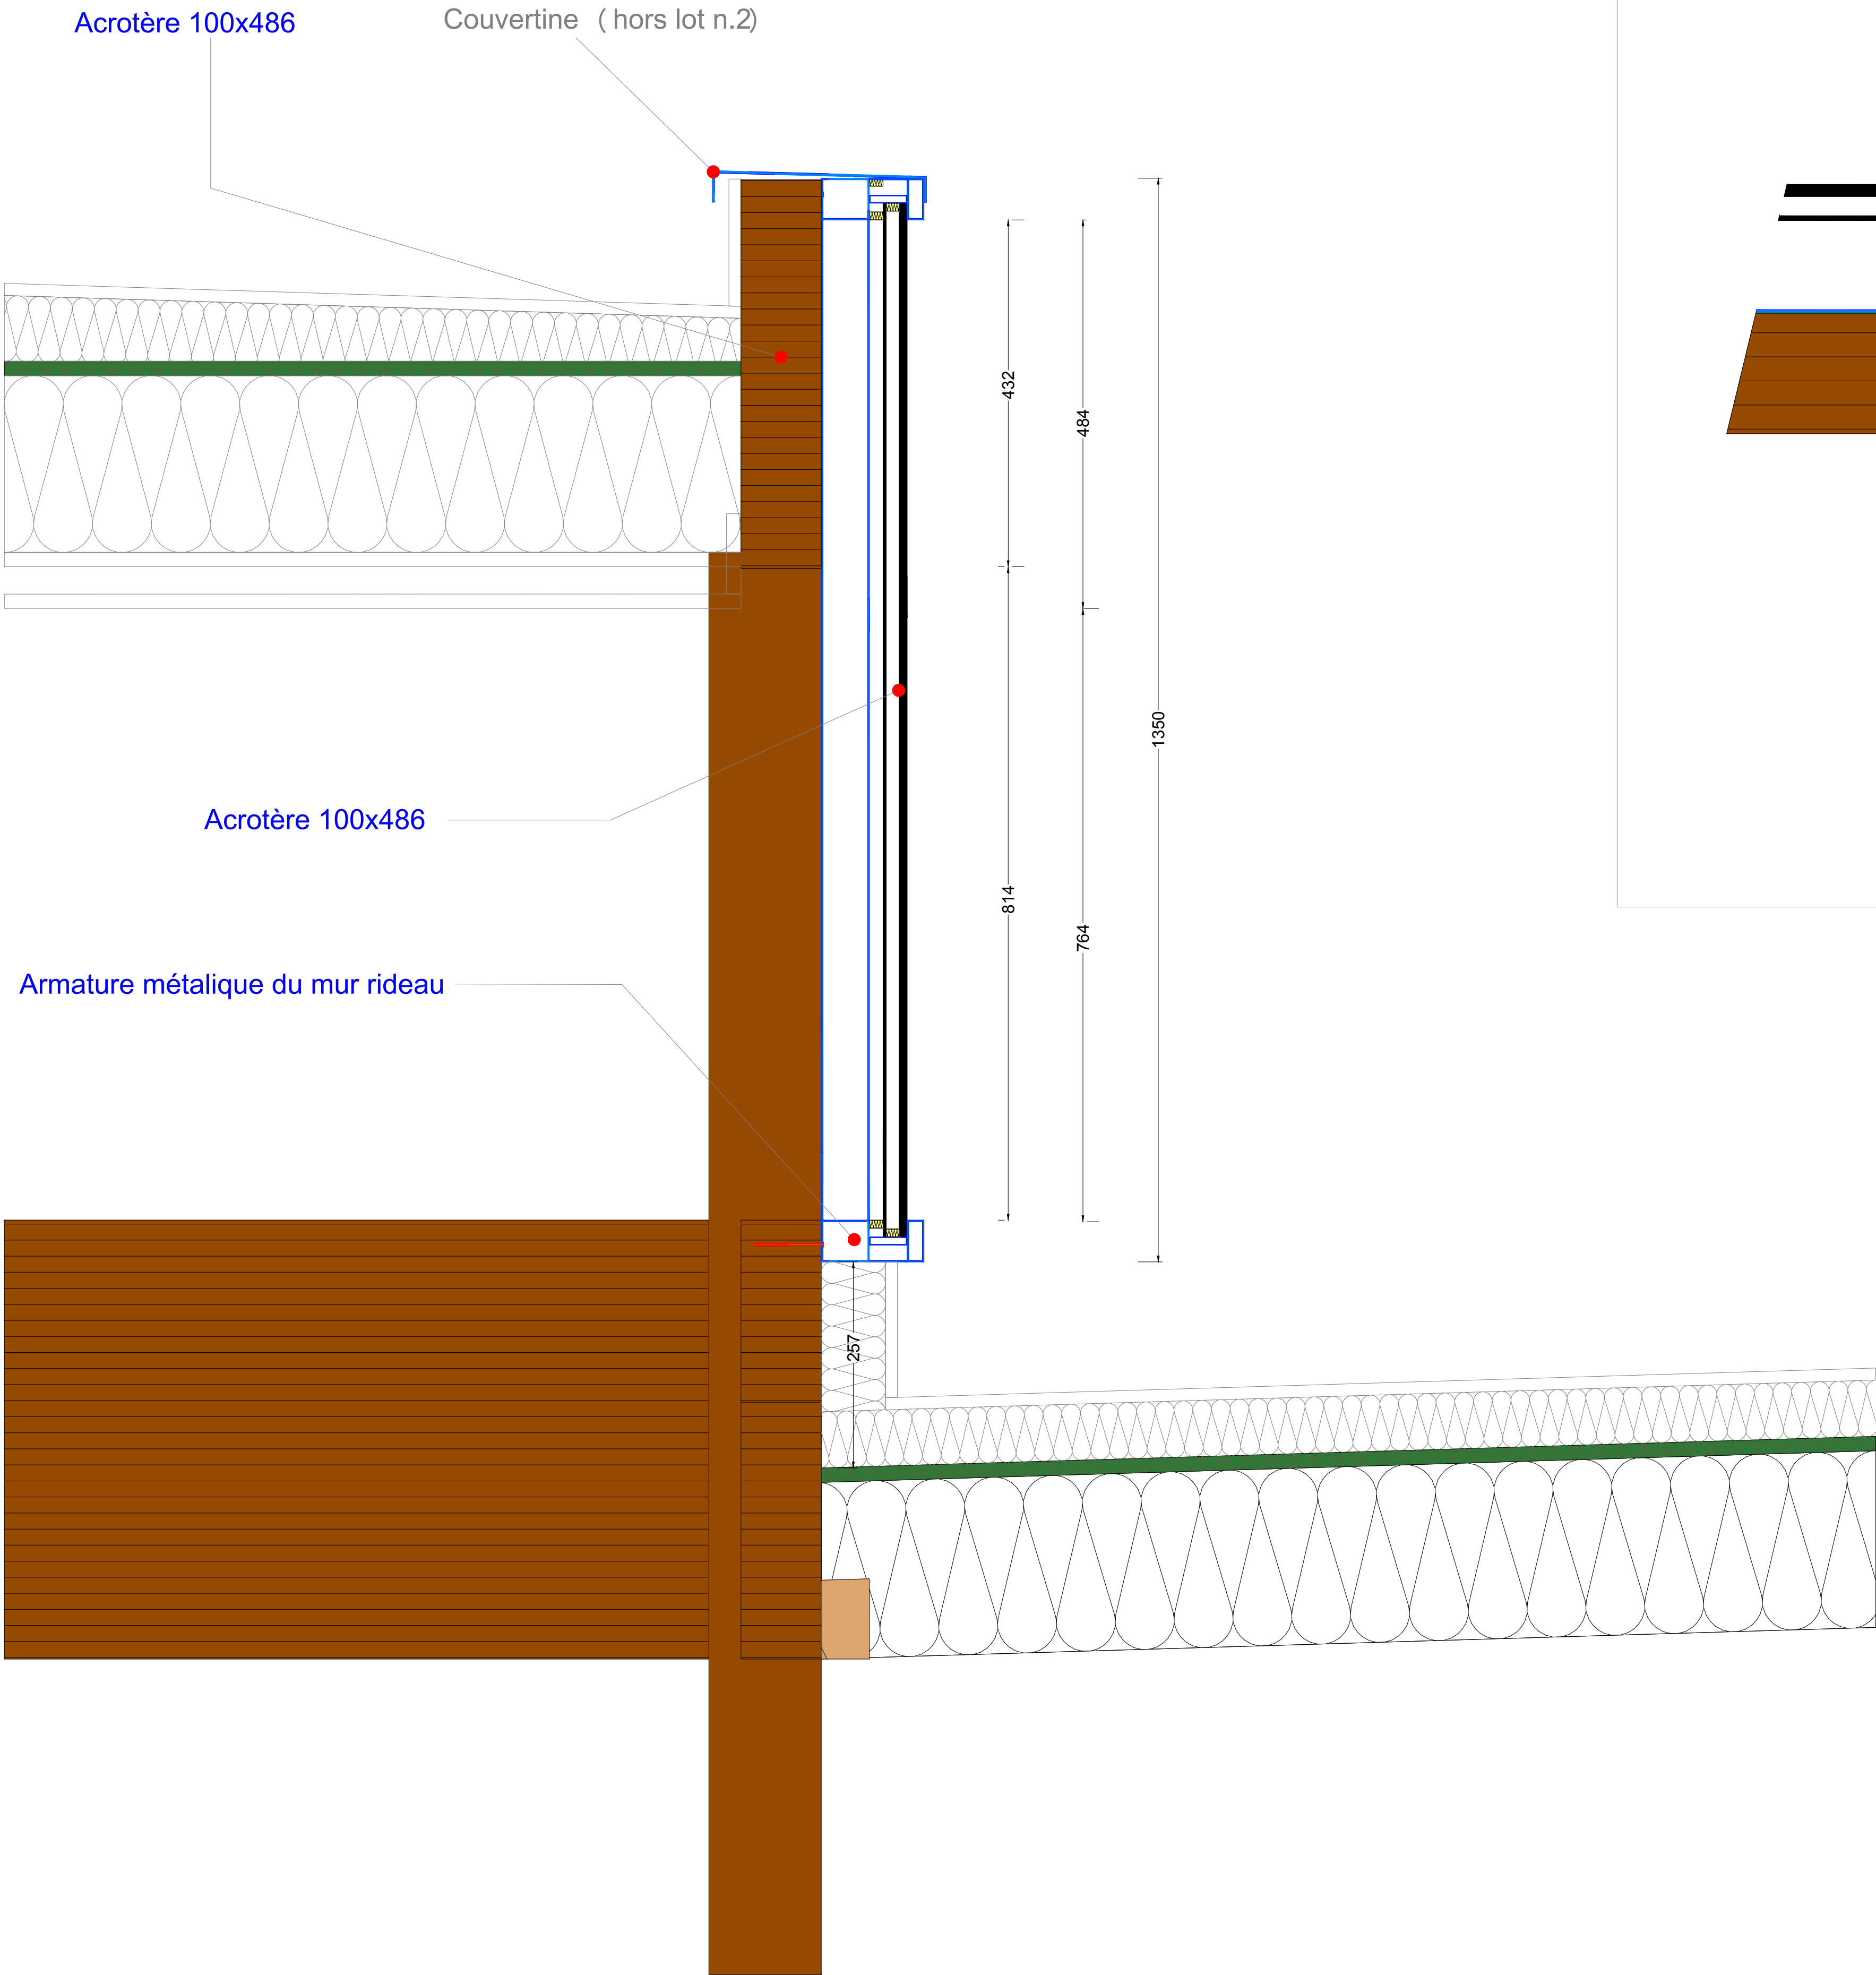

HABILLAGE D'ANGLE

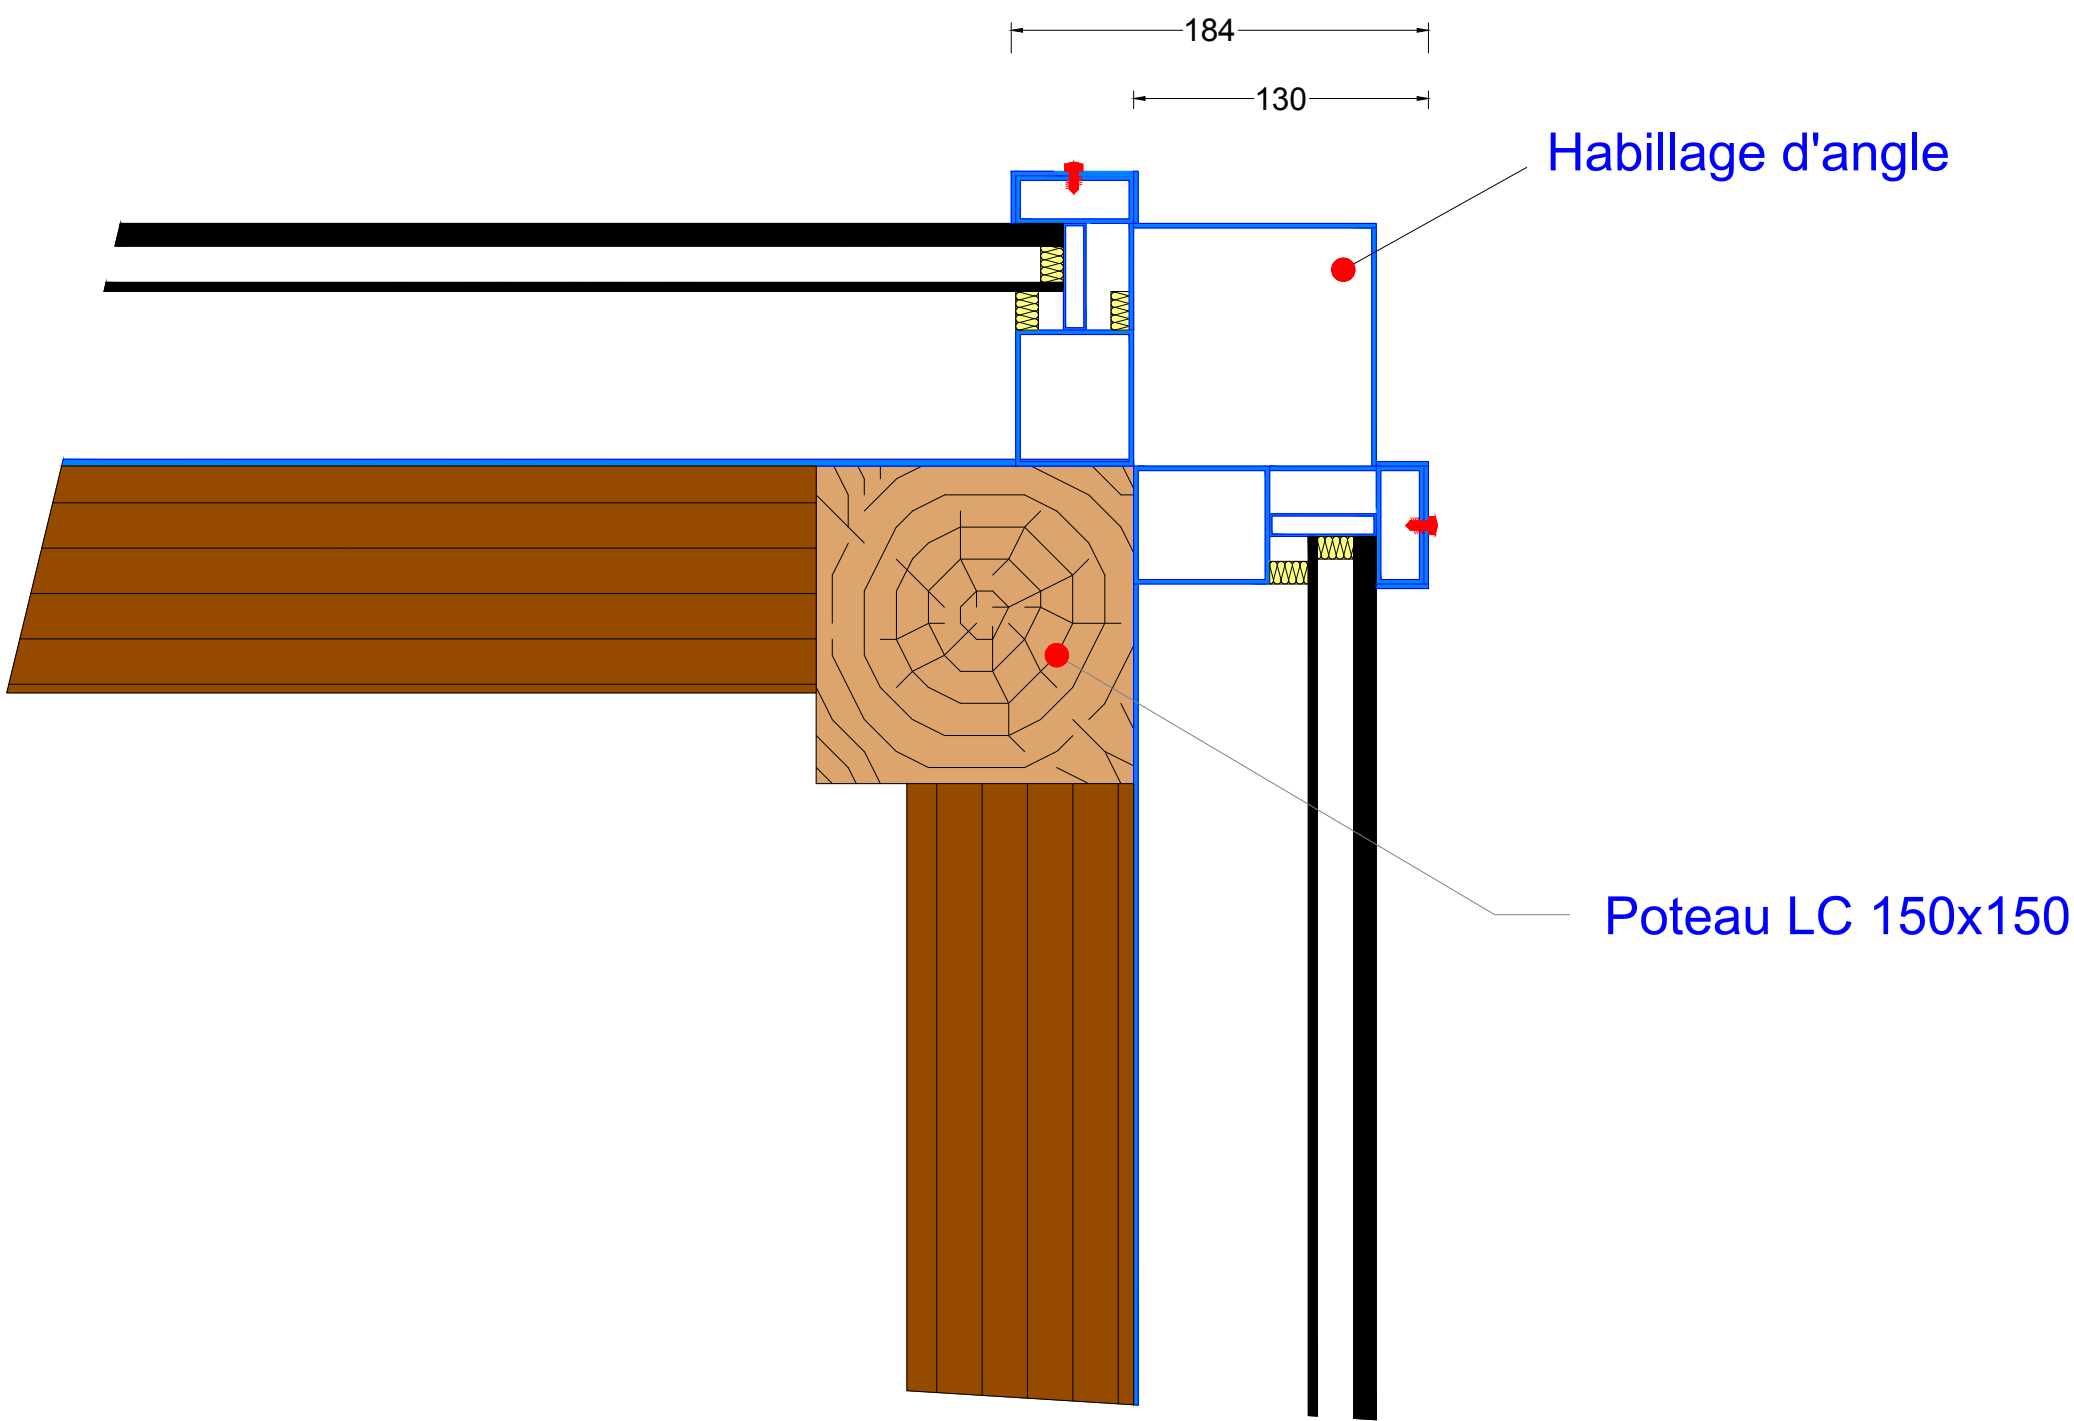

M.O.A.: COMMUNE DE CRETEIL - Place Salvador Allende - 94000 Créteil
M.O.E.: ARCHITECTE
SASU PLUSFX ARCHITECTURE - 2 rue Hassard - 79019 Paris
O.P.C.
EFFISEO - 29 rue de la Rucherie - 77220 Favières
BET THERMIQUE
BATI SOLUTION - 4 rue Pierre Brossolette - 66350 Toulouges
BET STRUCTURE
OREGON - 73 Boulevard de Brandebourg - 94200 Ivry-sur-Seine
CONTROLE : BUREAU DE CONTROLE
BTP CONSULTANTS - agence Val de Marne - 460 La courtine - Le Cenetral II -
93160 Noisy-Le-Grand
COORDINATEUR SPS
B.E.C.S. - 114 rue Gallieni - 92100 Boulogne

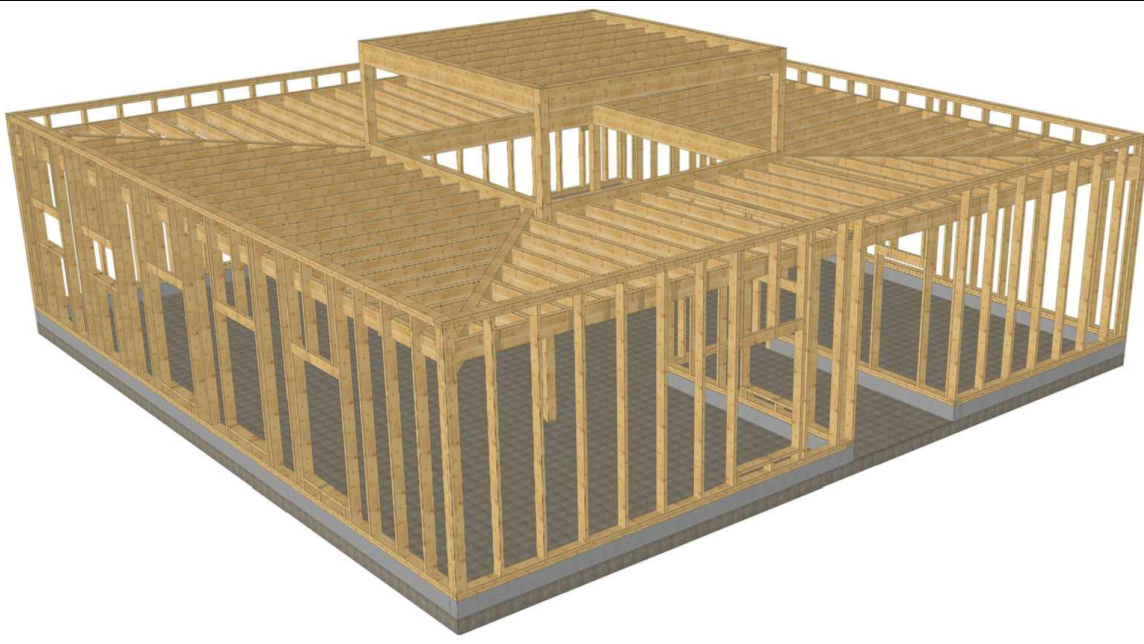

DOSSIER DES OUVRAGES EXECUTES

CONSTRUCTION D'UN BATIMENT
A USAGE DE VESTIAIRE POUR LE STADE
DE LA HABETTE - RUE LOUIS BLEROT - 94000 CRETEIL

A5	Echelle: 1:5	Date: avril 2022	Indice: A
Project: DETAIL N.4 - MUR RIDEAU			



ecoXia SAS
ecoXia® : construction de bâtiments passifs bas carbone et haut confort
43, rue royale – 91330 YERRES - +33 (0) 607 35 38 25 - +33 (0) 673 29 60 04 - www.ecoxia.com