


DETAIL N.2 - PIED DE MUR SUR COUR BETON

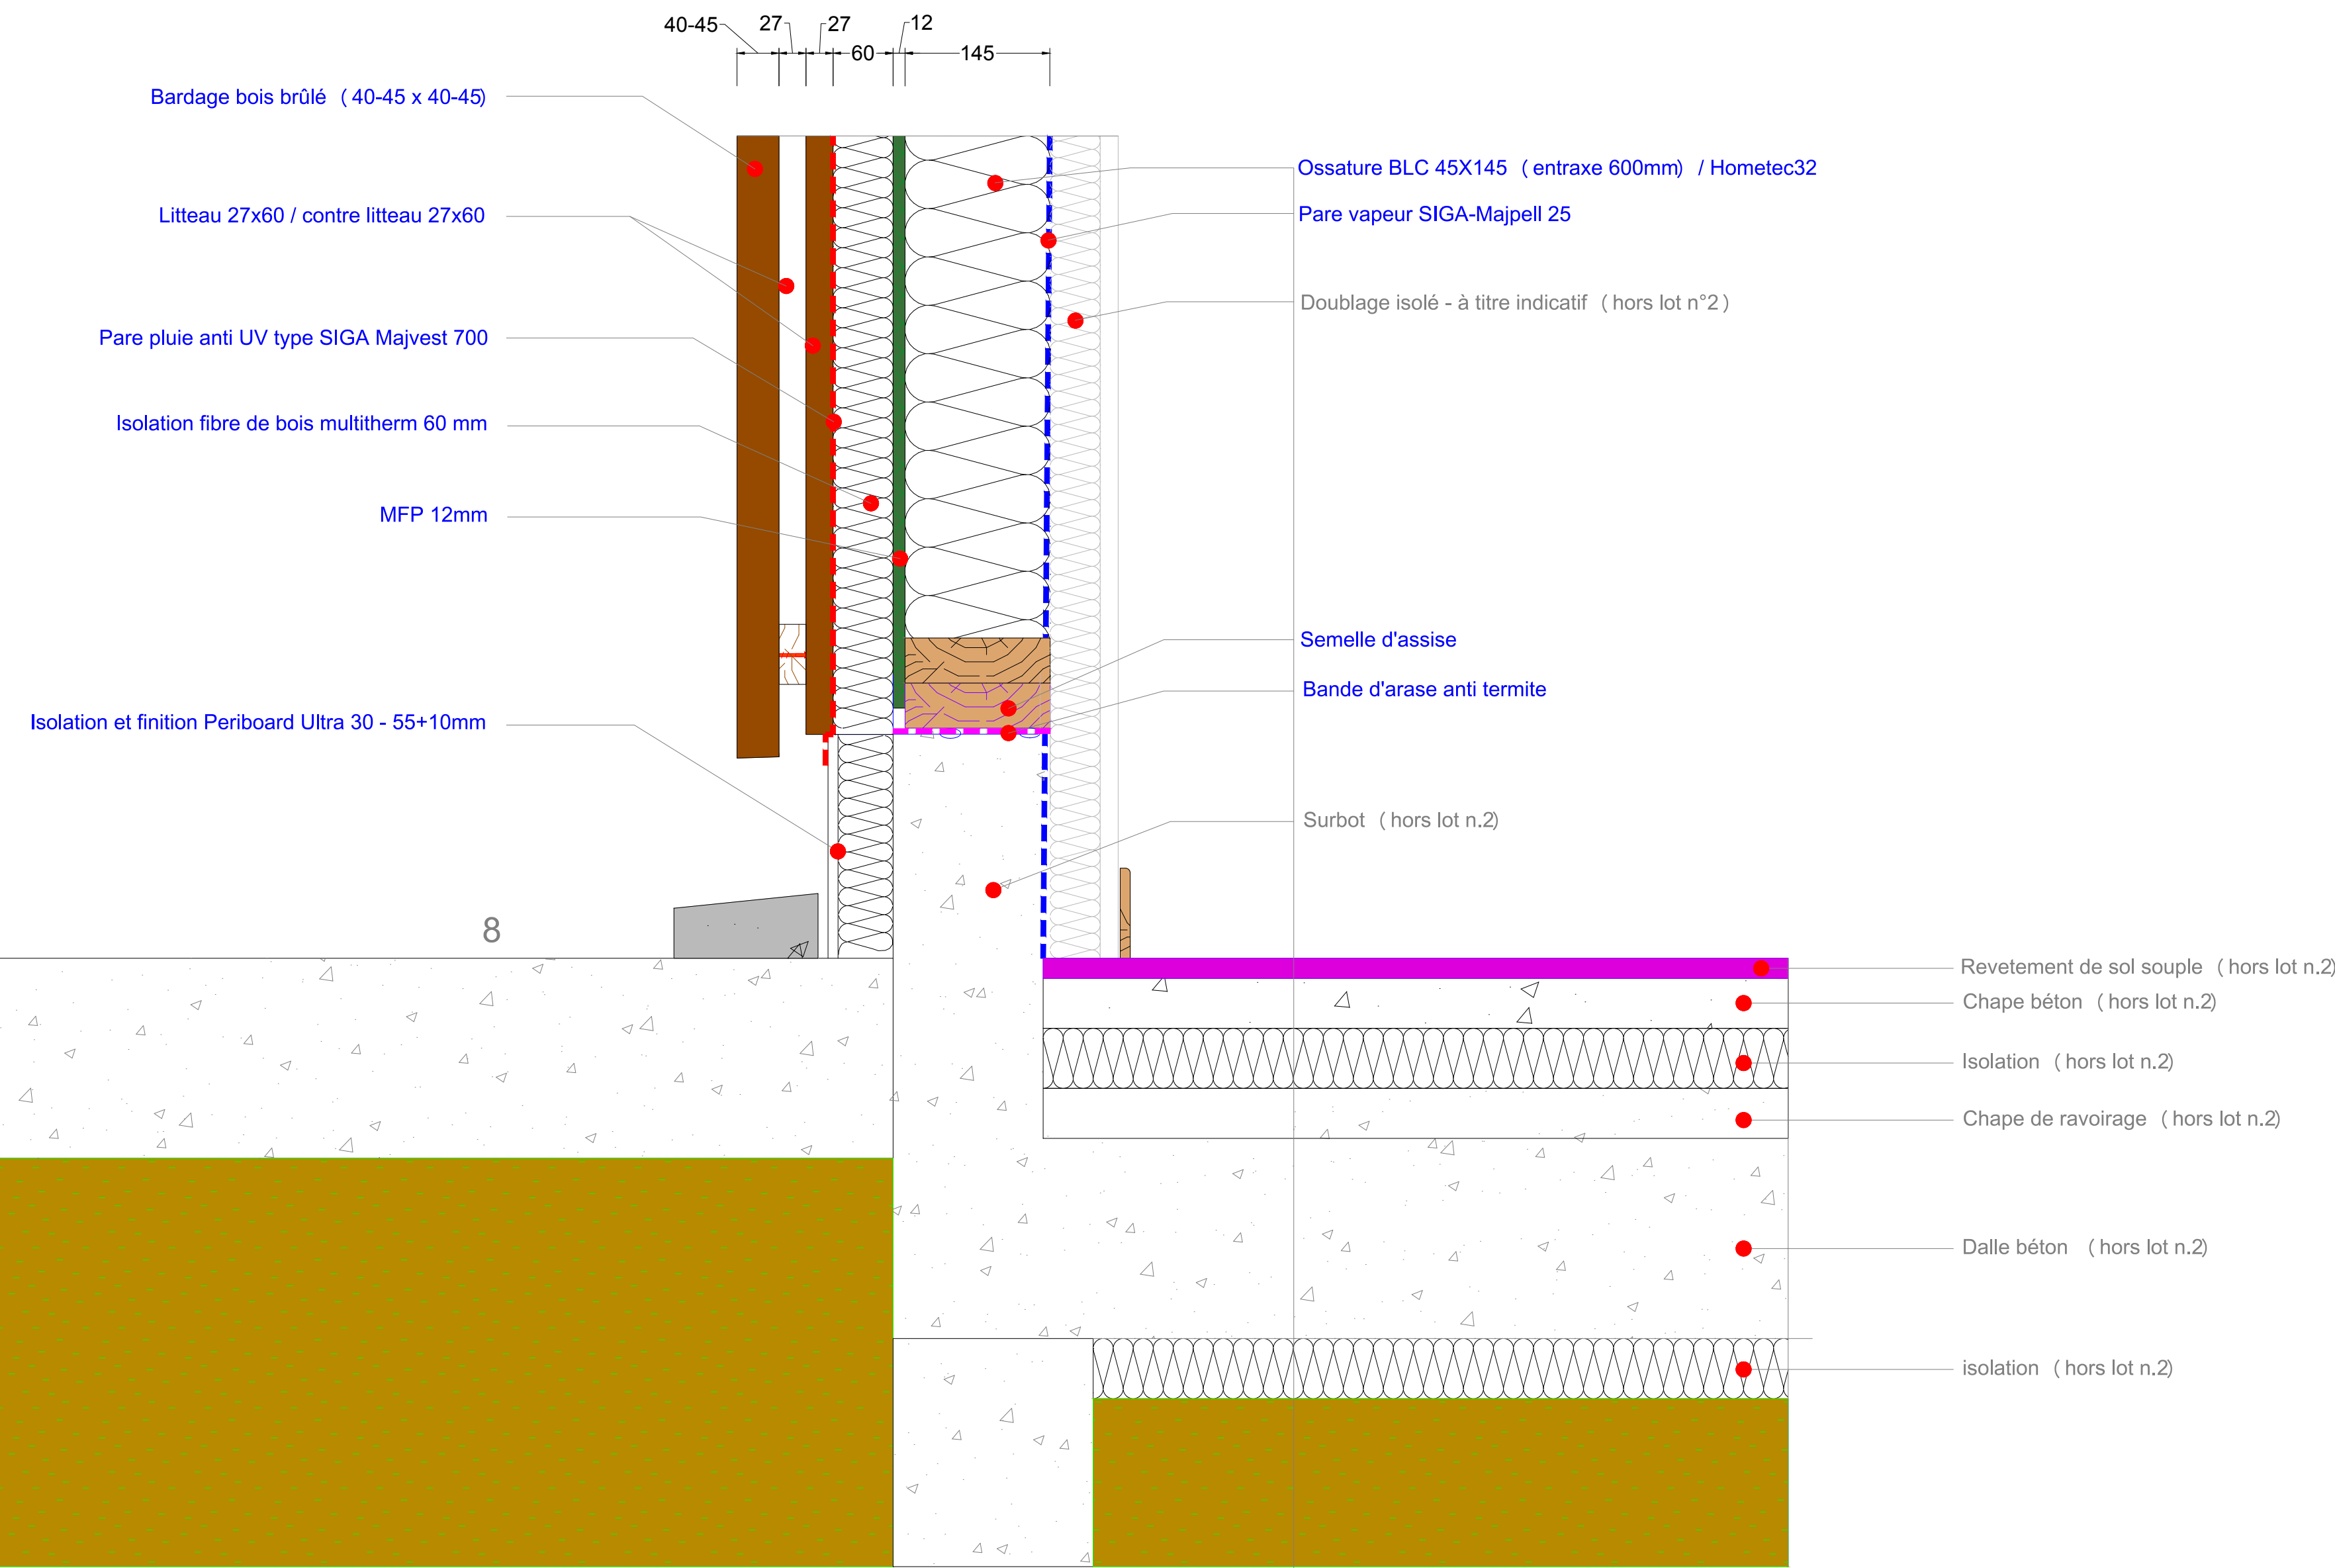

M.O.A.: **COMMUNE DE CRETEIL** - Place Salvador Allende - 94000 Créteil

M.O.E.: **ARCHITECTE**
SASU PLUSFX ARCHITECTURE - 2 rue Hassard - 79019 Paris


O.P.C.
EFFISEO - 29 rue de la Rucherie - 77220 Favères

BET THERMIQUE
BATI SOLUTION - 4 rue Pierre Brossolette - 66350 Toulouges

BET STRUCTURE
OREGON - 73 Boulevard de Brandebourg - 94200 Ivry-sur-Seine

CONTROLE : **BUREAU DE CONTROLE**
BTP CONSULTANTS - agence Val de Marne - 460 La courtine - Le Cenetral II - 93160 Noisy-Le-Grand

COORDINATEUR SPS
B.E.C.S. - 114 rue Gallieni - 92100 Boulogne

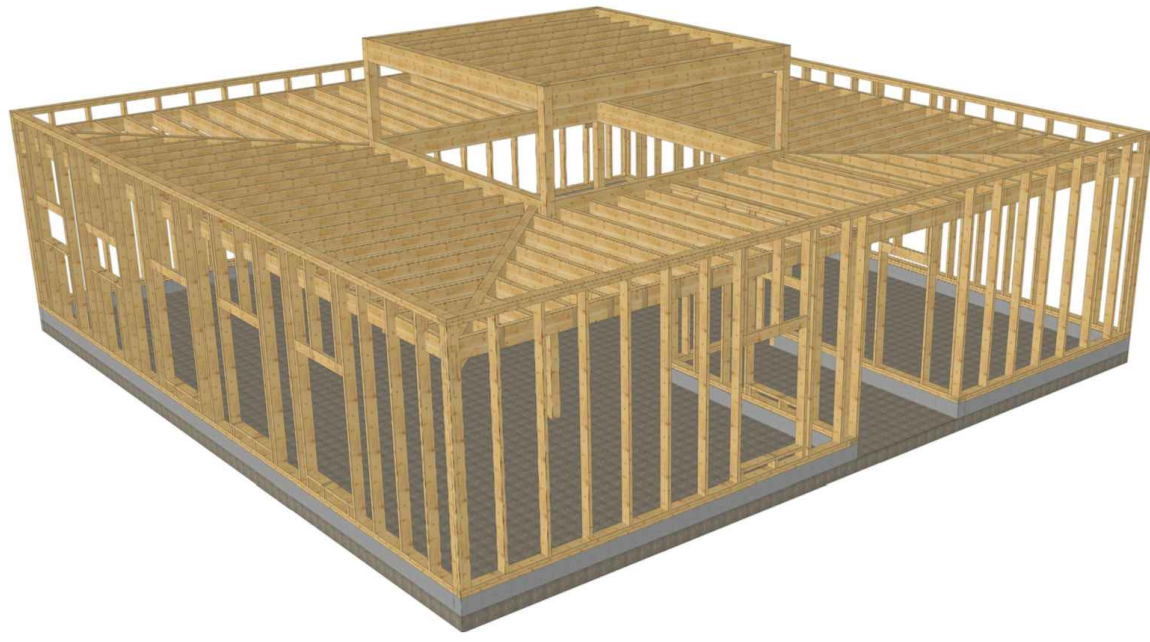

CONSTRUCTION D'UN BATIMENT
A USAGE DE VESTIAIRE POUR LE STADE
DE LA HABETTE - RUE LOUIS BLERIOT - 94000 CRETEIL

A3	Echelle: 1:5	Date: avril 2022	Indice: A
Project: DETAIL N.2 - PIED DE MUR SUR COUR BETON			



ecoXia SAS

ecoXia® : construction de bâtiments passifs bas carbone et haut confort

43, rue royale – 91330 YERRES - +33 (0) 607 35 38 25 - +33 (0) 673 29 60 04 - www.ecoxia.com

DOSSIER DES OUVRAGES EXECUTES