


LEGENDE PLAN ELECTRIQUE	
	Prise de courant
	Prise de courant haute
	Prise RJ45
	Sonnnette
	Commande ouverture de porte
	Simple allumage
	Va et vient
	Télerupteur
	Décteur de mouvement
	Eclairage en plafond
	Eclairage spots
	Eclairage en applique
	variateur commande simple
	variateur commande double
	Ballon d'eau chaude
	Hotte
	Réfrigérateur
	Lave Vaisselle
	Sèche linge
	Lave linge
	Four
	Plaques de cuisson 32A
	bouche VMC
LEGENDE CHAUFFAGE	
	Radiateur à eau

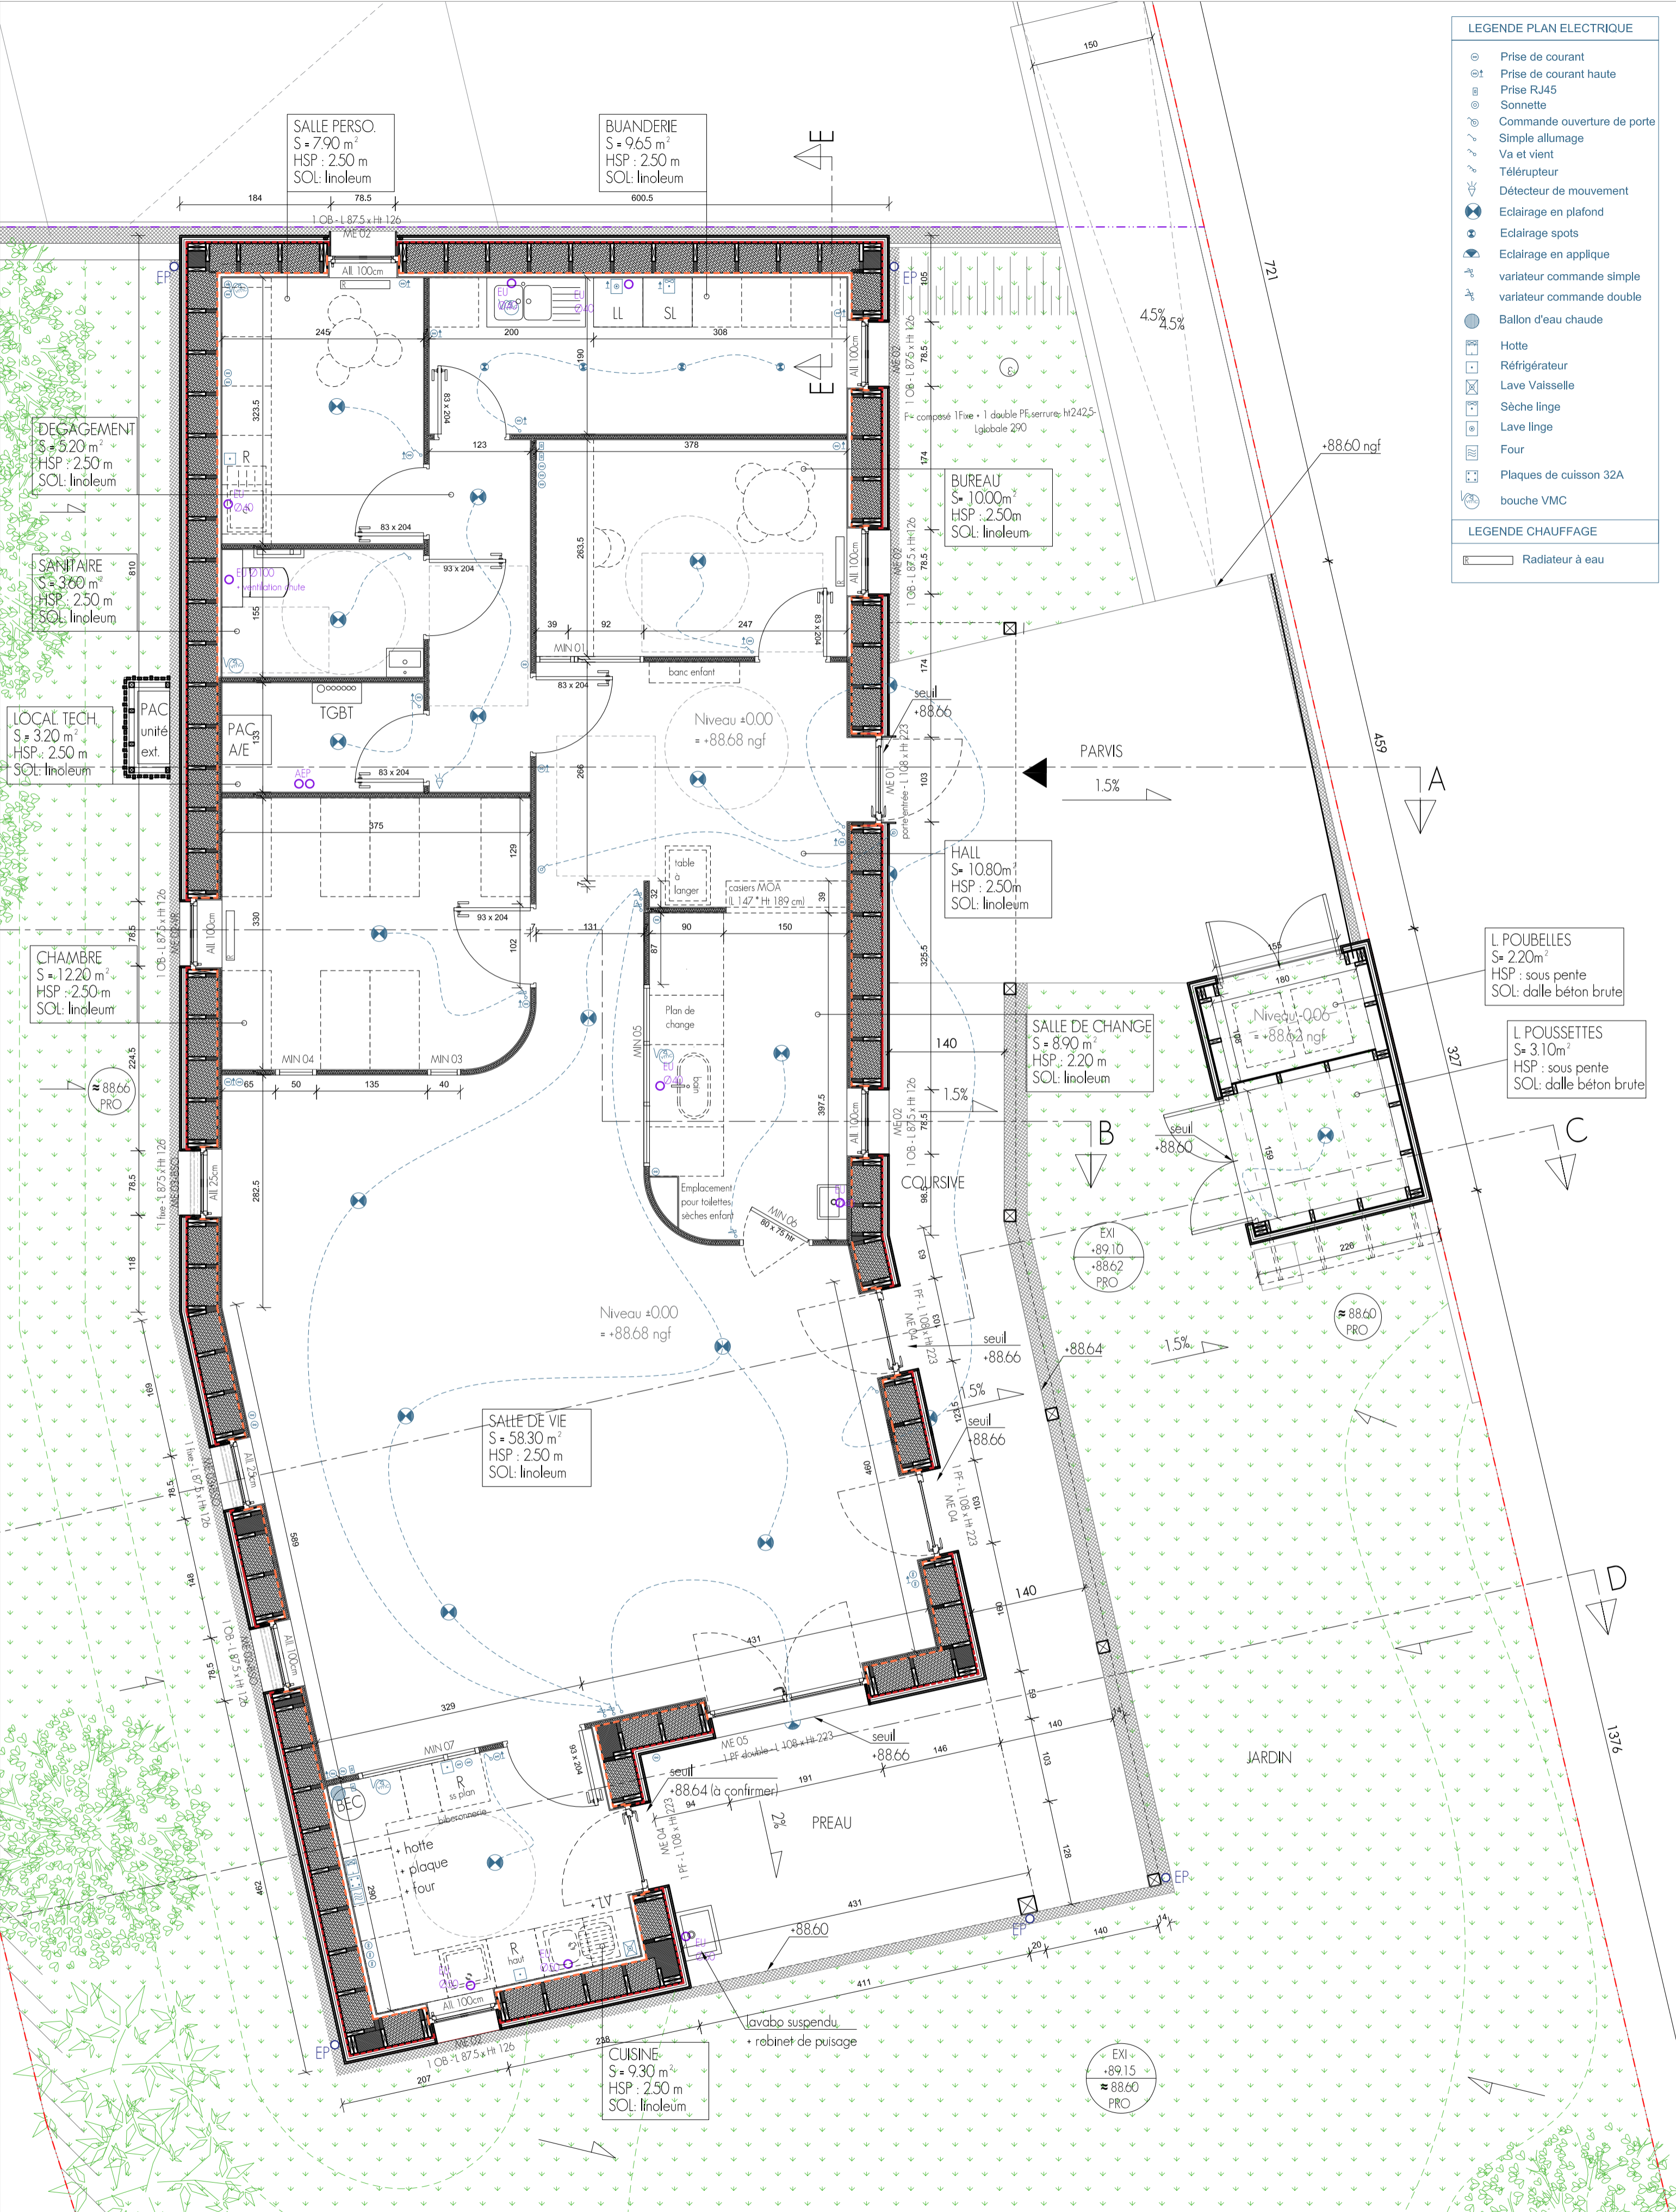

NOTA : Le local annexe est passé hors marché.
Il sera réalisé ultérieurement par la MOA.

NOTA : L'ensemble des cotes est à titre indicatif et ne peut en aucun cas servir pour l'exécution. Les dimensionnements sont à préciser par les études des BET bois et béton.



Creation d'une micro-crèche		DCE
Maîtrise d'ouvrage : SCI Tam et Zoé		Date : 21/10/21
Adresse : Rue du Travail 22100 Bobital		Visa : Indice : B
05 - Plan RDC		Page : 05
Format : A2		Echelle : 1:50