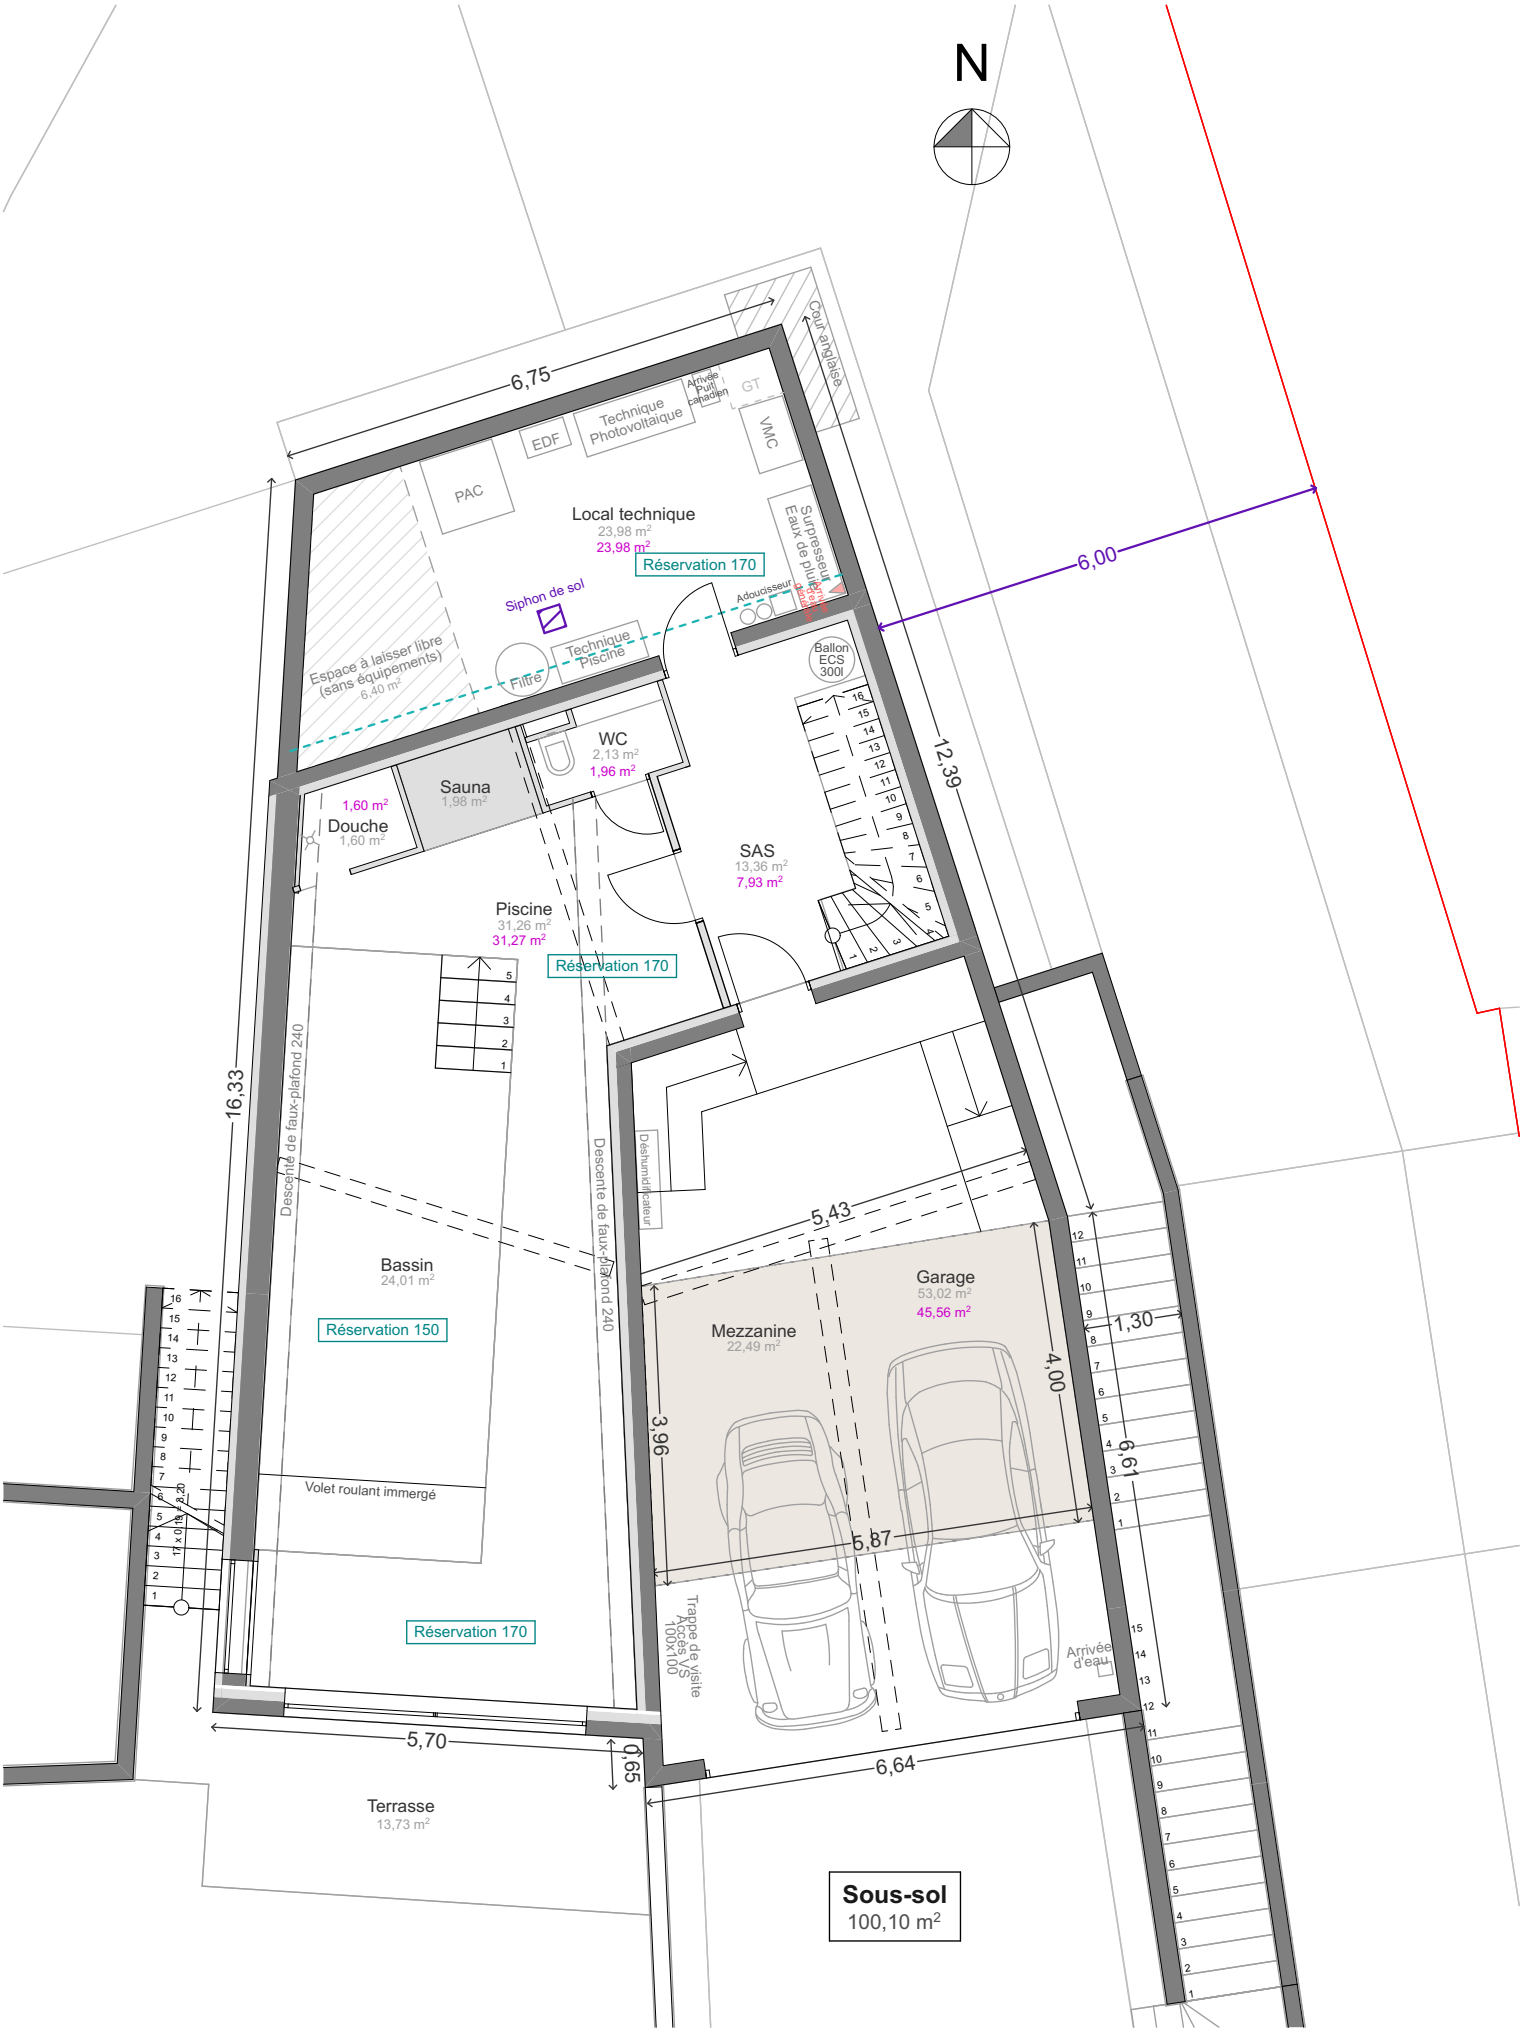

PROJET	Phase CHANTIER **INDICE I**	PLAN SOUS-SOL	1/100	marie gil architecte