


N

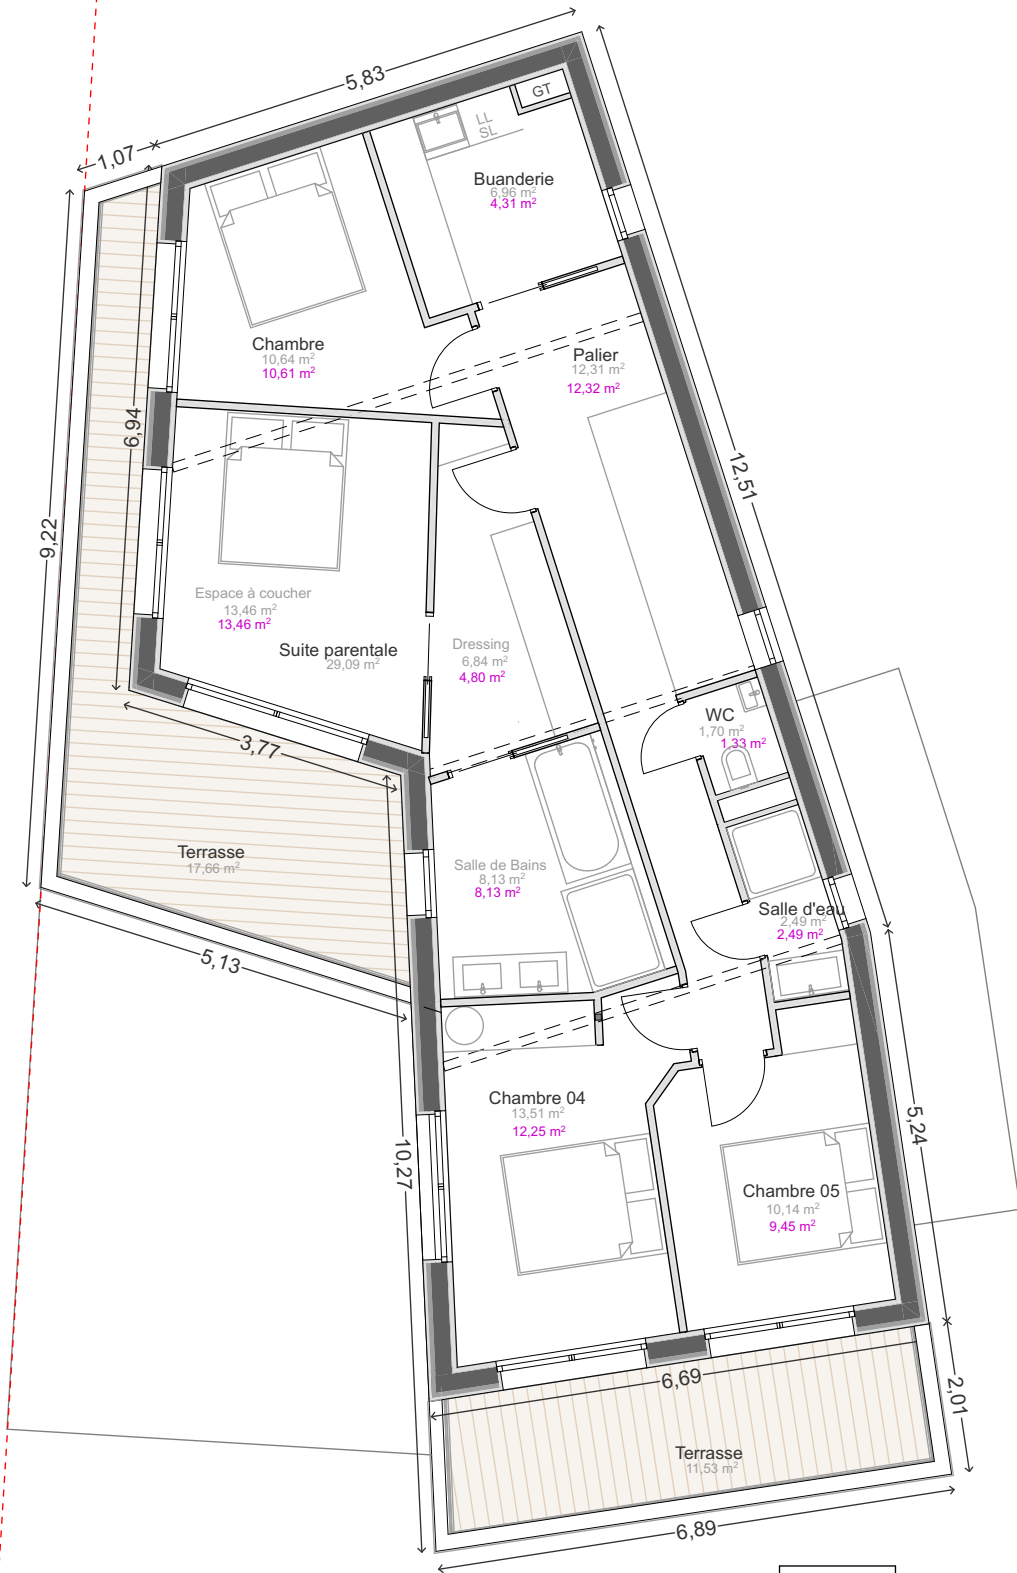

Etage
91,62 m²

PROJET

Phase
CHANTIER
INDICE I

PLAN ETAGE

1/100


marie gil architecte