


C Coupe C 1:50

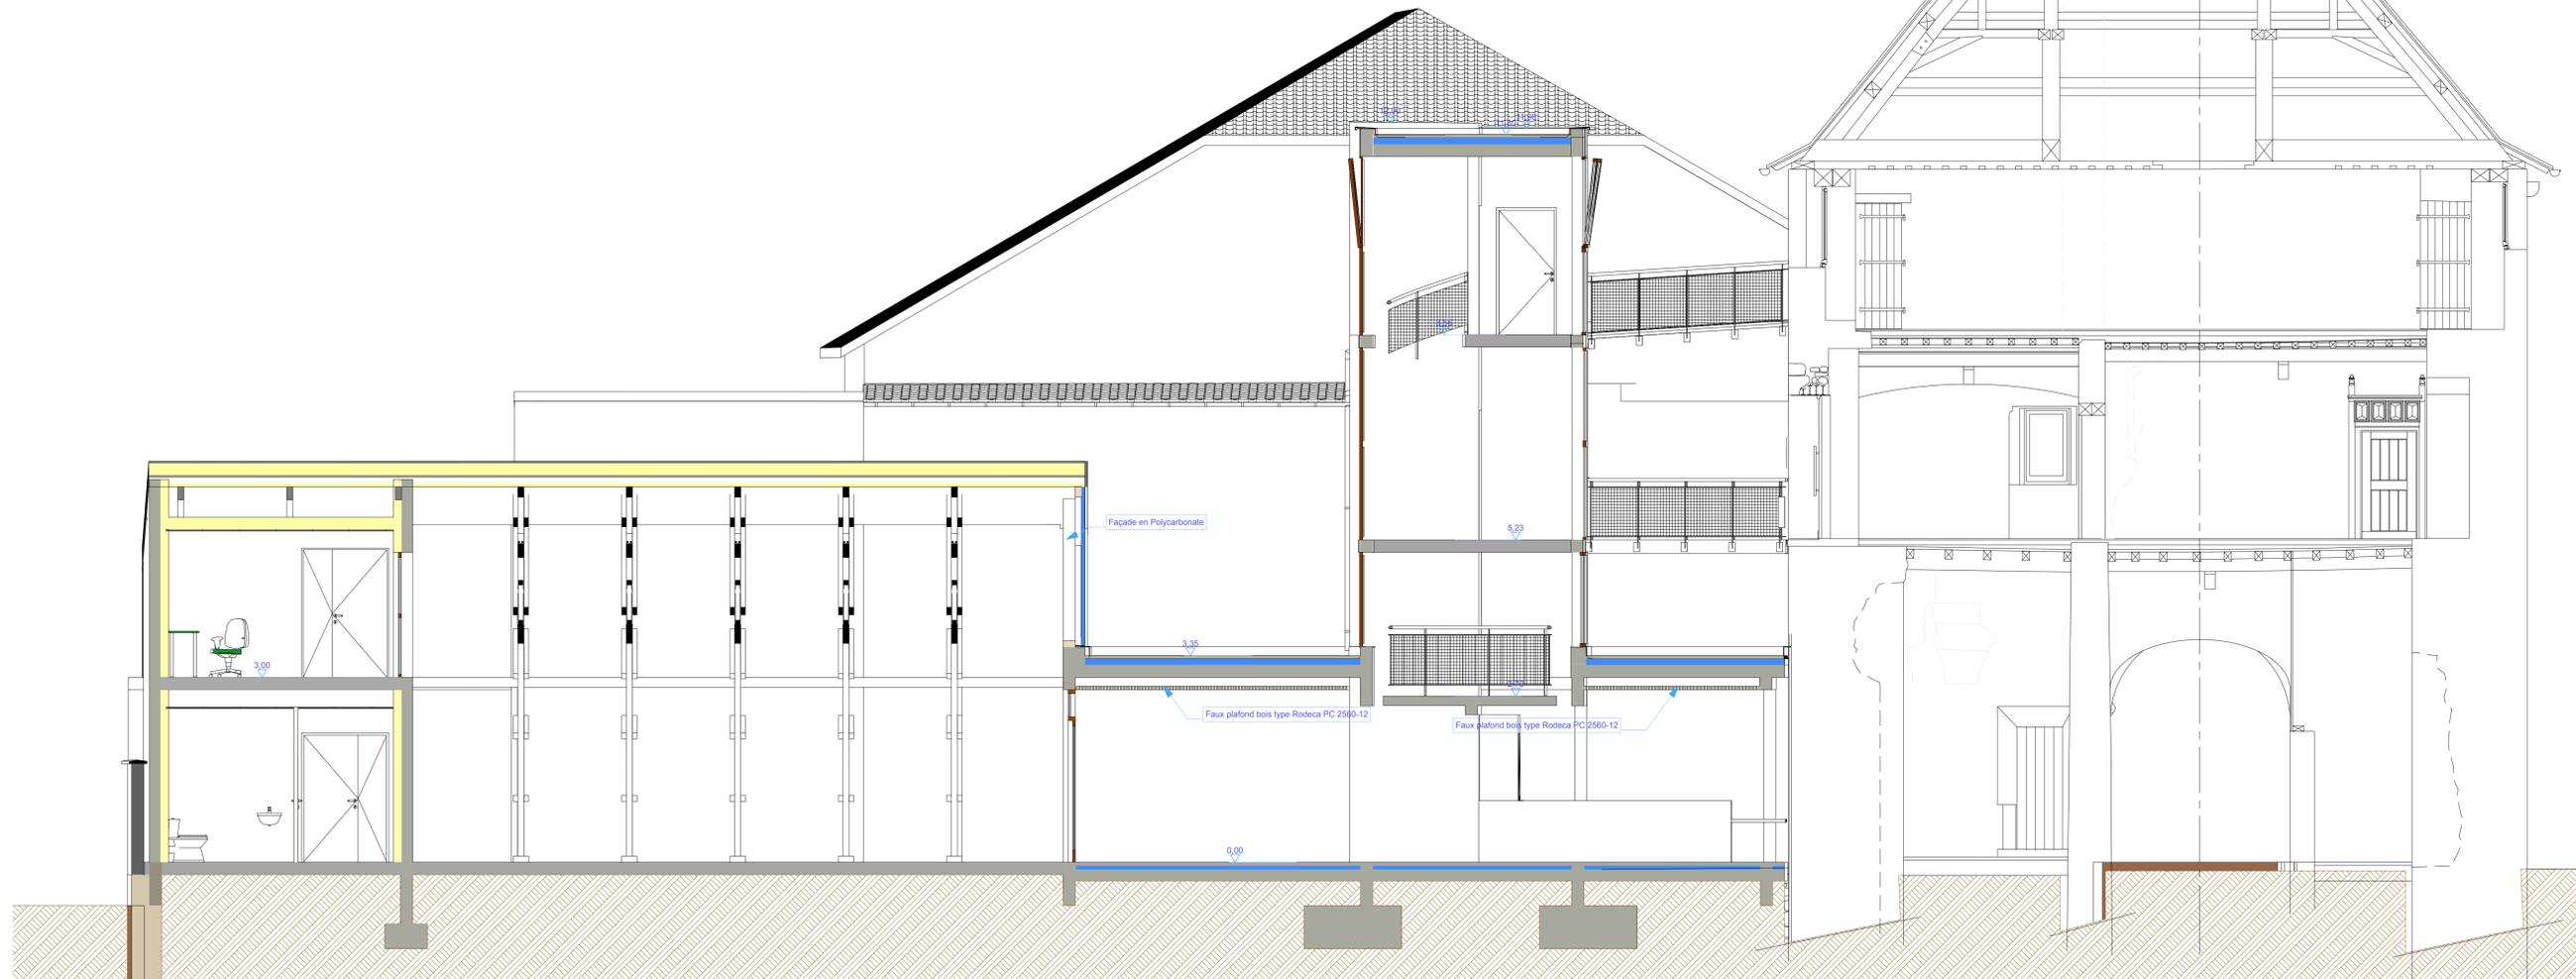

A Coupe AA 1:50

Construction d'un espace culturel et touristique dédié au Fardier de Cugnot à VOID-VACON - 55190

Maîtrise d'ouvrage		
Maître d'ouvrage	Commune de VOID-VACON	13 Rue Notre Dame 55190 VOID-VACON

Maîtrise d'œuvre			
Architectes	Julien DEFER Frédéric LEMARQUIS Agnès RIES	49 Boulevard Poincaré 55000 BAR LE DUC	03 29 77 18 73
Bureaux d'études	SIGMA	8 rue des Epinettes 88000 EPINAL	03 29 38 22 60
	EOLE	8 rue Pierre Jacobi 54210 SAINT NICOLAS DE PORT	03 83 18 07 32
Bureau de contrôle	DEKRA	10 rue de Souhnois 54520 LAXOU	03 83 96 80 77
C.S.P.S.	CJ BOUVIER	3 Puit Robinoif 55200 COMMERCY	06 07 16 41 19



PLAN Coupes

Échelle : 1:50

PHASE	ESQ.	INDICE	MODIFIE le	DATE
	APS	1	Adaptation aux nouvelles limites	05/10/2018
	APD	2	Corrections / RICT	19/10/2018
	PC	3	Corrections mineures	06/11/2018
	PRO	4	Corrections mineures	07/11/2019
ACT				
VISA				
DET				
DOE				