




**Élévation Sud-Ouest**  
1 : 100

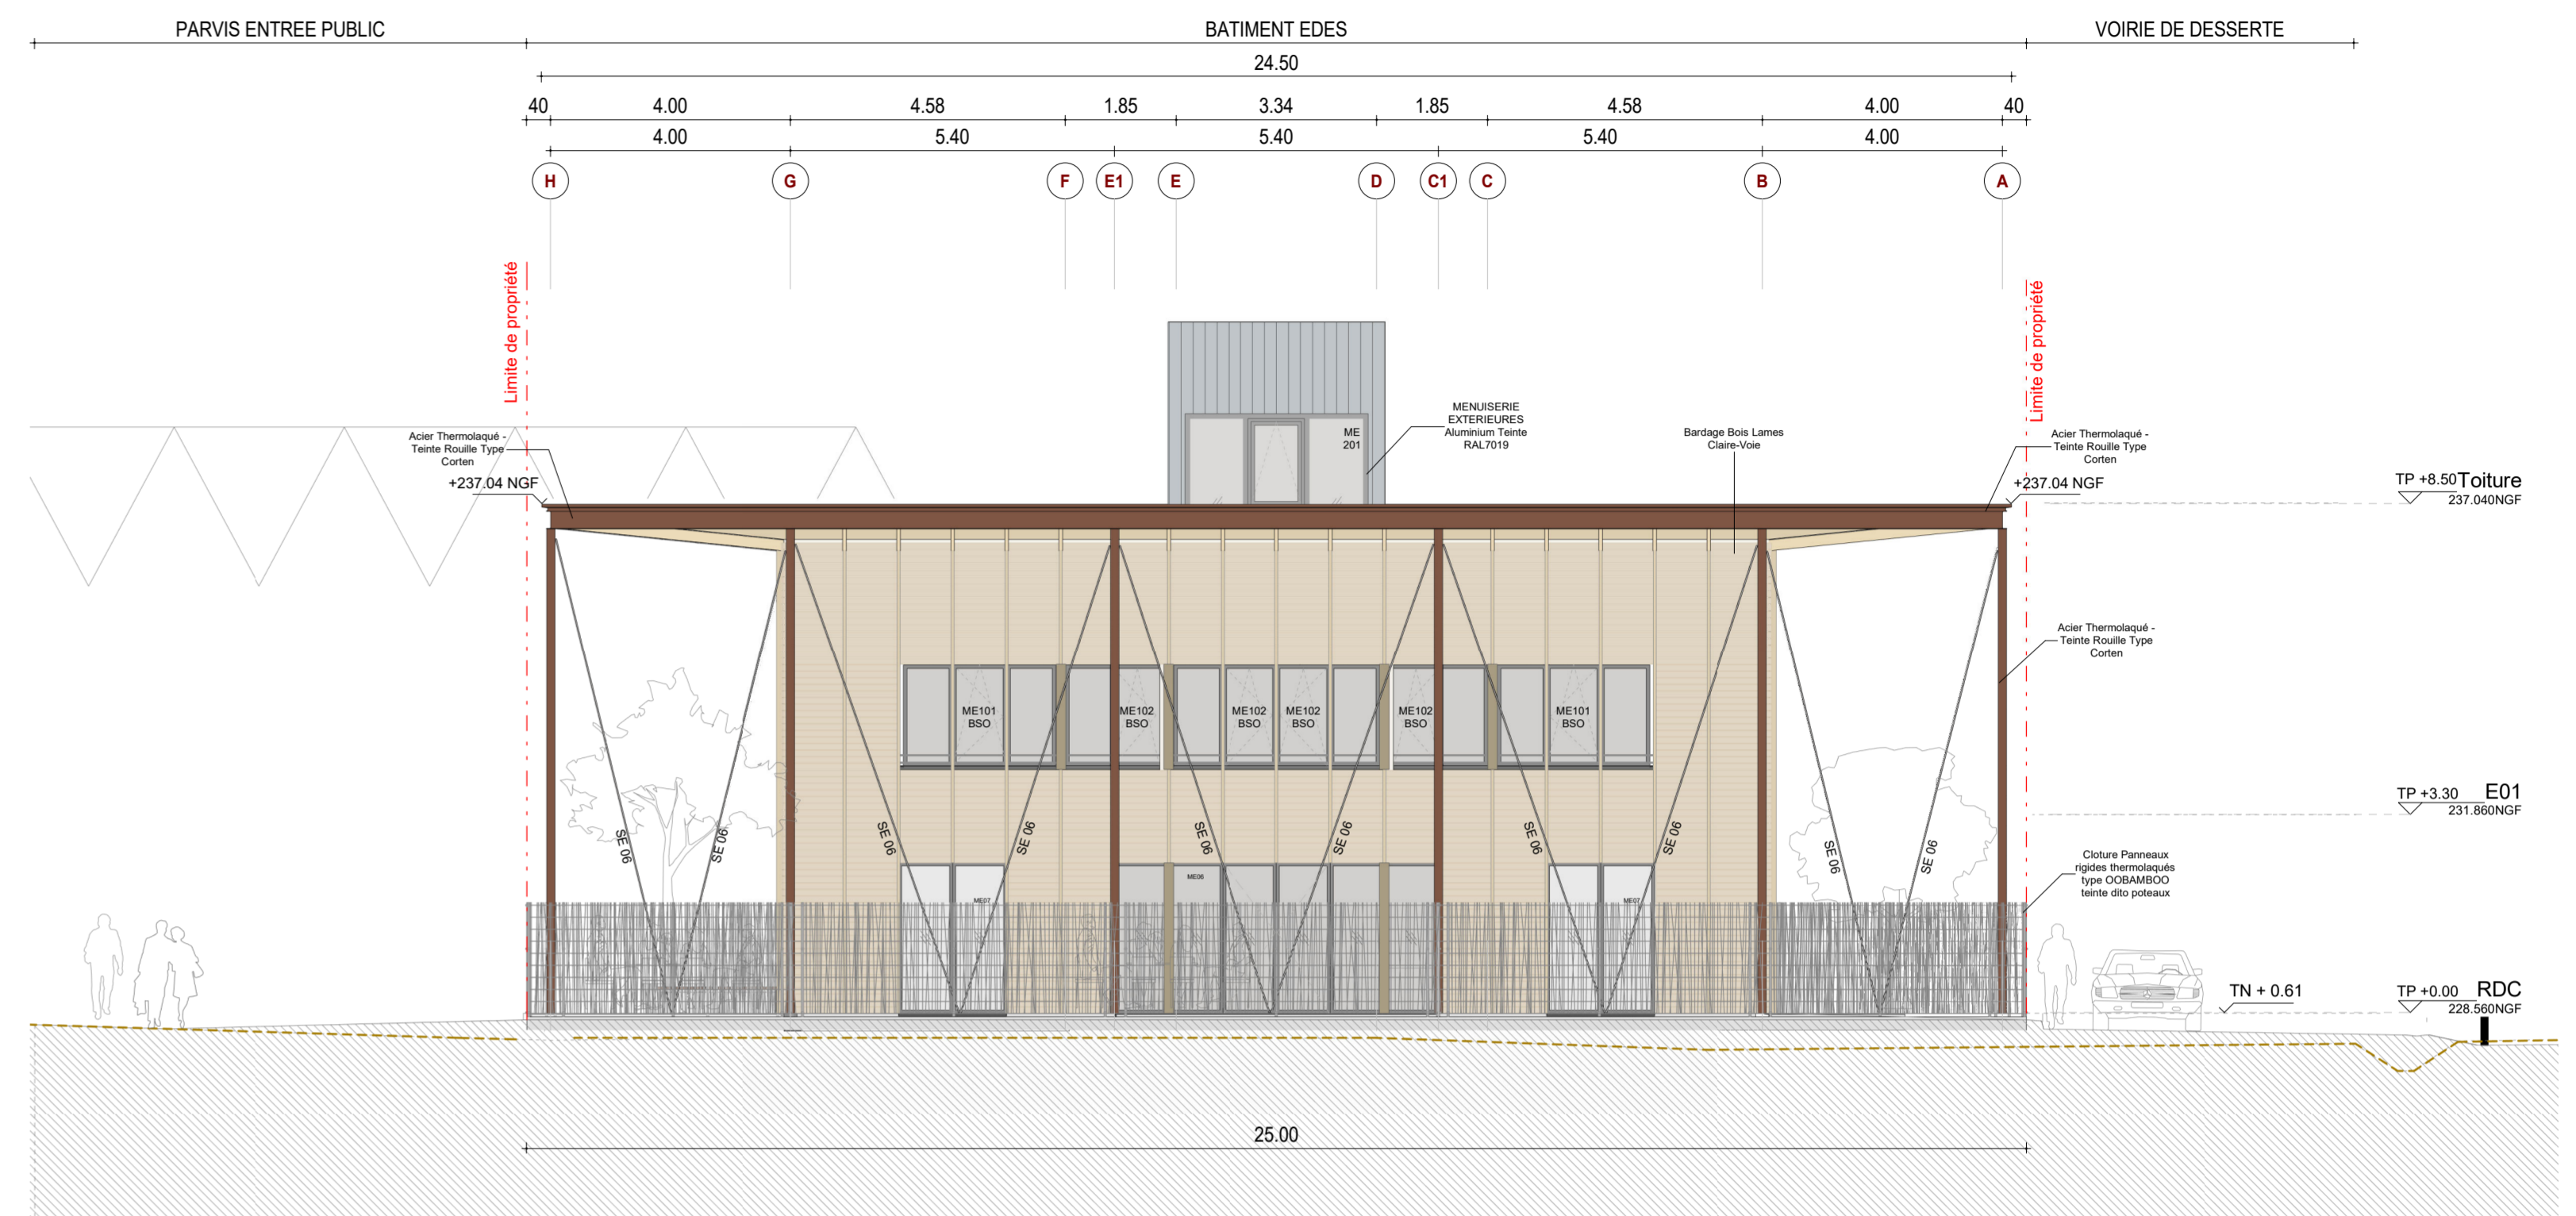

**Élévation Sud-Est**  
1 : 100

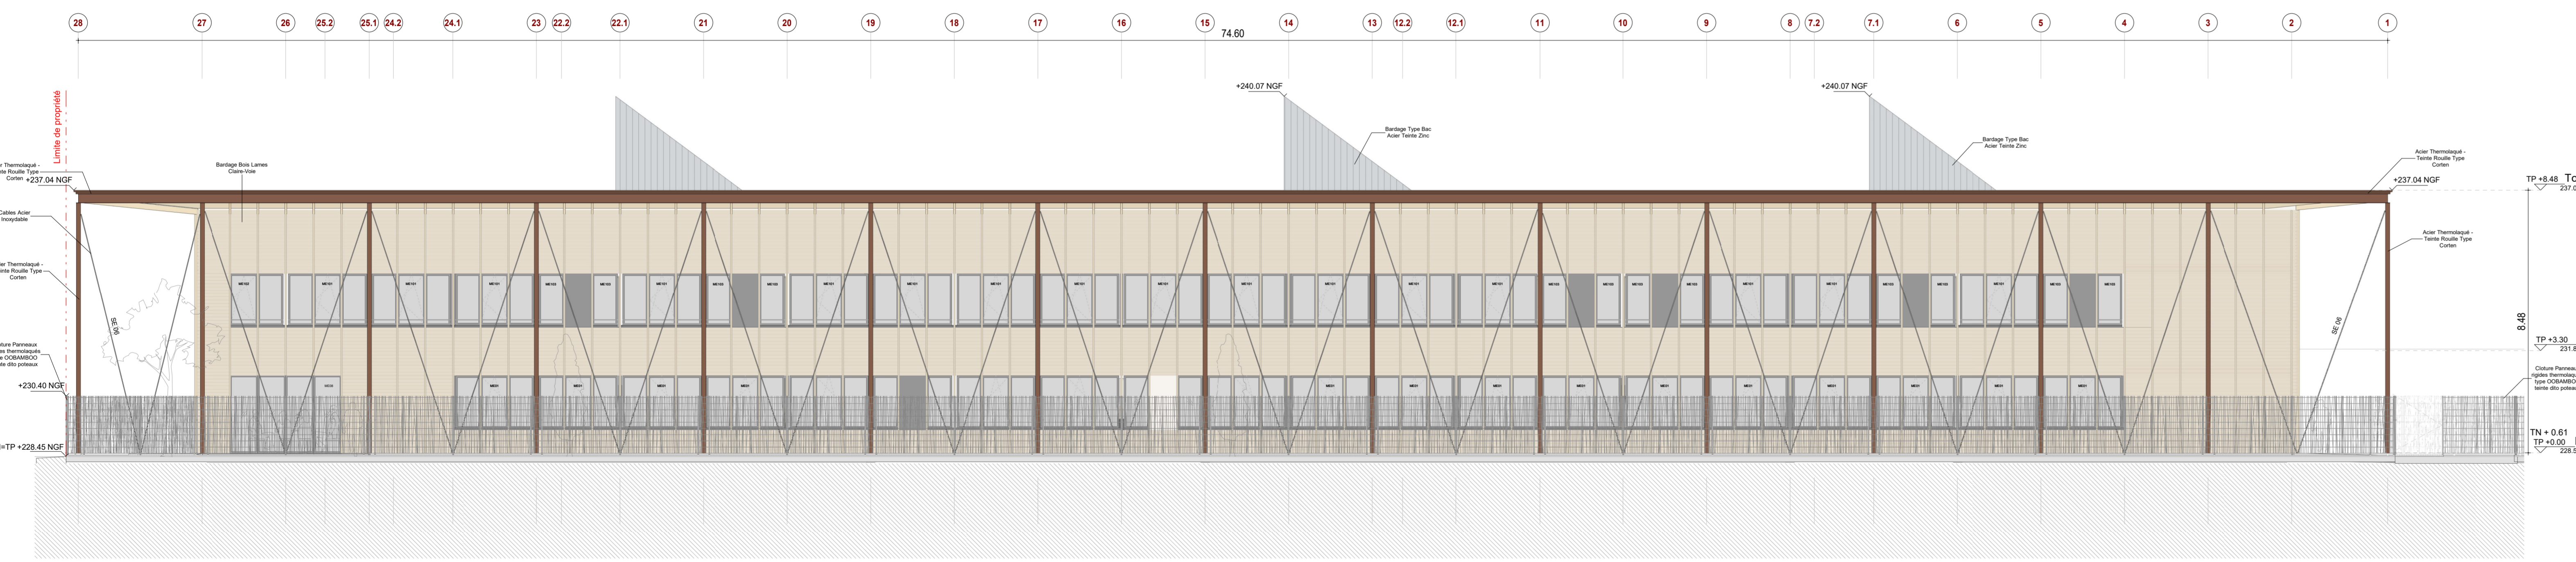

**Élévation Nord-Est**  
1 : 100

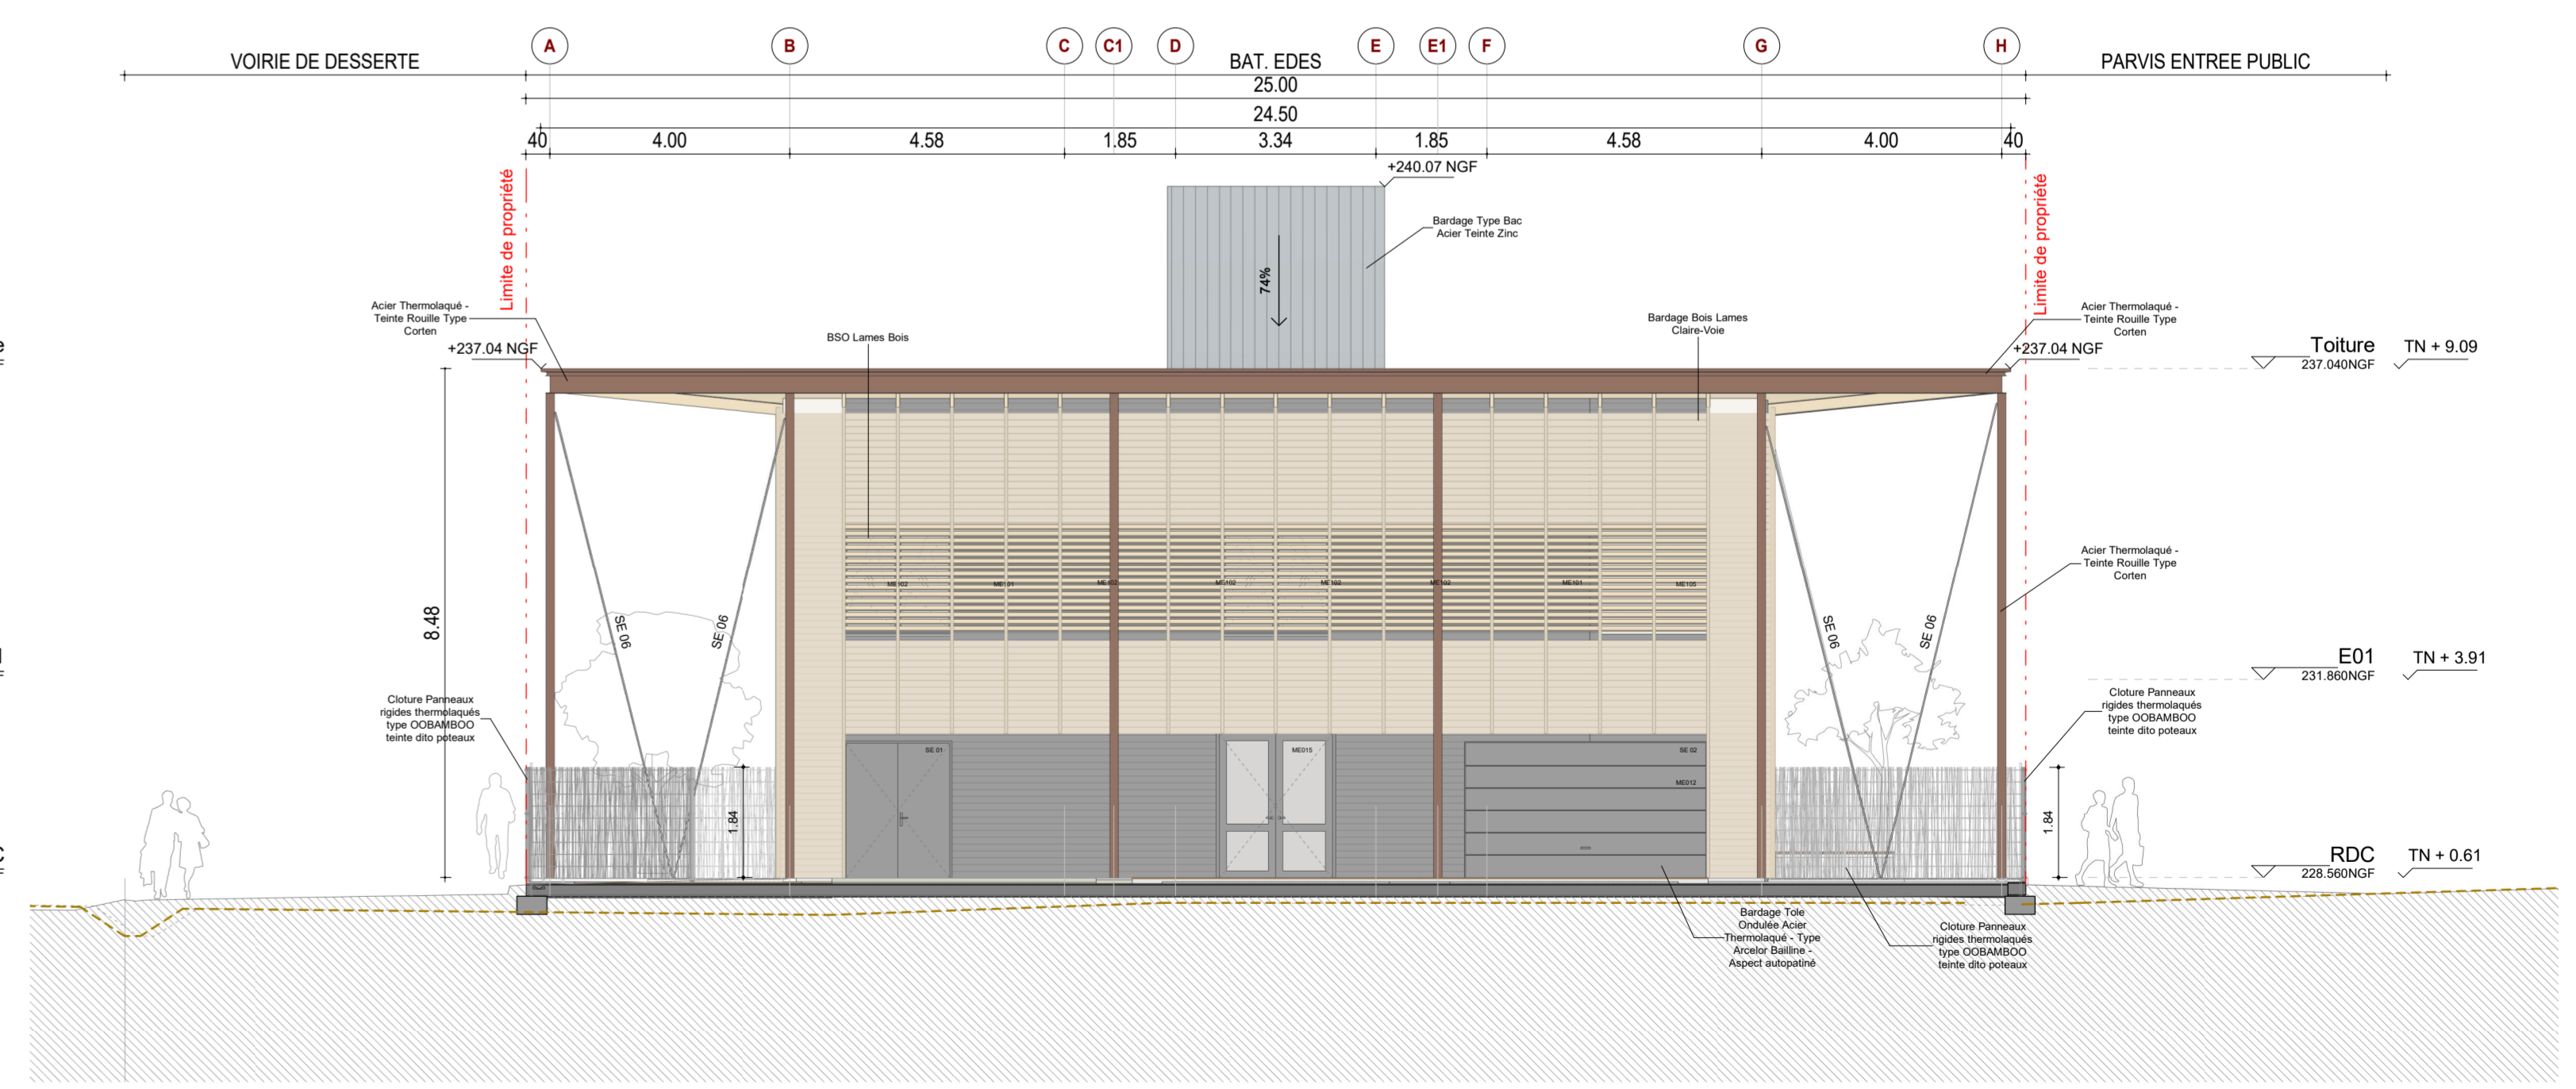

**Élévation Nord-Ouest**  
1 : 100

Architecte mandataire: <b>APACHE Architectes</b> 117 Avenue Eugène Blésoudin 84400 APT Architecte associé: <b>PHM Architectes</b>	MAITRE D'OUVRAGE DEPARTEMENT DE VAUCLUSE Rue Vaïe - 84509 Avignon Cedex 09	NOM: AP009 _ EDESAPT DATE: NOV 2020	Travaux de Construction d'un espace départemental des solidarités PLAN: FACADES	INDICE: A.0 ECHELLE: 1 : 100	DATE IMPRIM: 27/11/20 DATE MOD: 27/11/20	PHASE: DCE NUMERO: F01
---	--	--	---	---------------------------------	---	---------------------------