



Plan r+2  
 +48.50 NGF  
 +7.50m  
 N

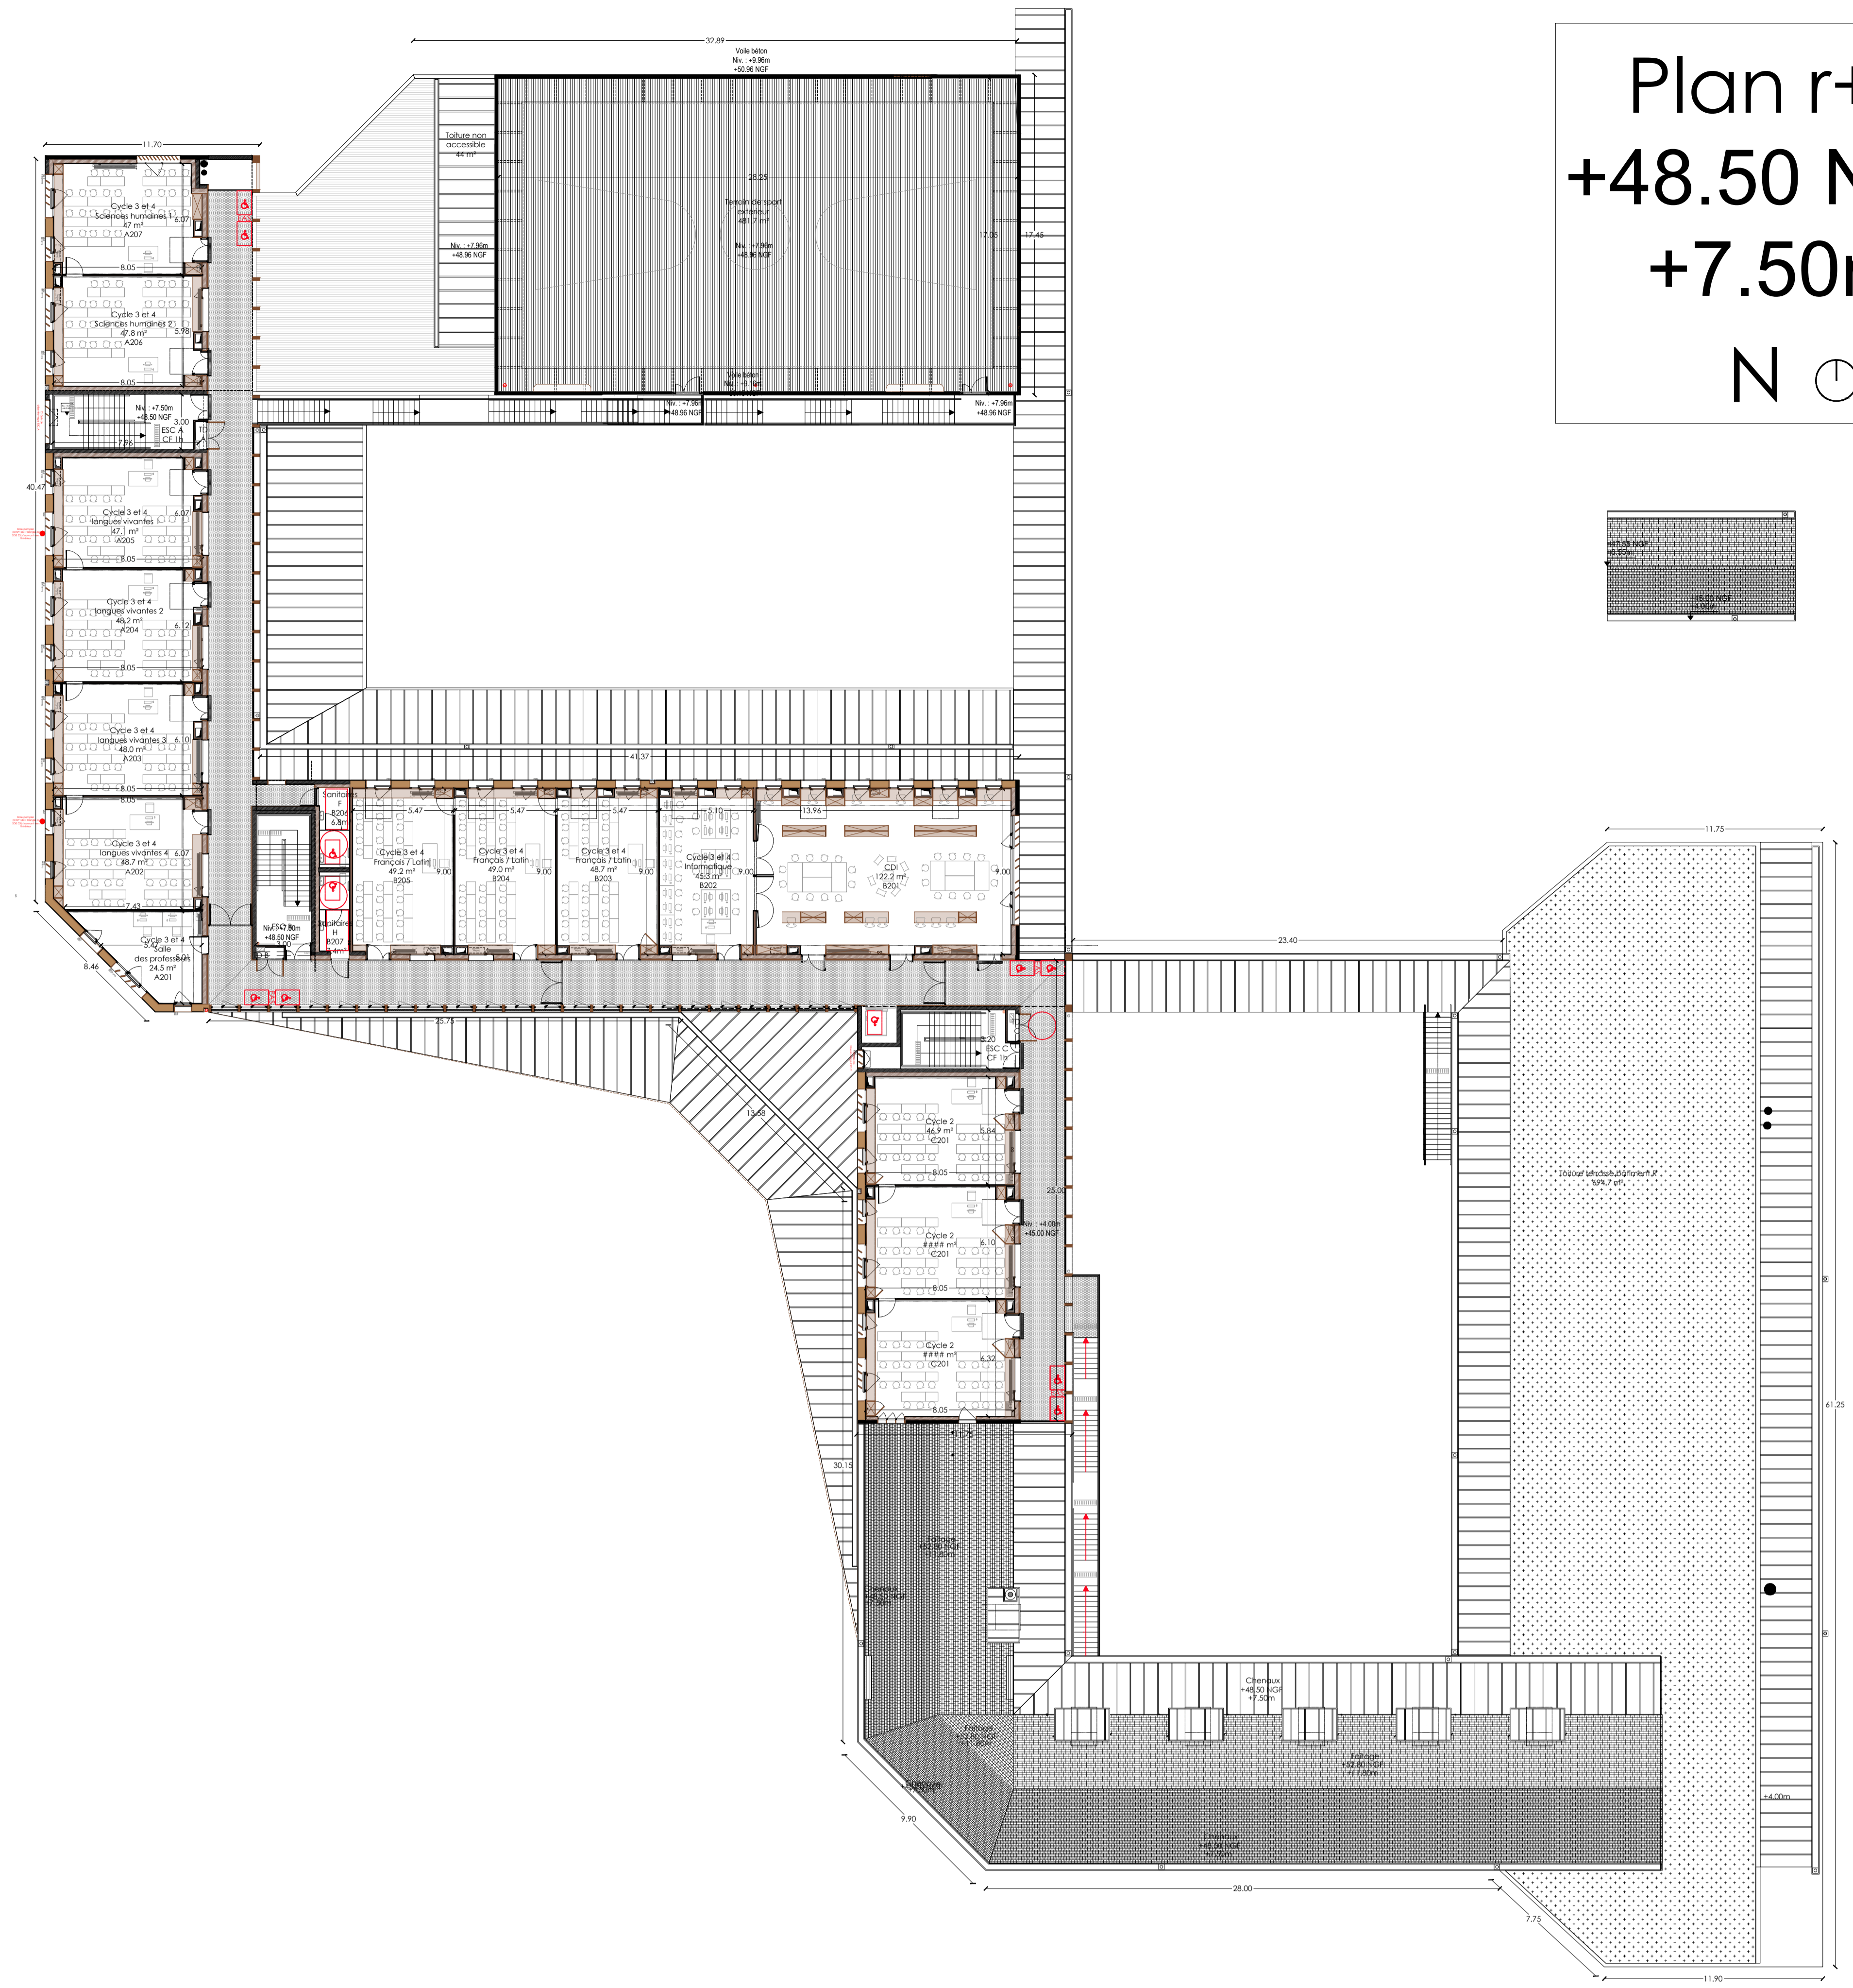

Plan r+1  
 +45.00 NGF  
 +4.00m  
 N

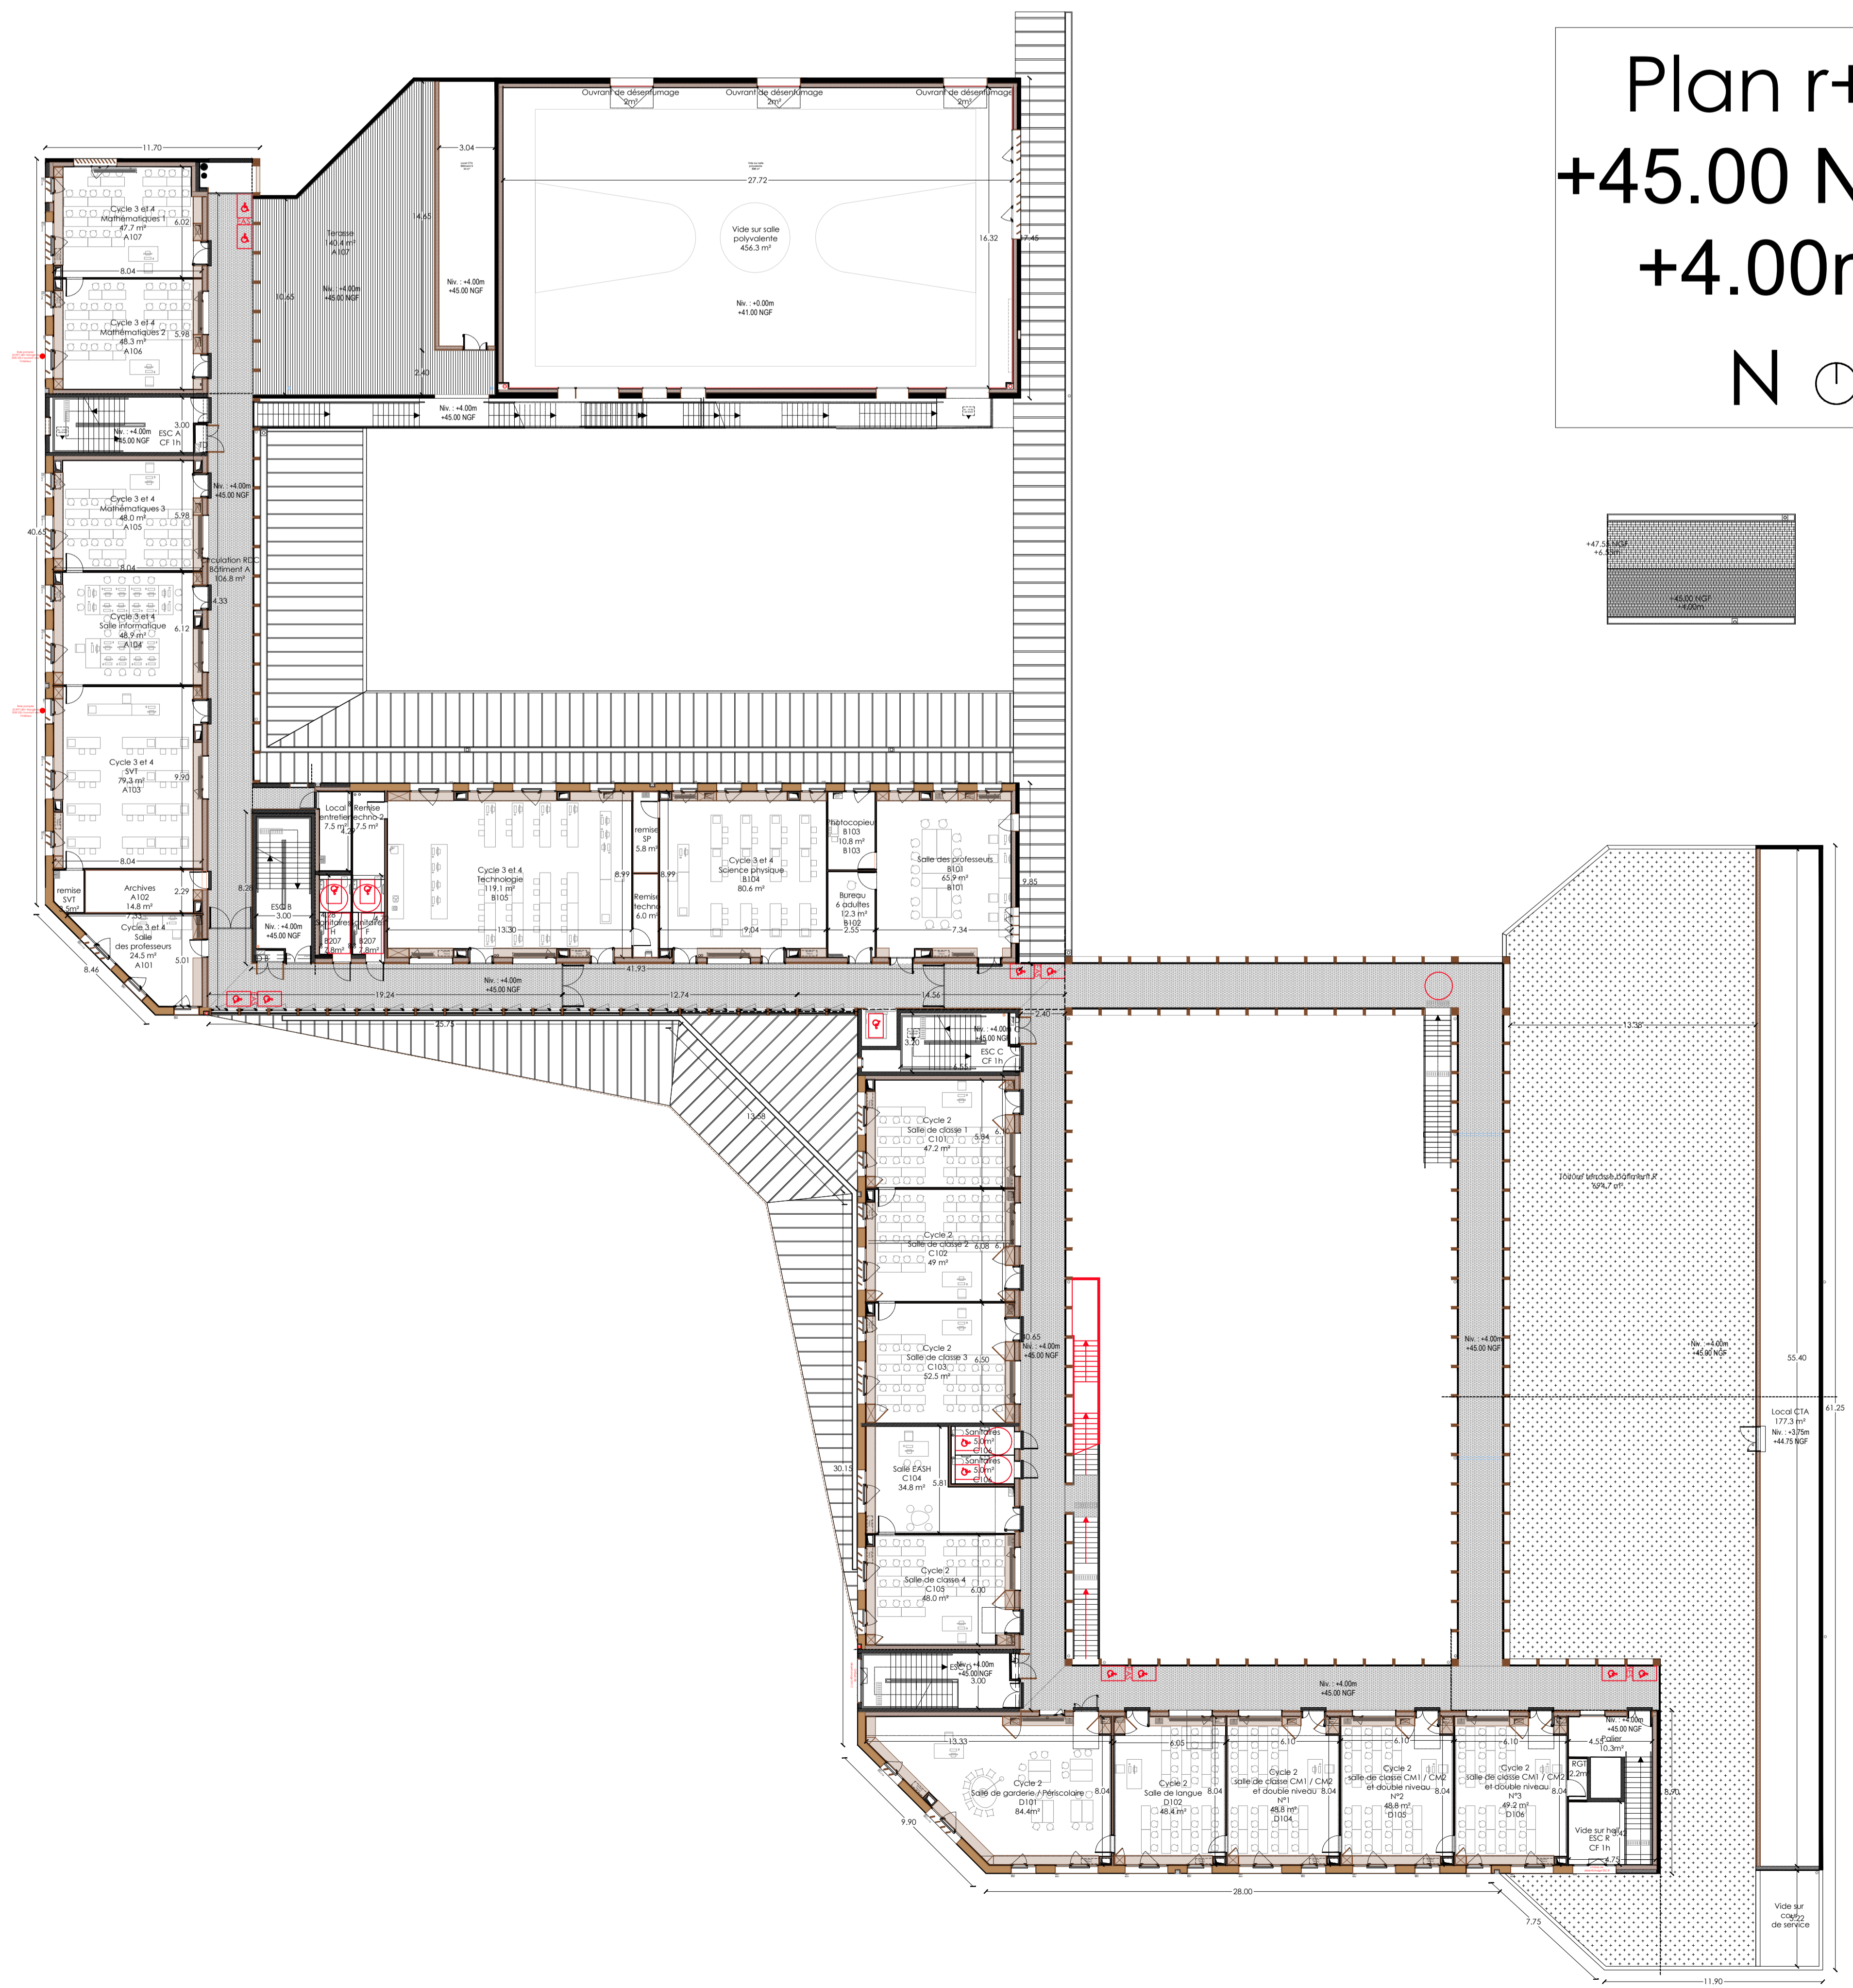

**0289**  
 Etablissement d'Alizon  
 5 Place de la Gare, 42100 Alizon

**MARCHE**  
 Novembre 2018

**Maitrise d'ouvrage**  
**douphins 180i**

**Maitrise d'œuvre**  
**MeZR**

**BC/OPC/SPS**

**Calibank**

**PIEM RIR**  
 → paypage

**SICC**

**goverdrive**

**LBC**

**ANTIPAL**

**Titre du document**  
 Plans R+1 et R+2

**Échelle** 1/200 **Date** 13/11/2018

**Revisions**

**Commentaires**