


Détail 5 ASSEMBLAGE PIED DE PORTIQUE
ECH:1/25

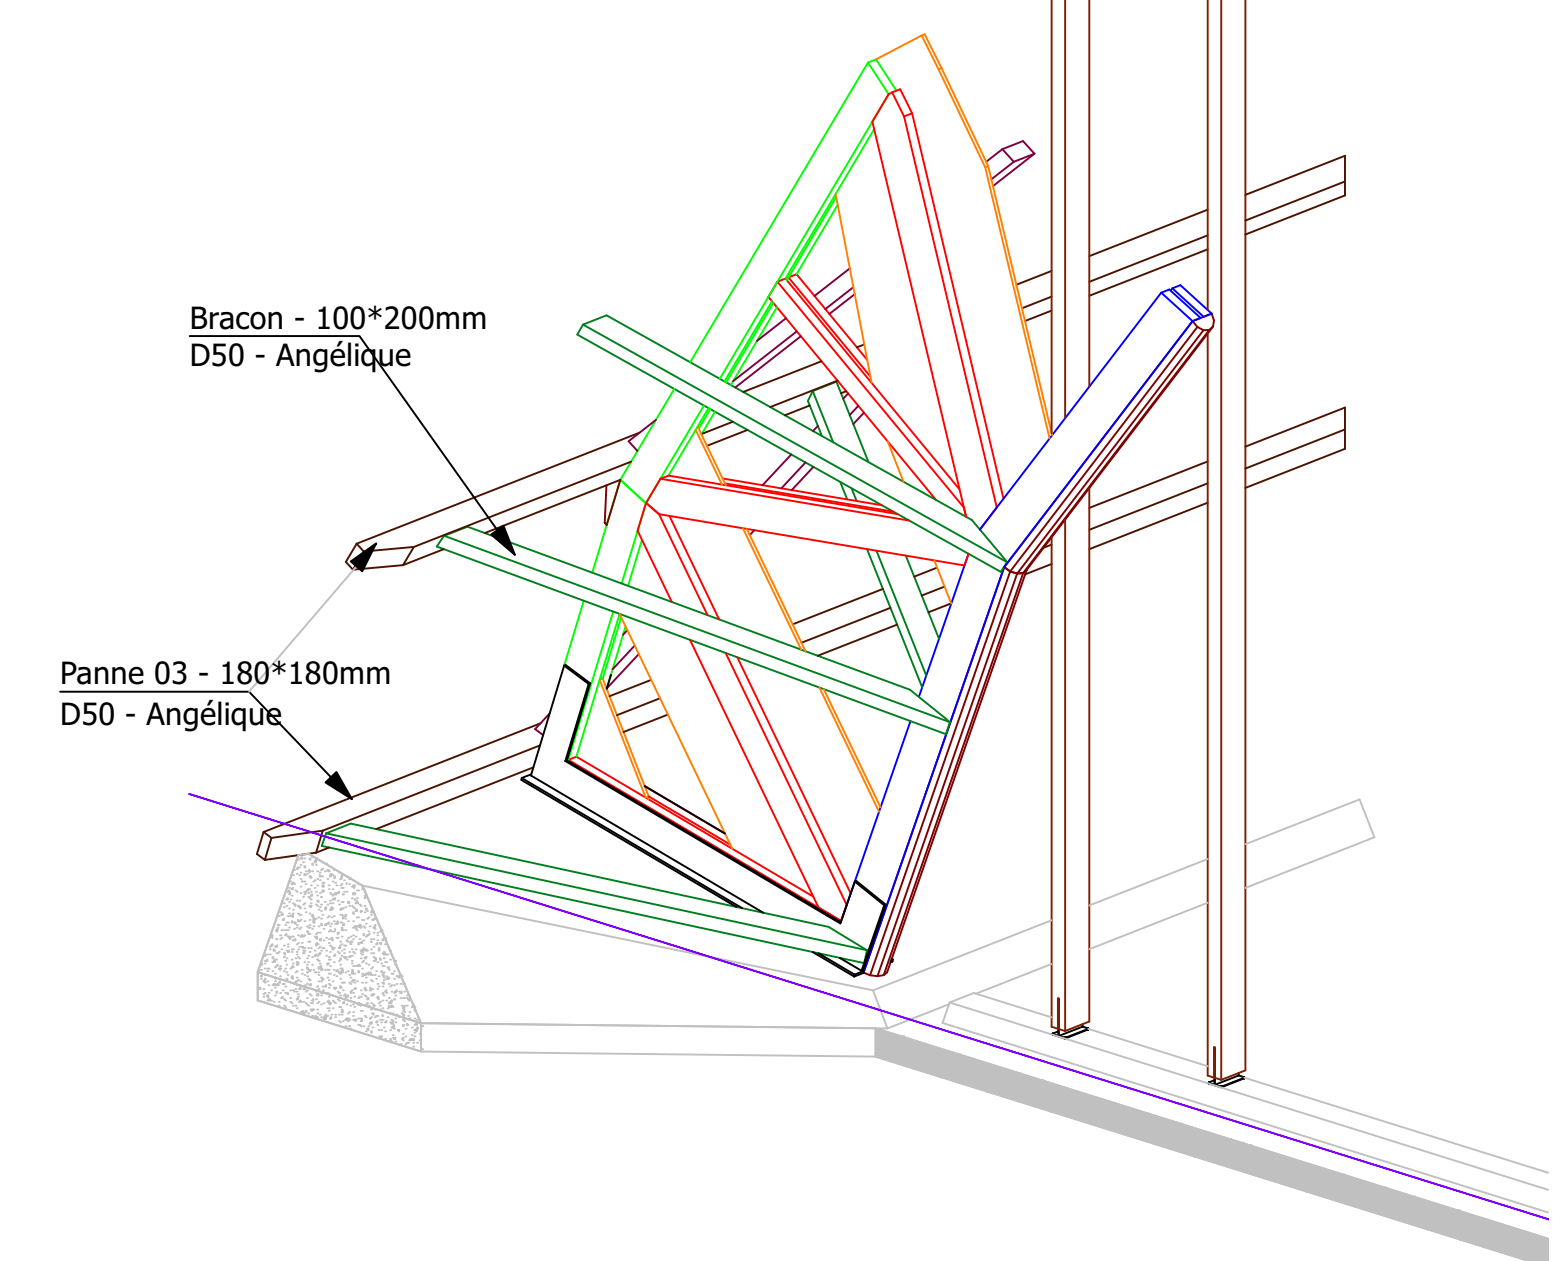

Détail 9 ASSEMBLAGE NOEUD DE FERME TRIANGULEE
ECH:1/10

