


# DETAIL SUR FAITAGE ET PASSAGE DE GAINE VMC DANS CHARPENTE FERMES A INERTIE VARIABLE

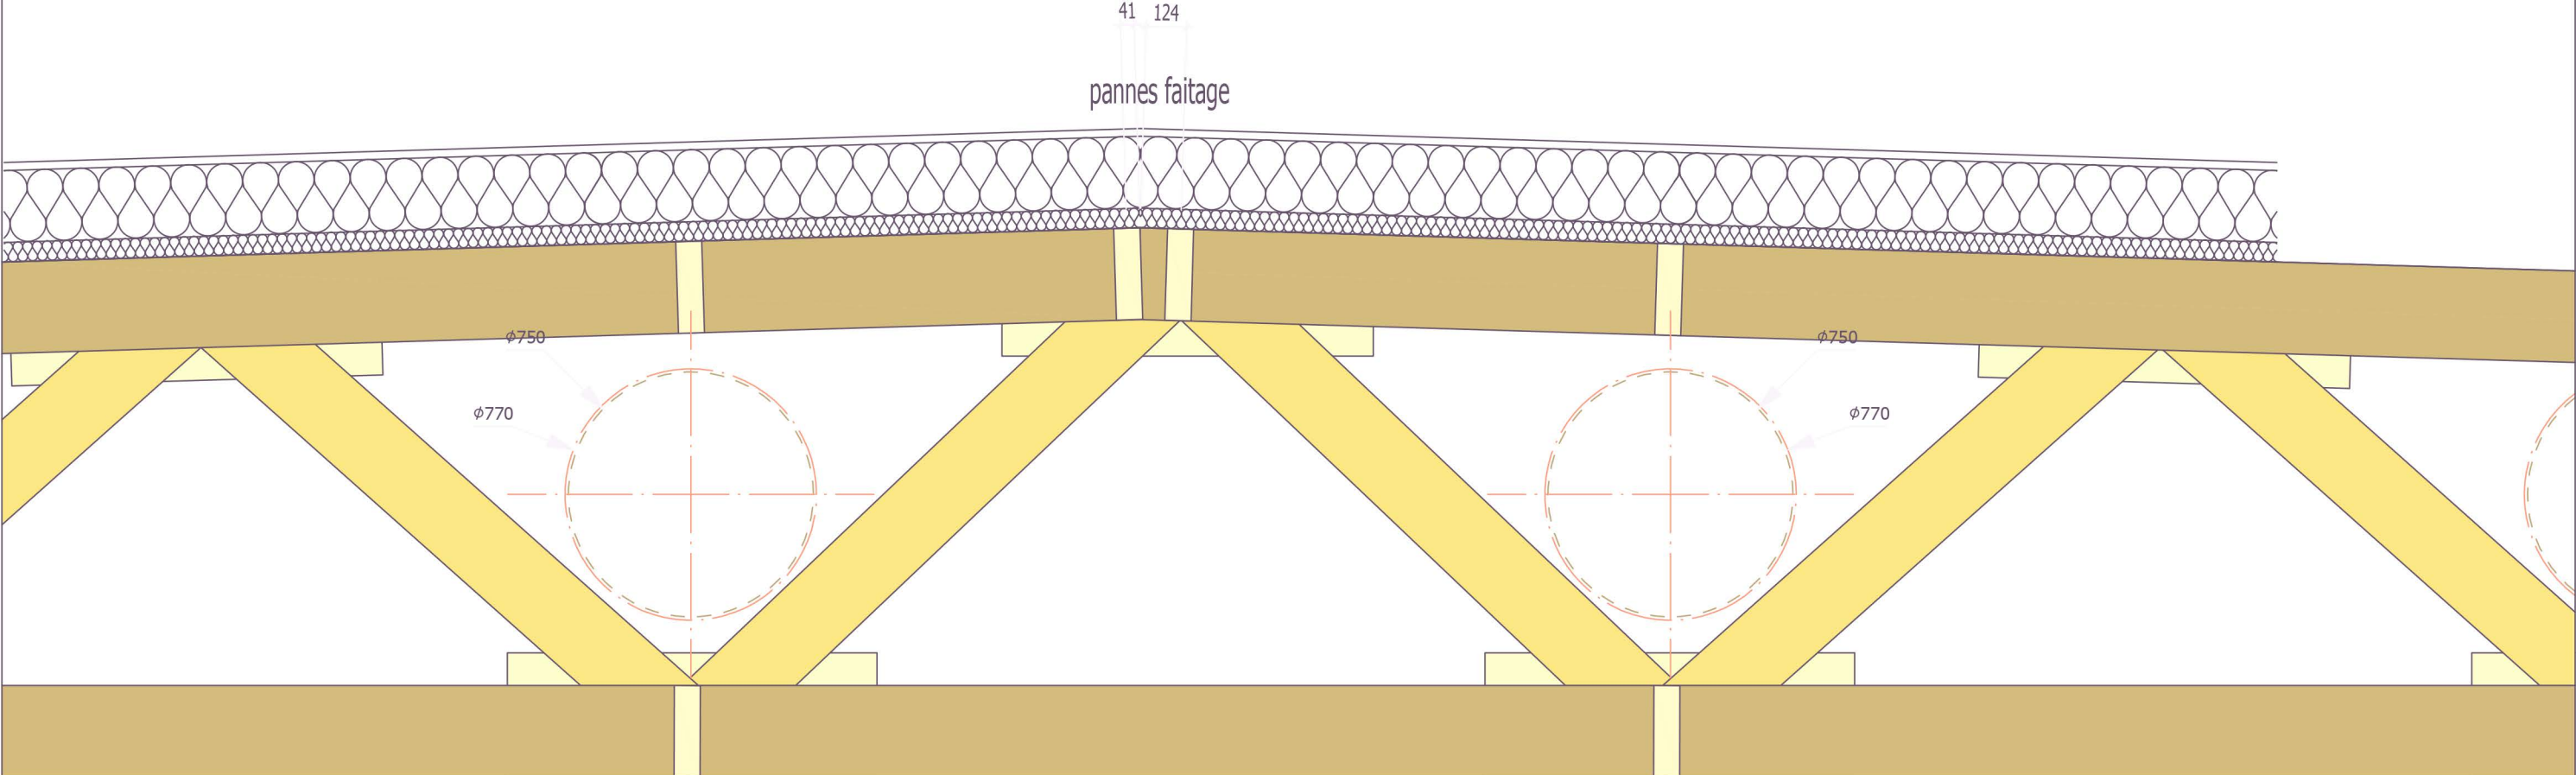

Ferme Secondaire  
(Poutre treillis à Inertie Variable)