




PLAN DE TOITURE |
⊖ échelle 1/100

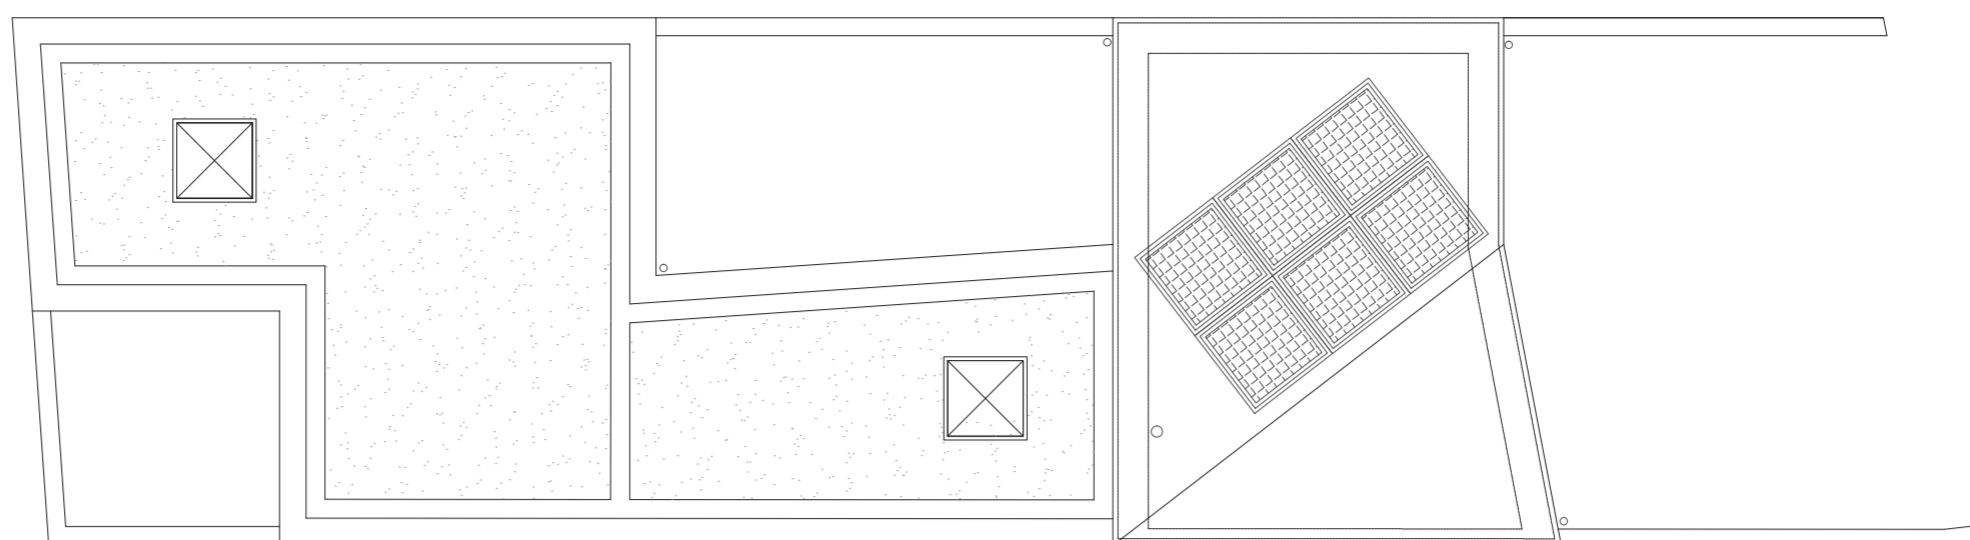


PLAN DU R+1 |
⊖ échelle 1/100

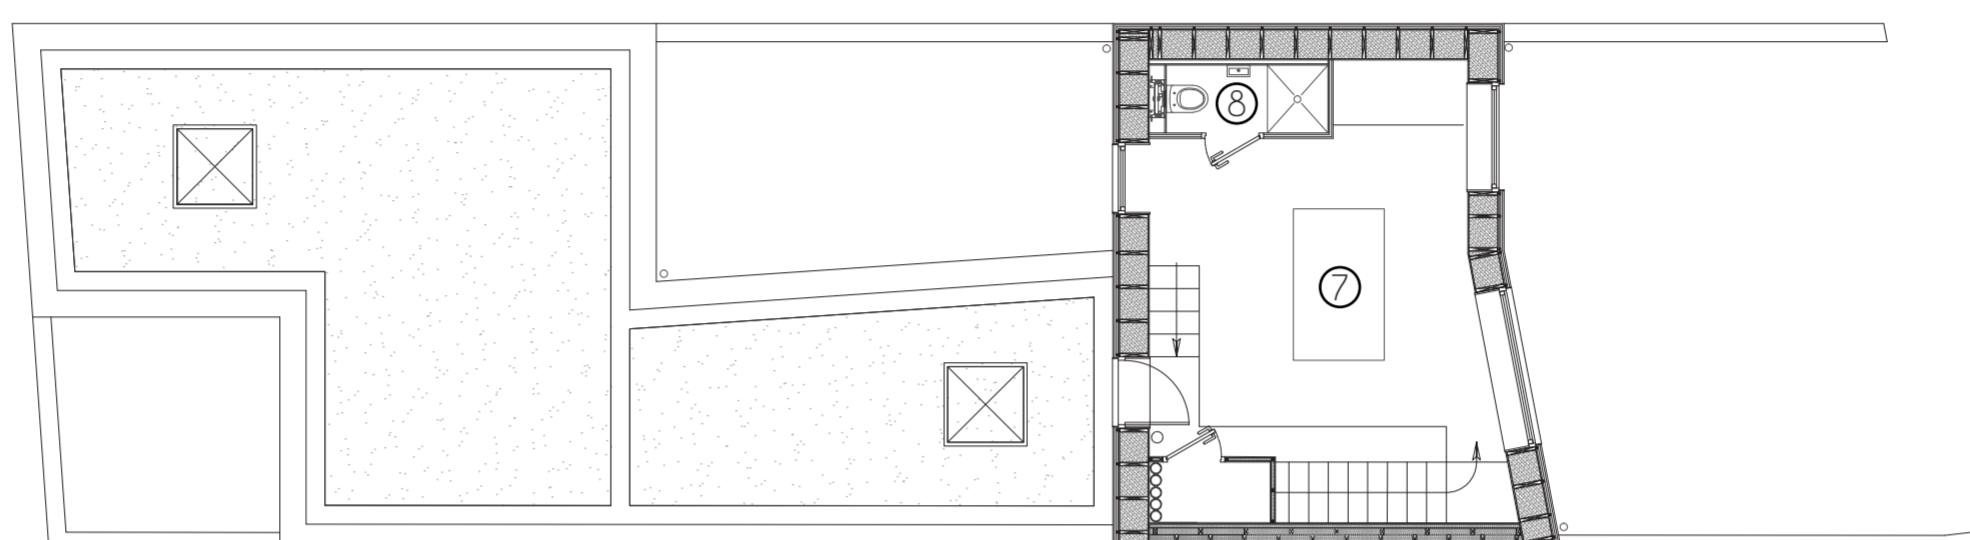

PLAN DU RDC |
⊖ échelle 1/100

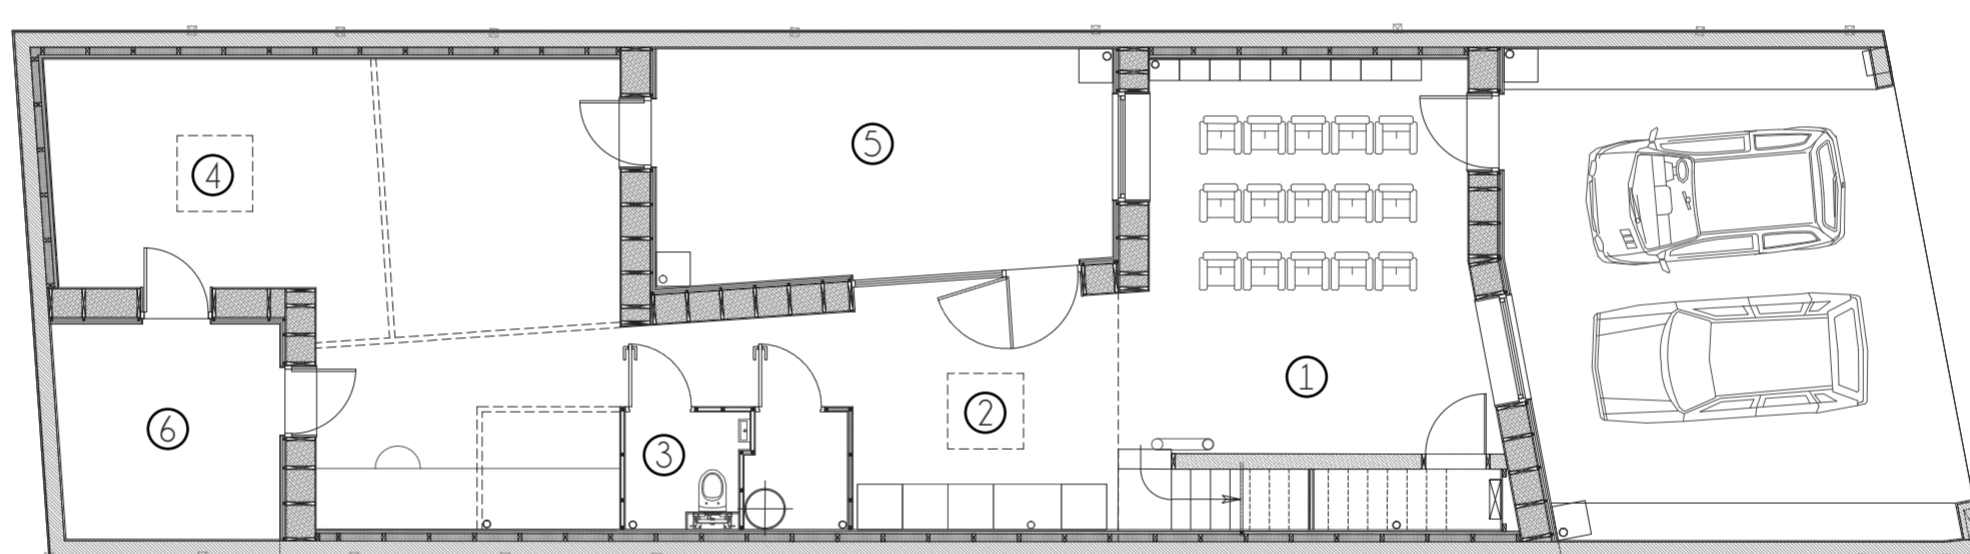

- 1. Espace de vie 1
- 2. Espace de cuisine
- 3. Sanitaires
- 4. Espace de vie 2
- 5. Patio 1
- 6. Patio 2
- 7. Bureau
- 8. Sanitaires

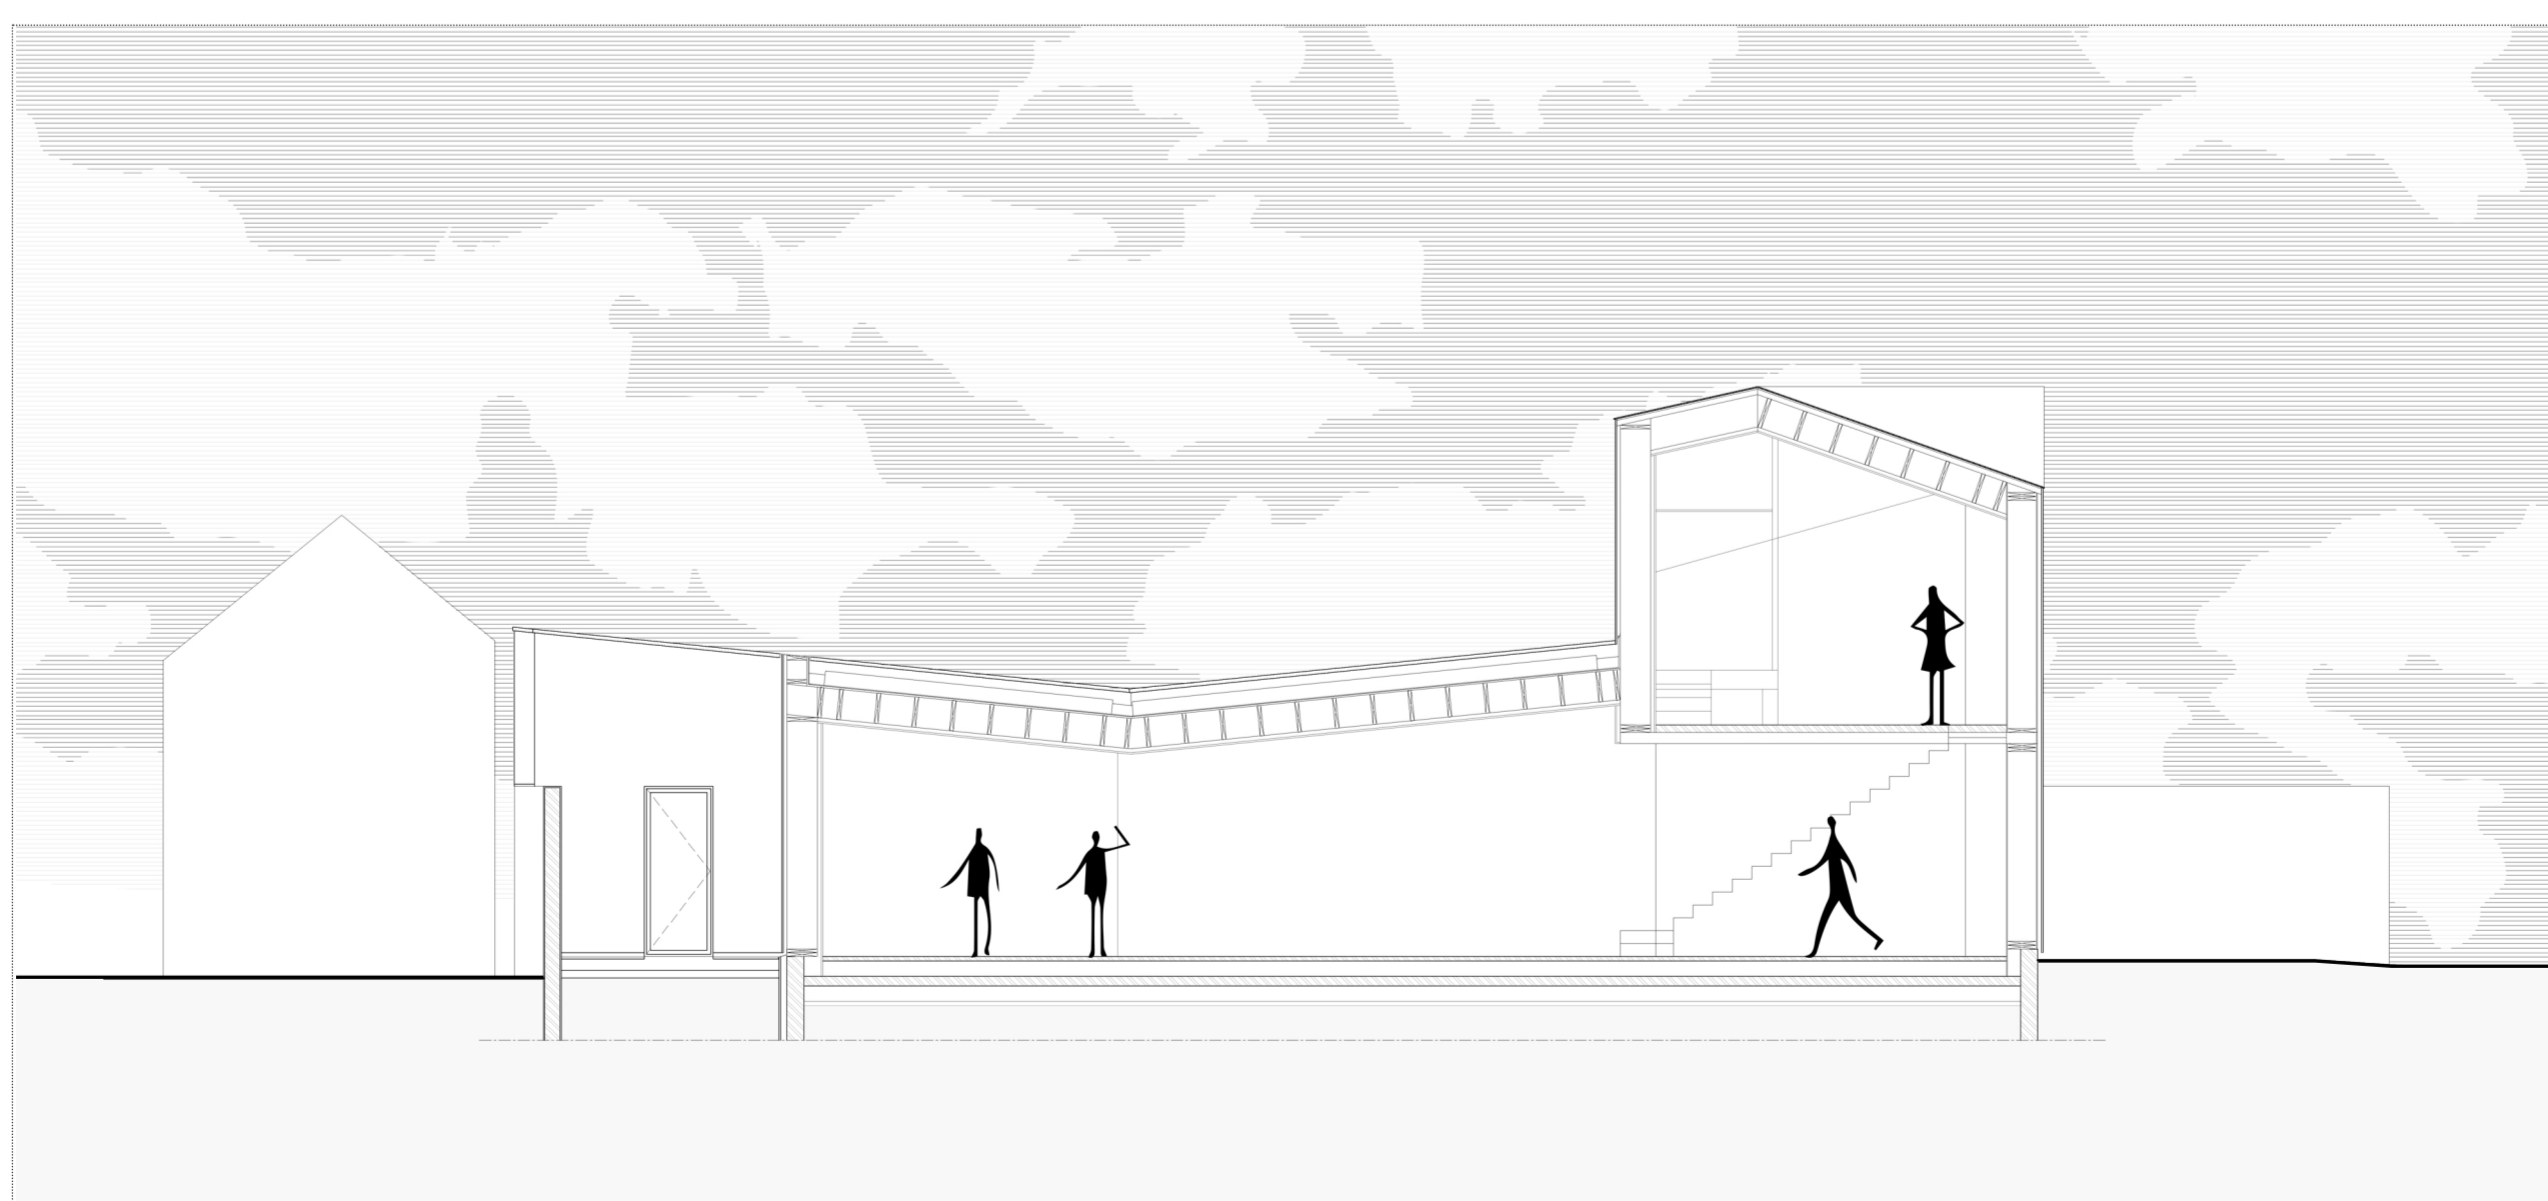

COUPE AA'
échelle 1/100