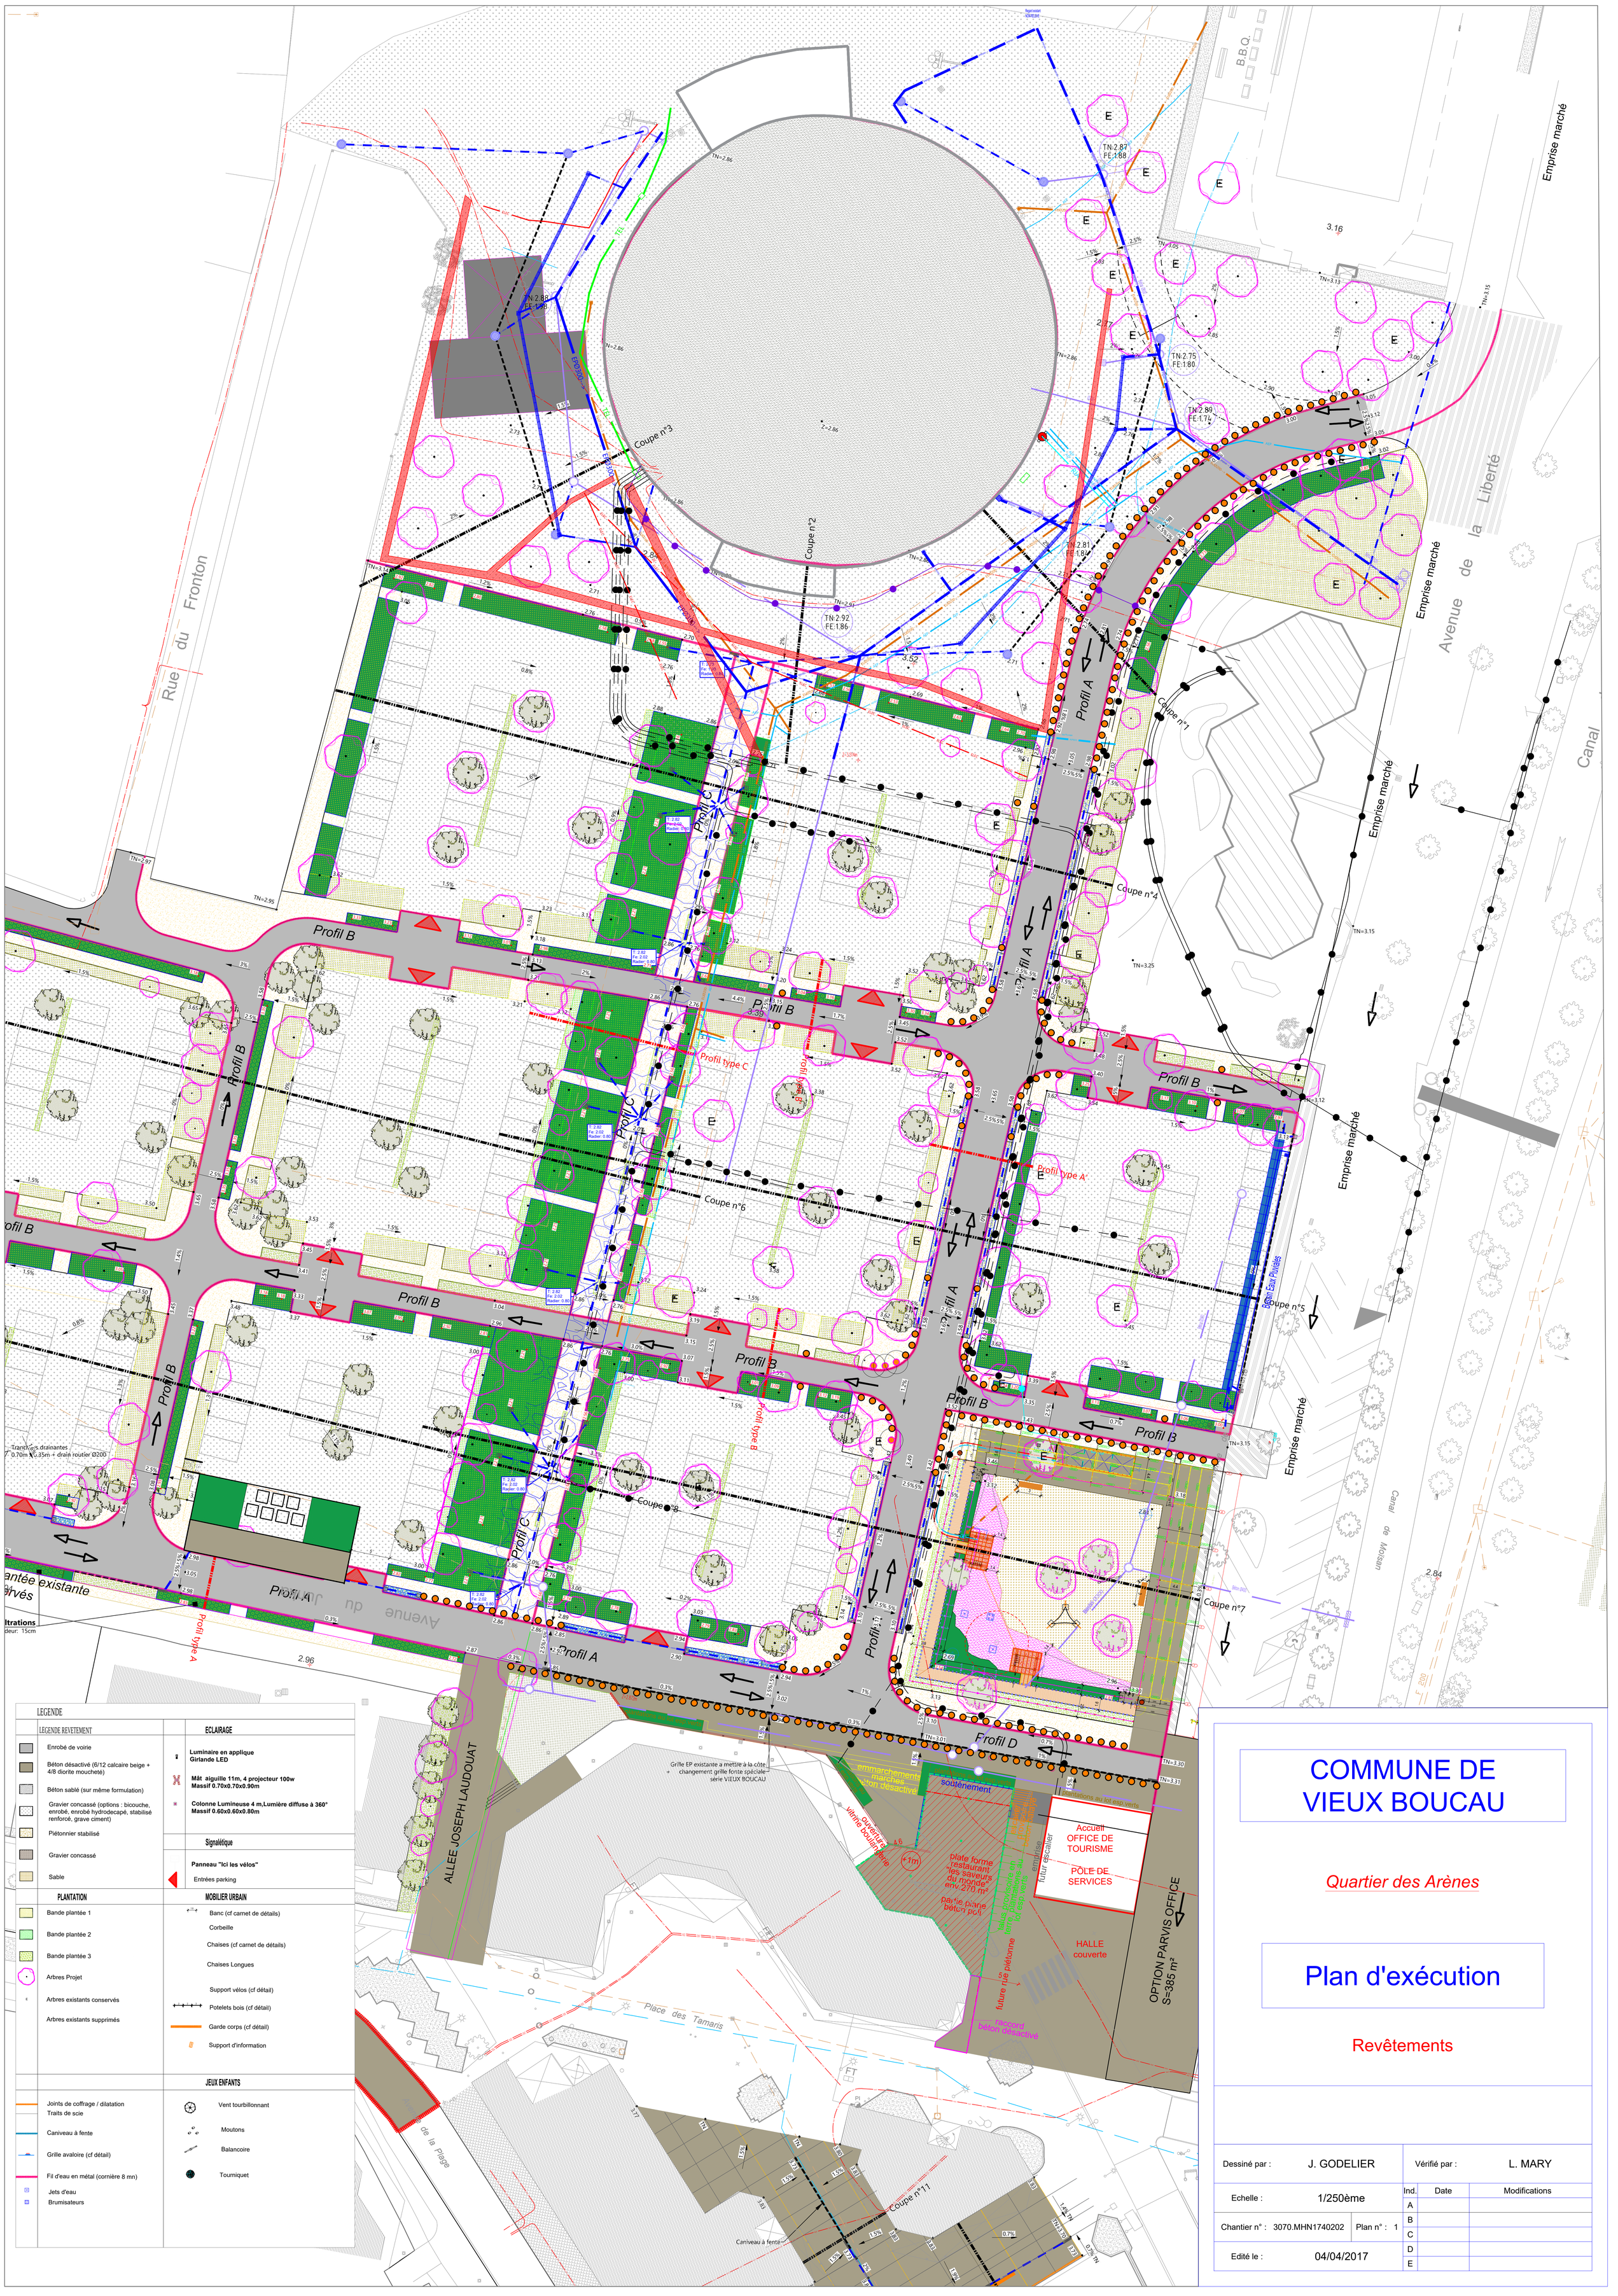

COMMUNE DE VIEUX BOUCAU

Quartier des Arènes

Plan d'exécution

Revêtements

Dessiné par :	J. GODELIER	Vérifié par :	L. MARY
Echelle :	1/250ème		
Chantier n° : 3070.MHN1740202	Plan n° : 1		
Edité le :	04/04/2017		

Ind.	Date	Modifications
A		
B		
C		
D		
E		