



02_ETAGE_PROJET

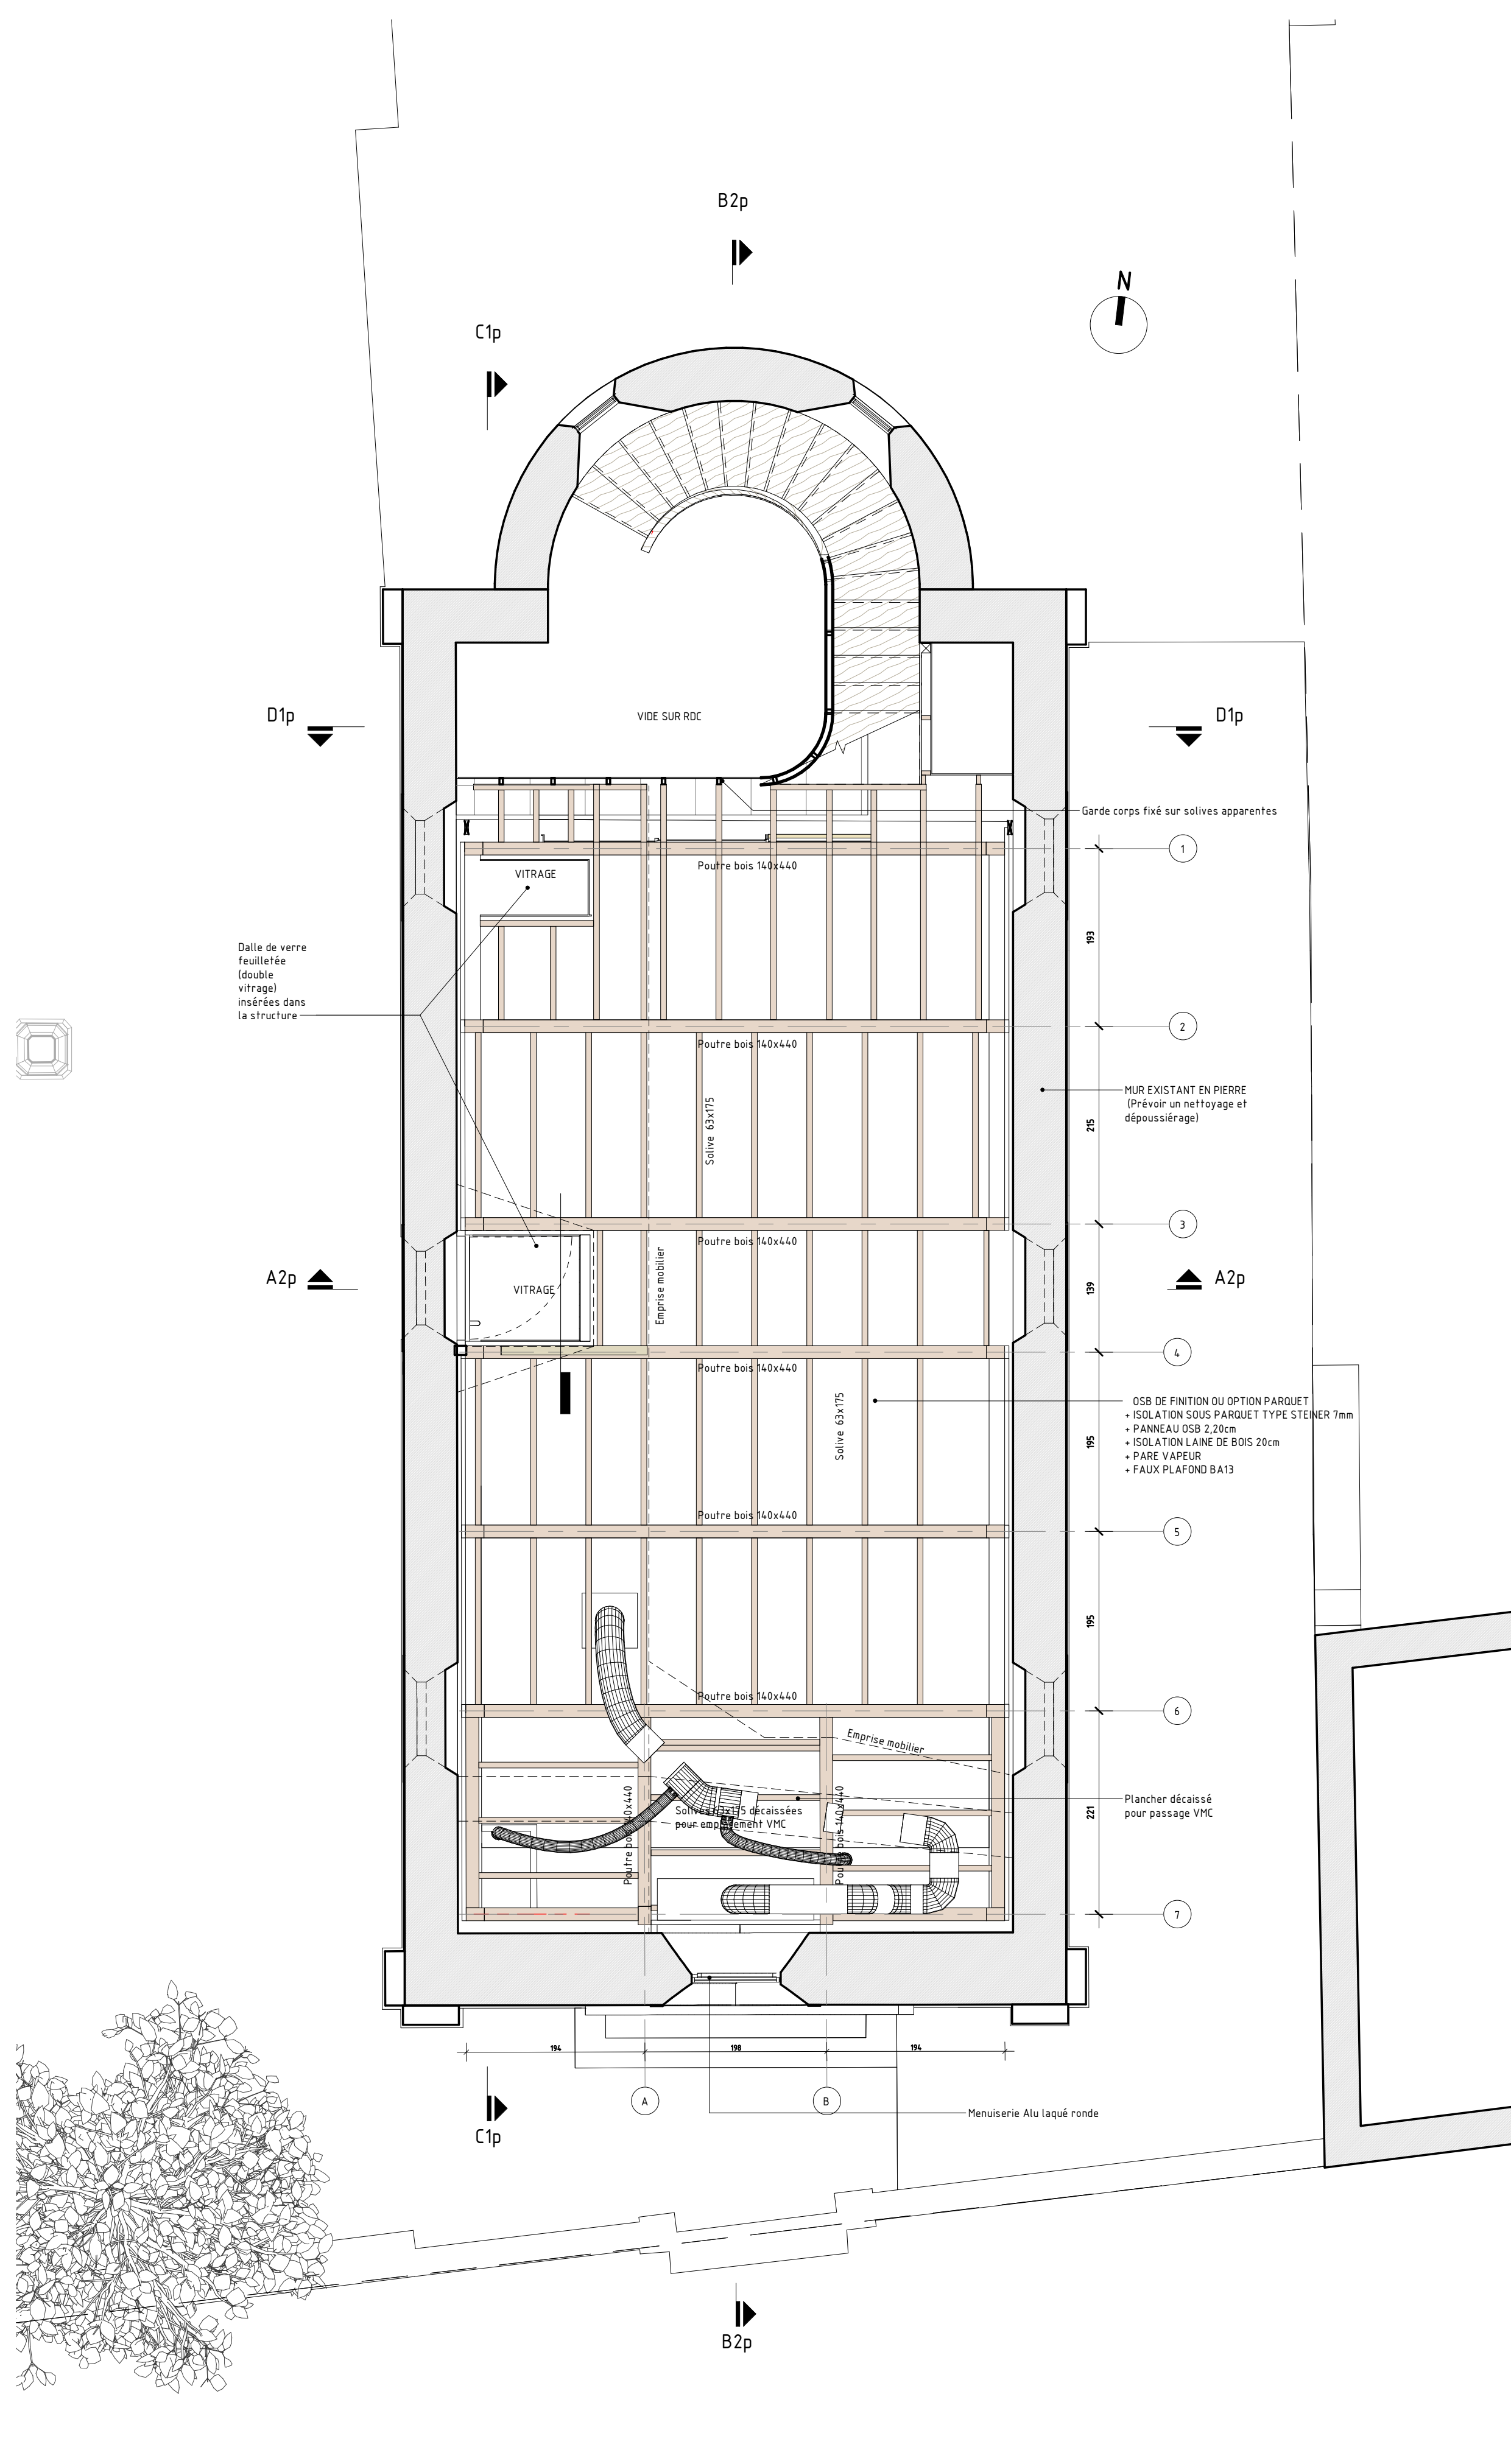

03_STRUCTURE ETAGE_PROJET

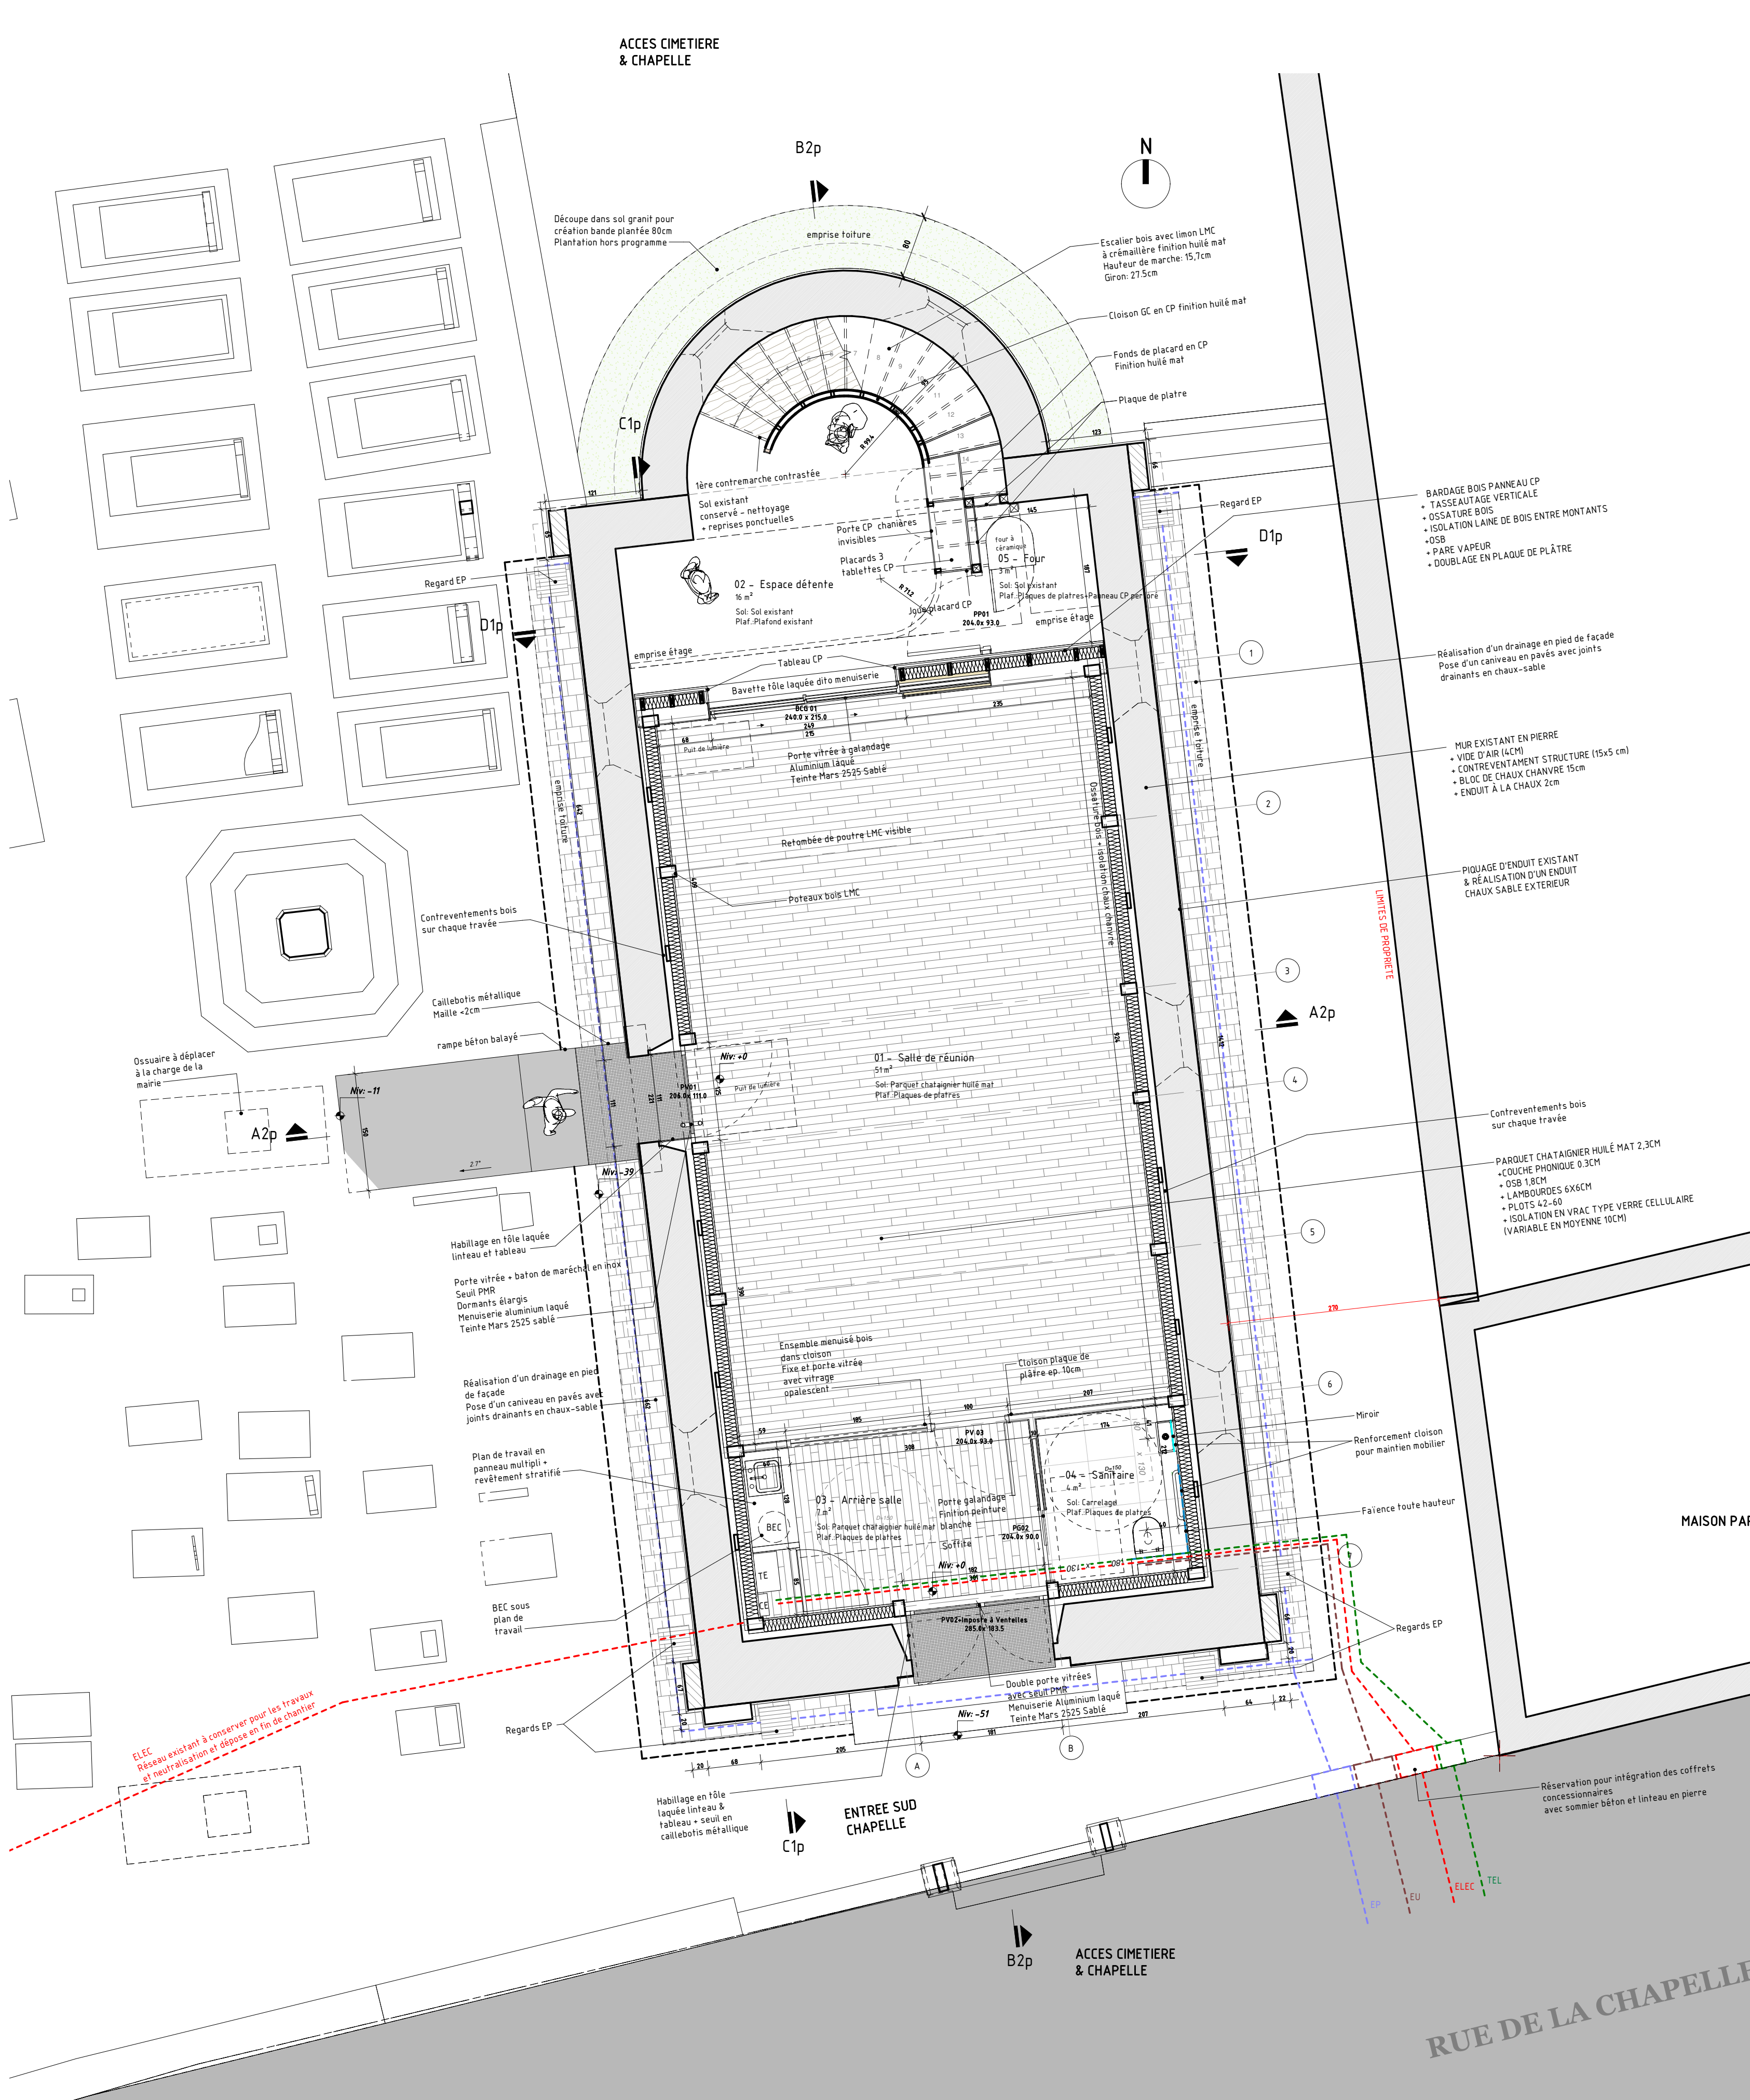

05_PLAN MASSE_PROJET

LAB **LABORATOIRE D'ARCHITECTURE DE BRETAGNE**
 4 rue Jean Fied - 29200 Brest
 Tél: 02 29 25 99 28
 email: lab@lab.arch

Maître d'ouvrage
 Commune de Ploumoguer
 02, rue de Verdun
 29200 Ploumoguer
 Tél: 02 98 89 85 10
 email: cc@ploumoguer.bzh

AMO **Pays d'Iroise communauté - CCI**
 Zone de Kerdruval CS 10078
 29200 LANOUVAEGE
 Jacques Coussin@ccpibzh

DE Fluides & Thermique
 GES
 5, rue Marie-Josée CHRISTEN
 29400 DAUDELAS
 Tél: 06 98 98 51 23
 email: arthur.morfort@services.fr

Economie de la construction
ARMOR ECONOMIE
 13 Impasse Ruyet Dubal
 BP 10827 - 56108 LORIENT
 Tél: 02 97 21 99 91
 email: arthur.ecp@armor-economie.com

Chapelle ND d'Espérance
 Place du Général de Gaulle
 29380 Ploumoguer

N° AFFAIRE 2016
 TPOULDER rénovation plurifonction - ERP
 REF:CADASTRALES:000 AS 74