

Emprise du Chantier

**Place Marguerite de Navarre
75001 Paris**

hauteur moyenne 4,5m

2,3m


16,2m

PLAN DE SITUATION

RATP

PORTE MARGUERITE

EMETTEUR	PHASE	LOT	TYPE	NIVEAU	NUMERO	ECHELLE	DATE	INDICE
GM	DCE	-	PLA	-	0100	1/500	30/06/2016	A

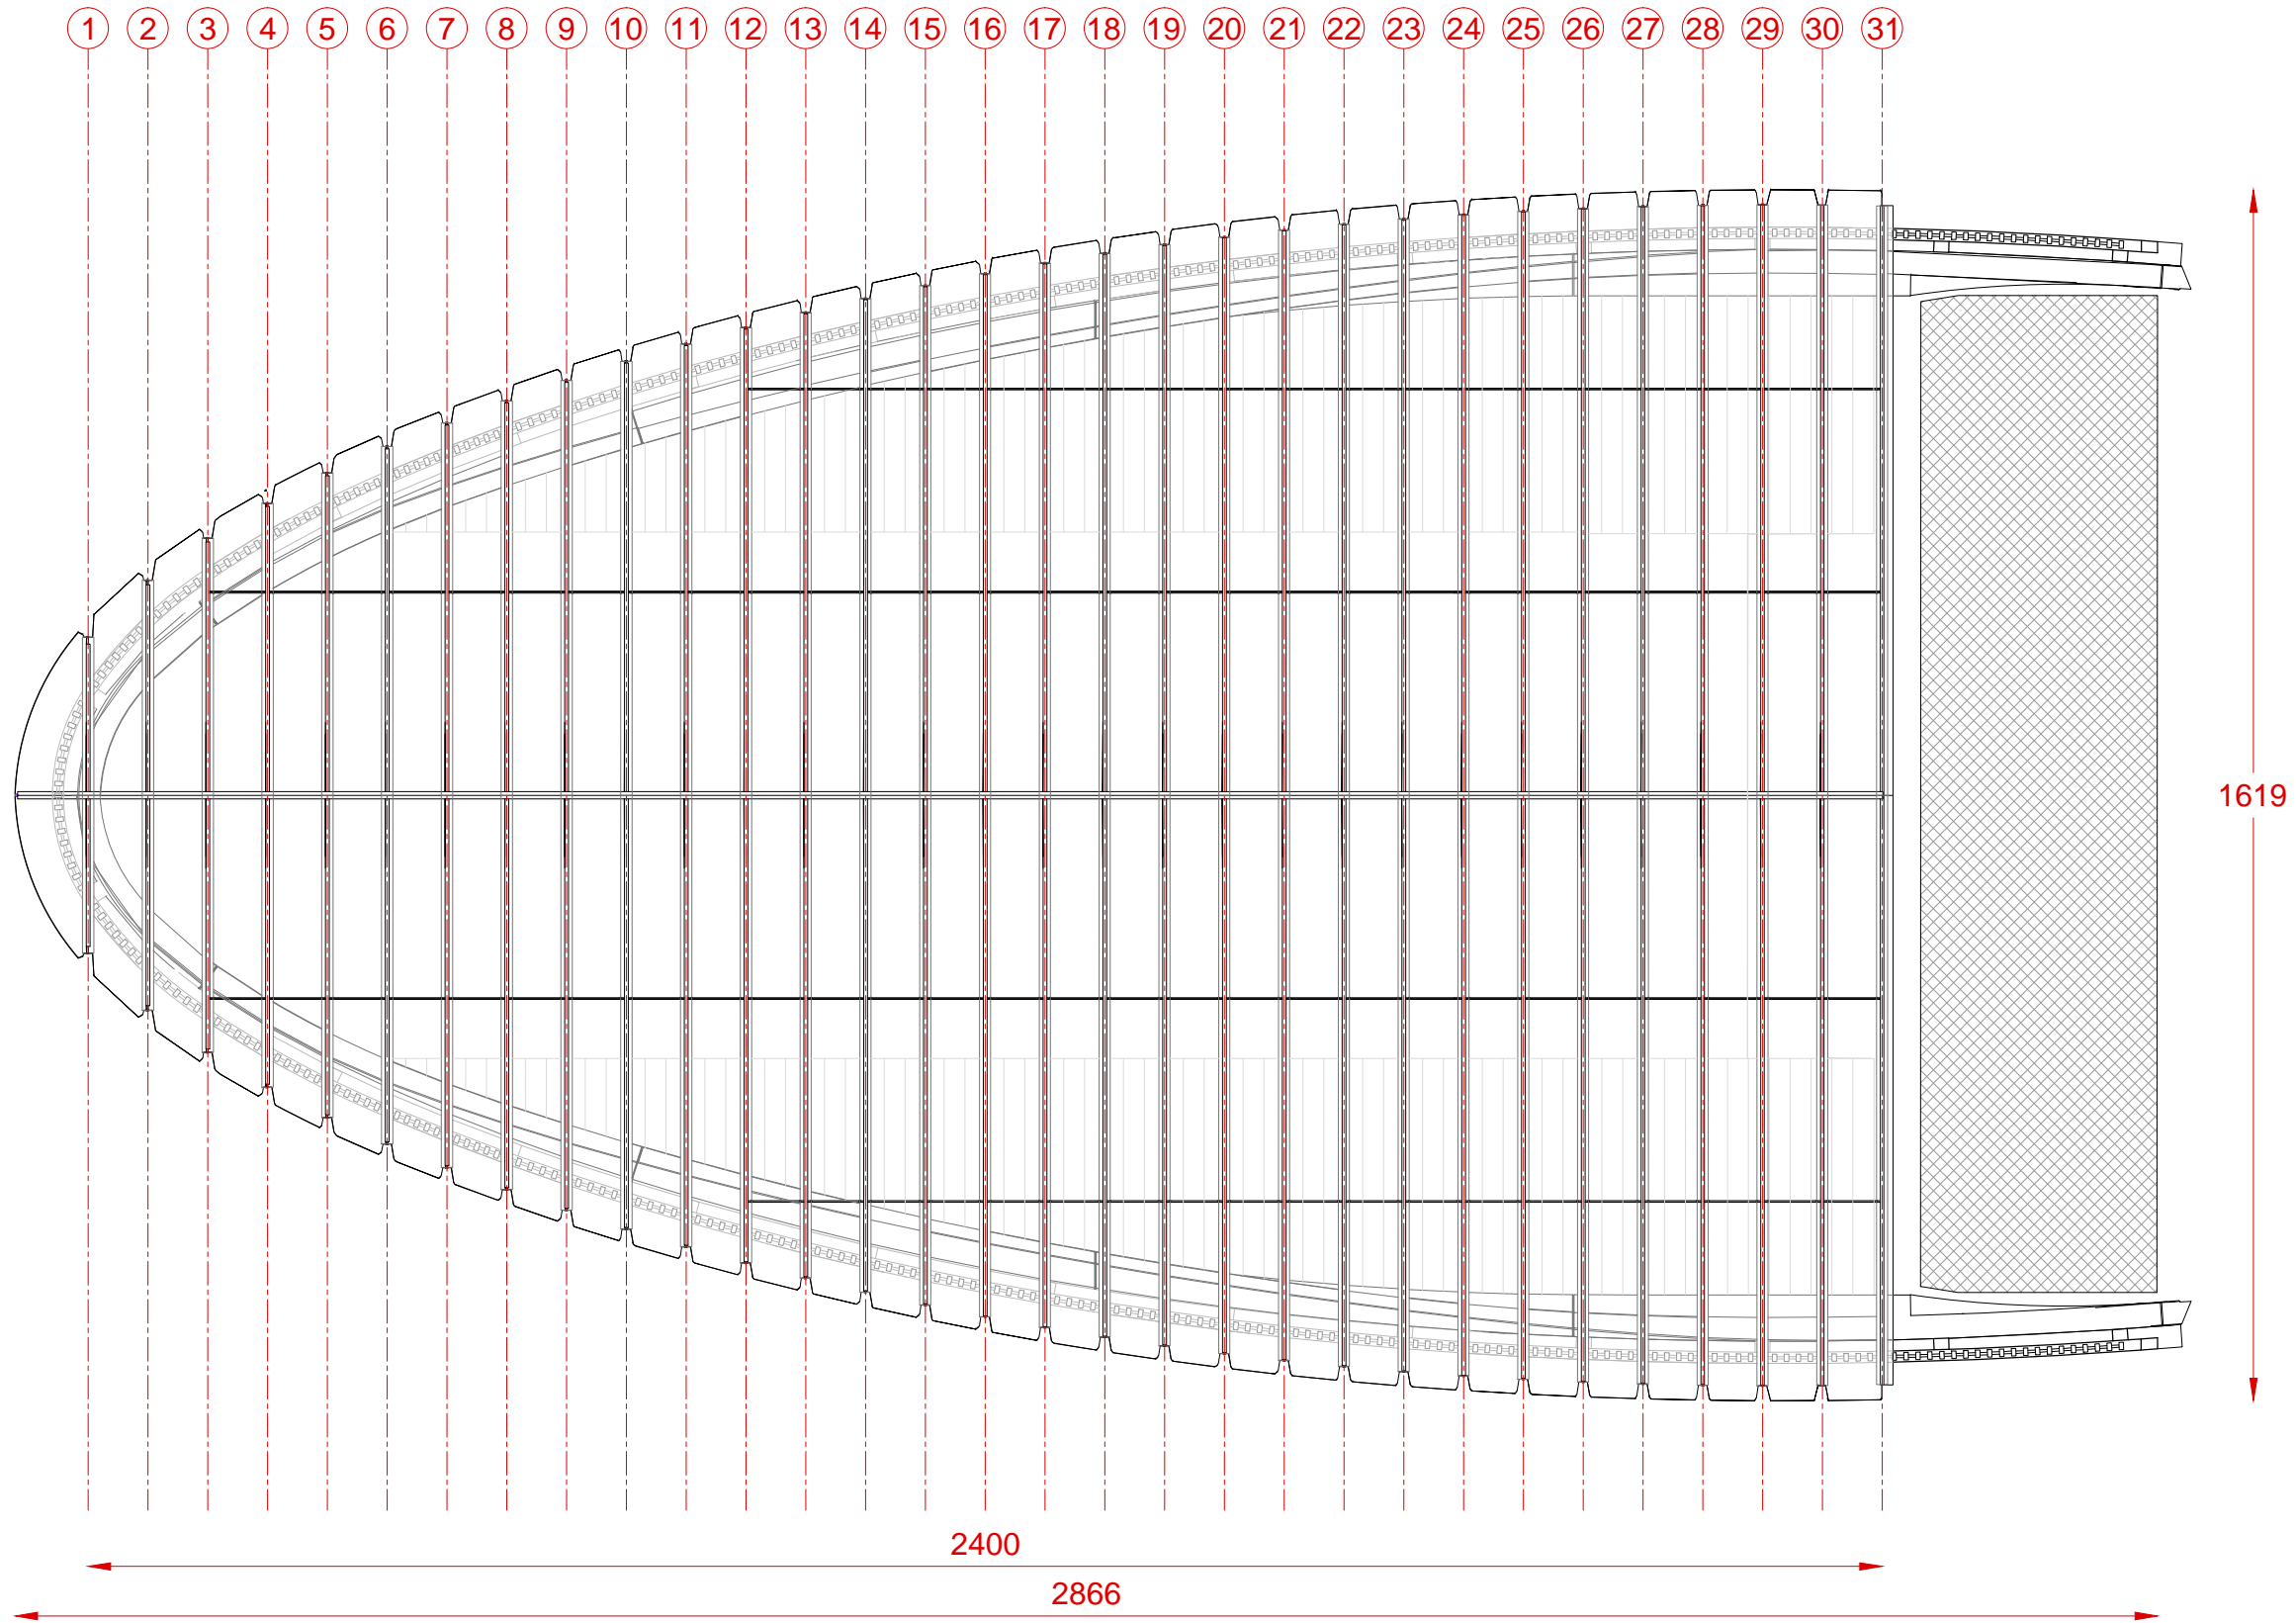


PLAN GENERAL TOITURE


RATP

PORTE MARGUERITE

EMETTEUR	PHASE	LOT	TYPE	NIVEAU	NUMERO	ECHELLE	DATE	INDICE
GM	DCE	-	PLA	-	0103	1/100	30/06/2016	A

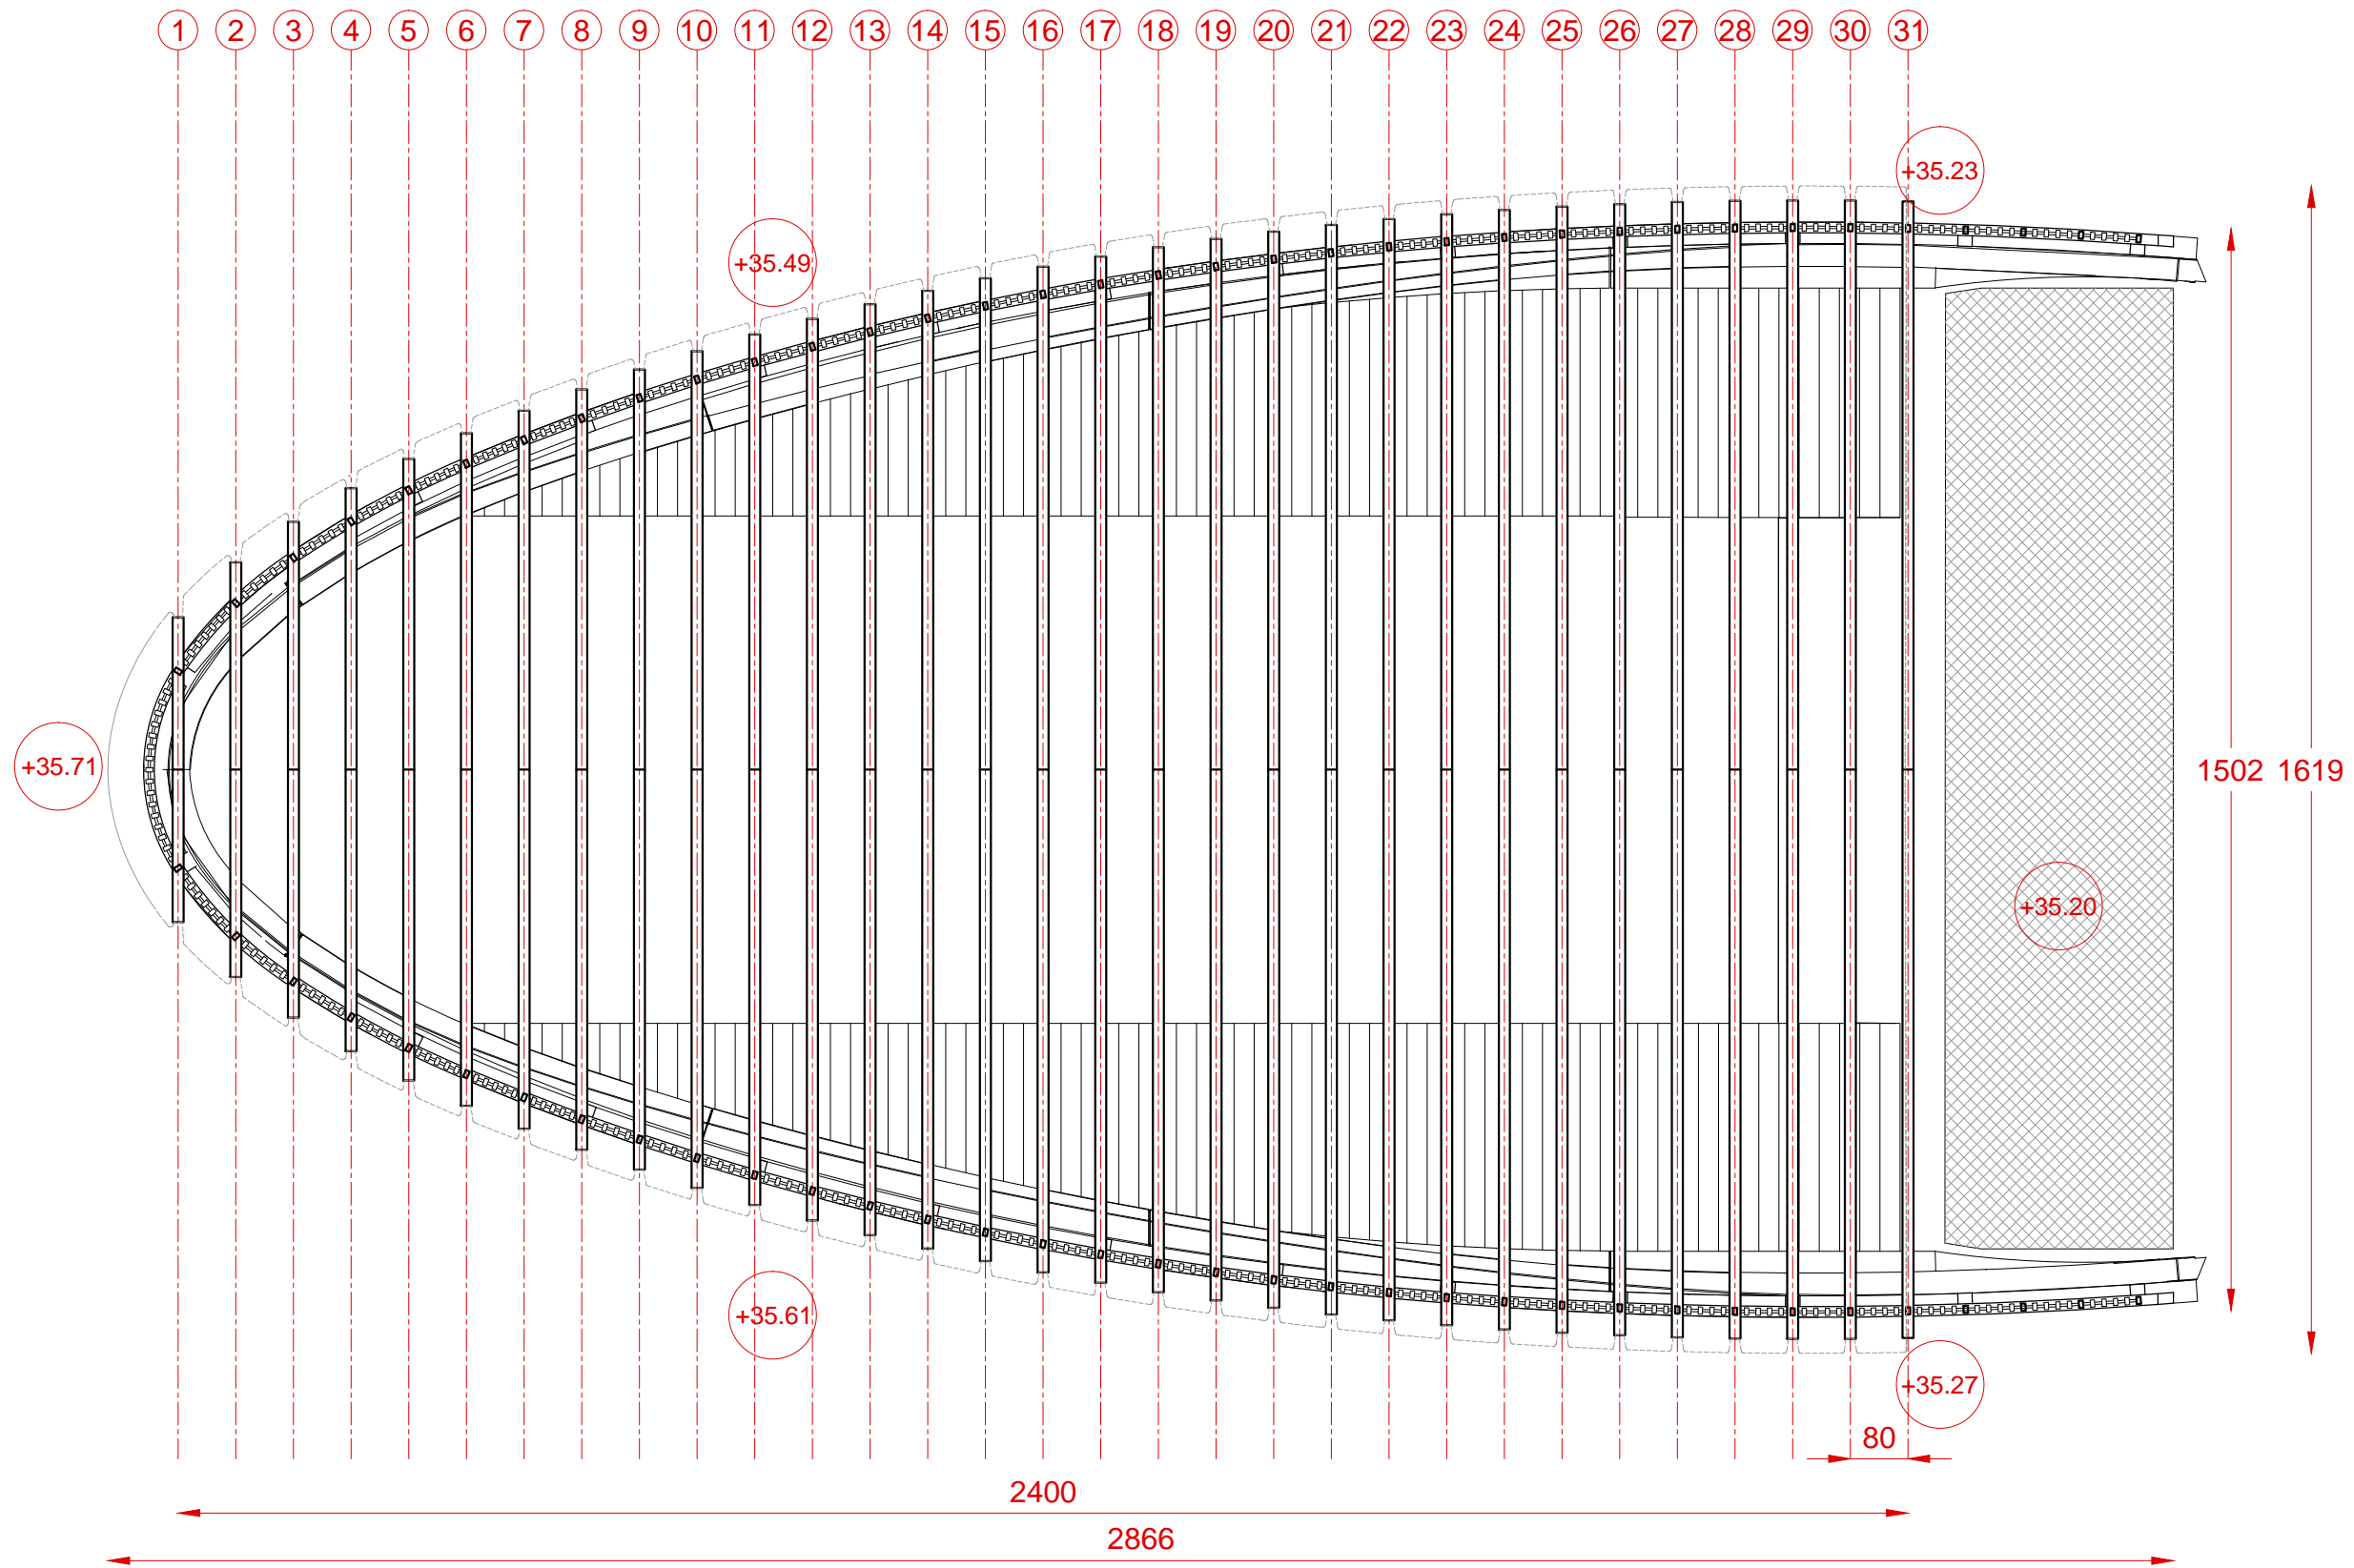

EMETTEUR	PHASE	LOT	TYPE	NIVEAU	NUMERO	ECHELLE	DATE	INDICE
GM	DCE	-	PLA	-	0104	1/100	30/06/2016	A

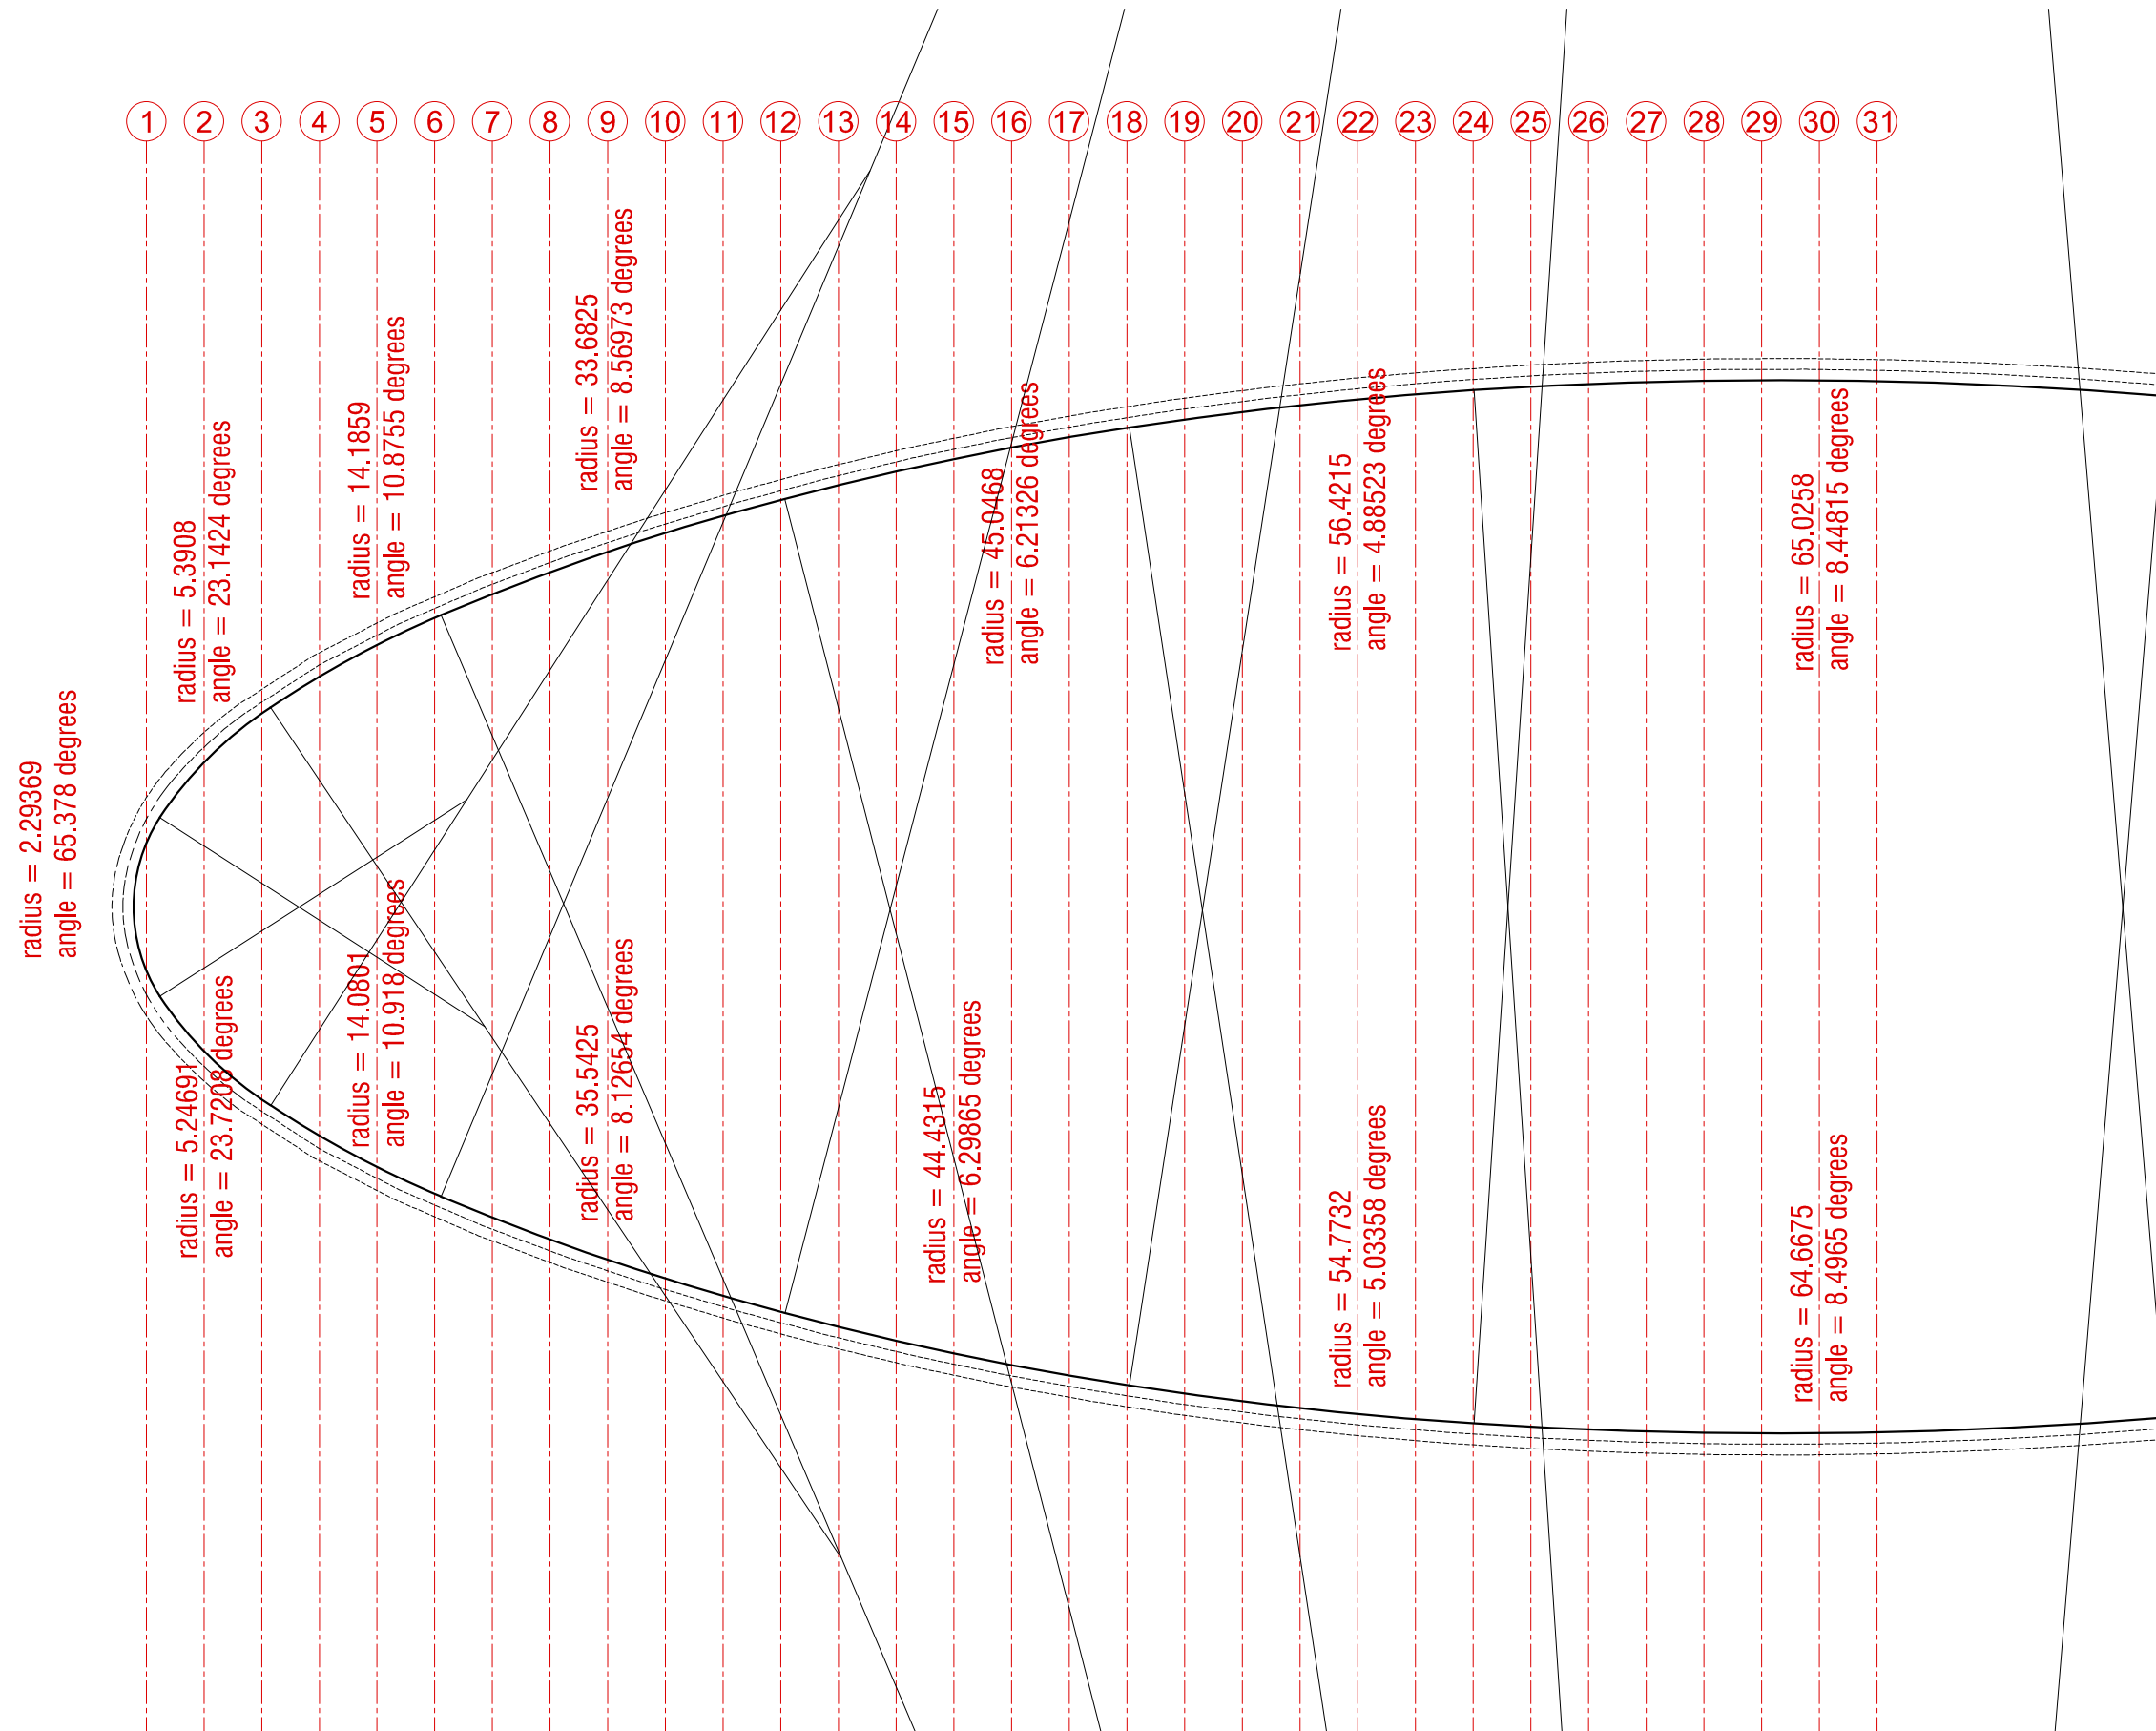

APPROXIMATION PAR ARC DE LA COURBE DE SOL

RATP
PORTE MARGUERITE

EMETTEUR	PHASE	LOT	TYPE	NIVEAU	NUMERO	ECHELLE	DATE	INDICE
GM	DCE	-	PLA	-	0106	1/100	30/06/2016	A

