

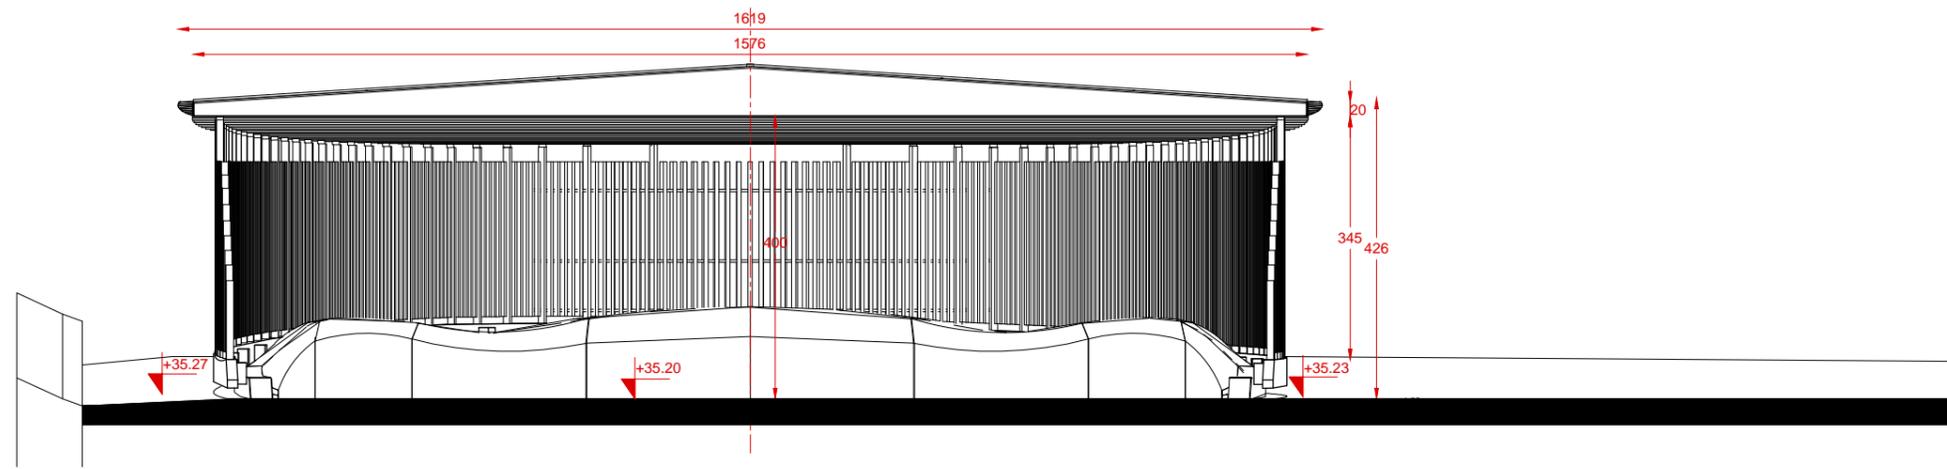




Détail de retour à définir

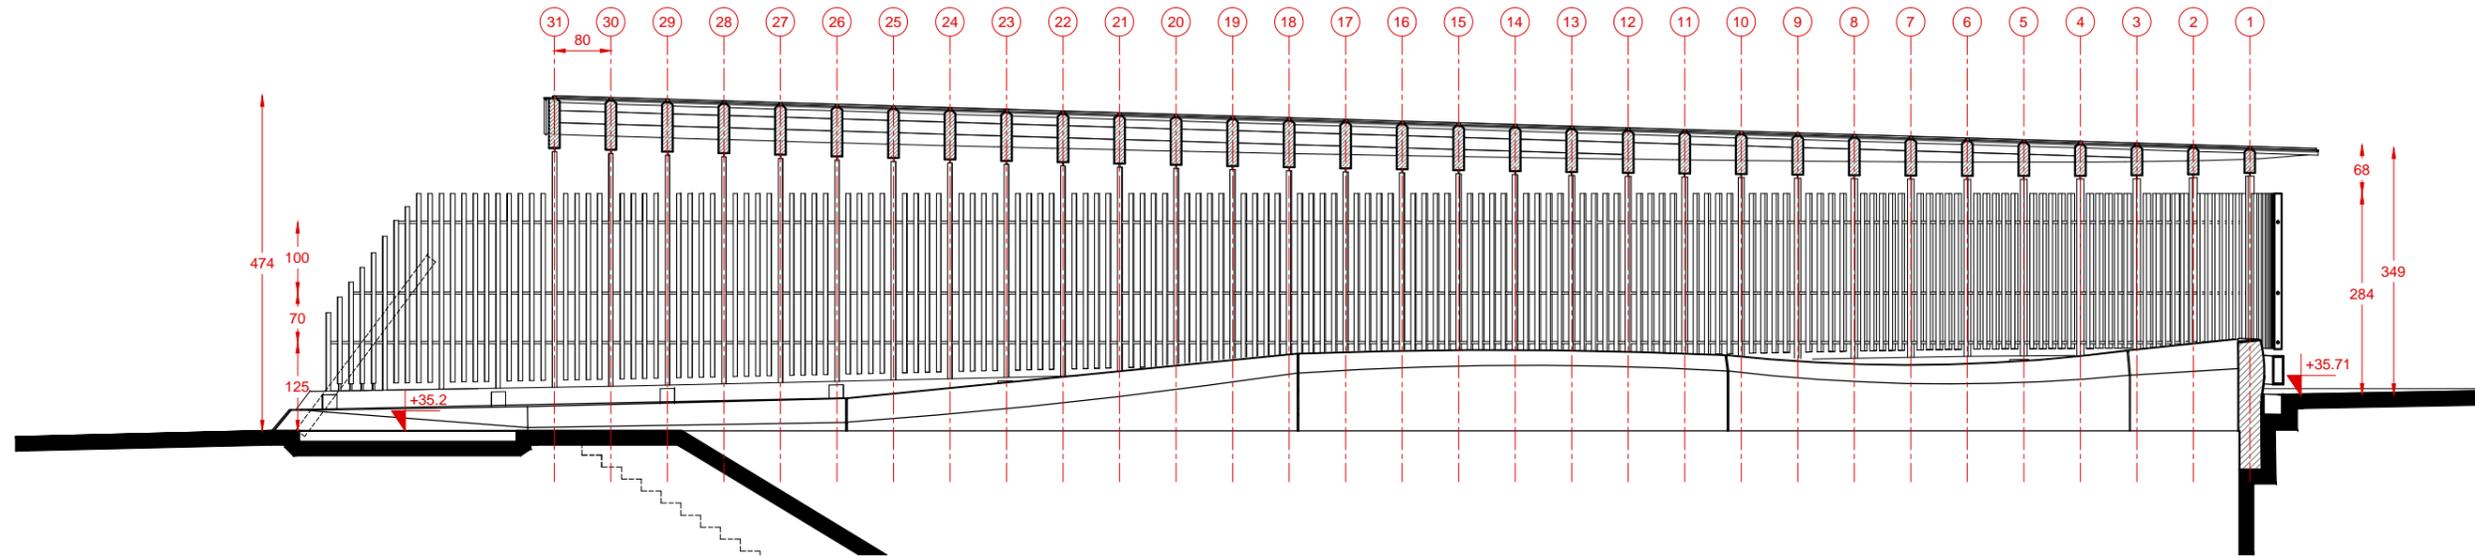


Facade sud

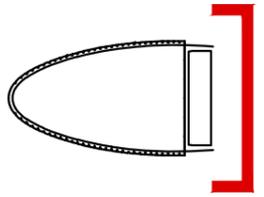


Coupe longitudinale

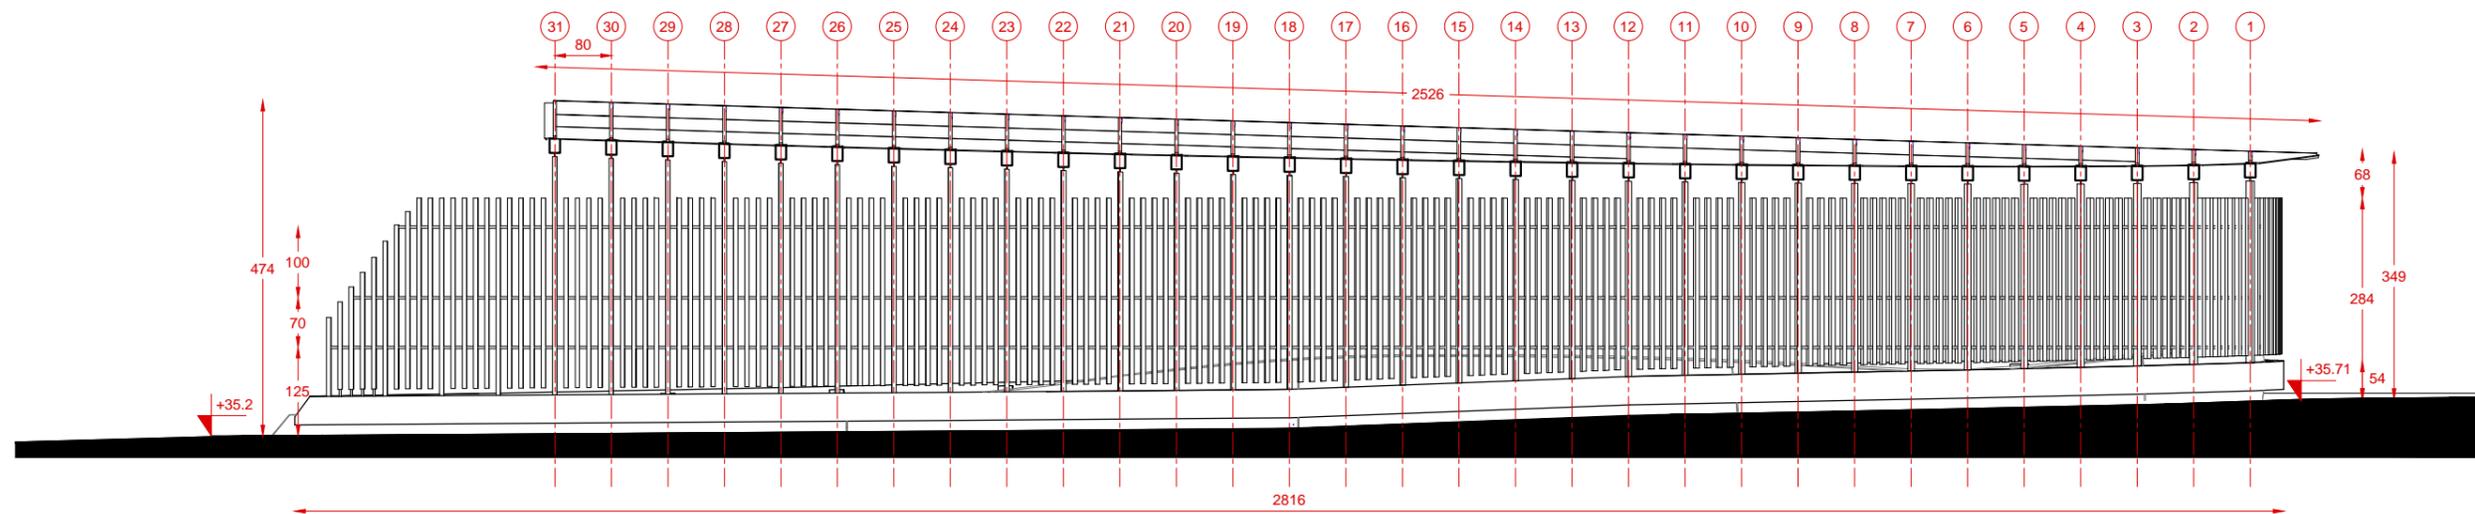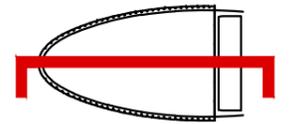

Facade est




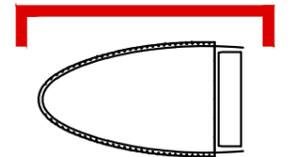


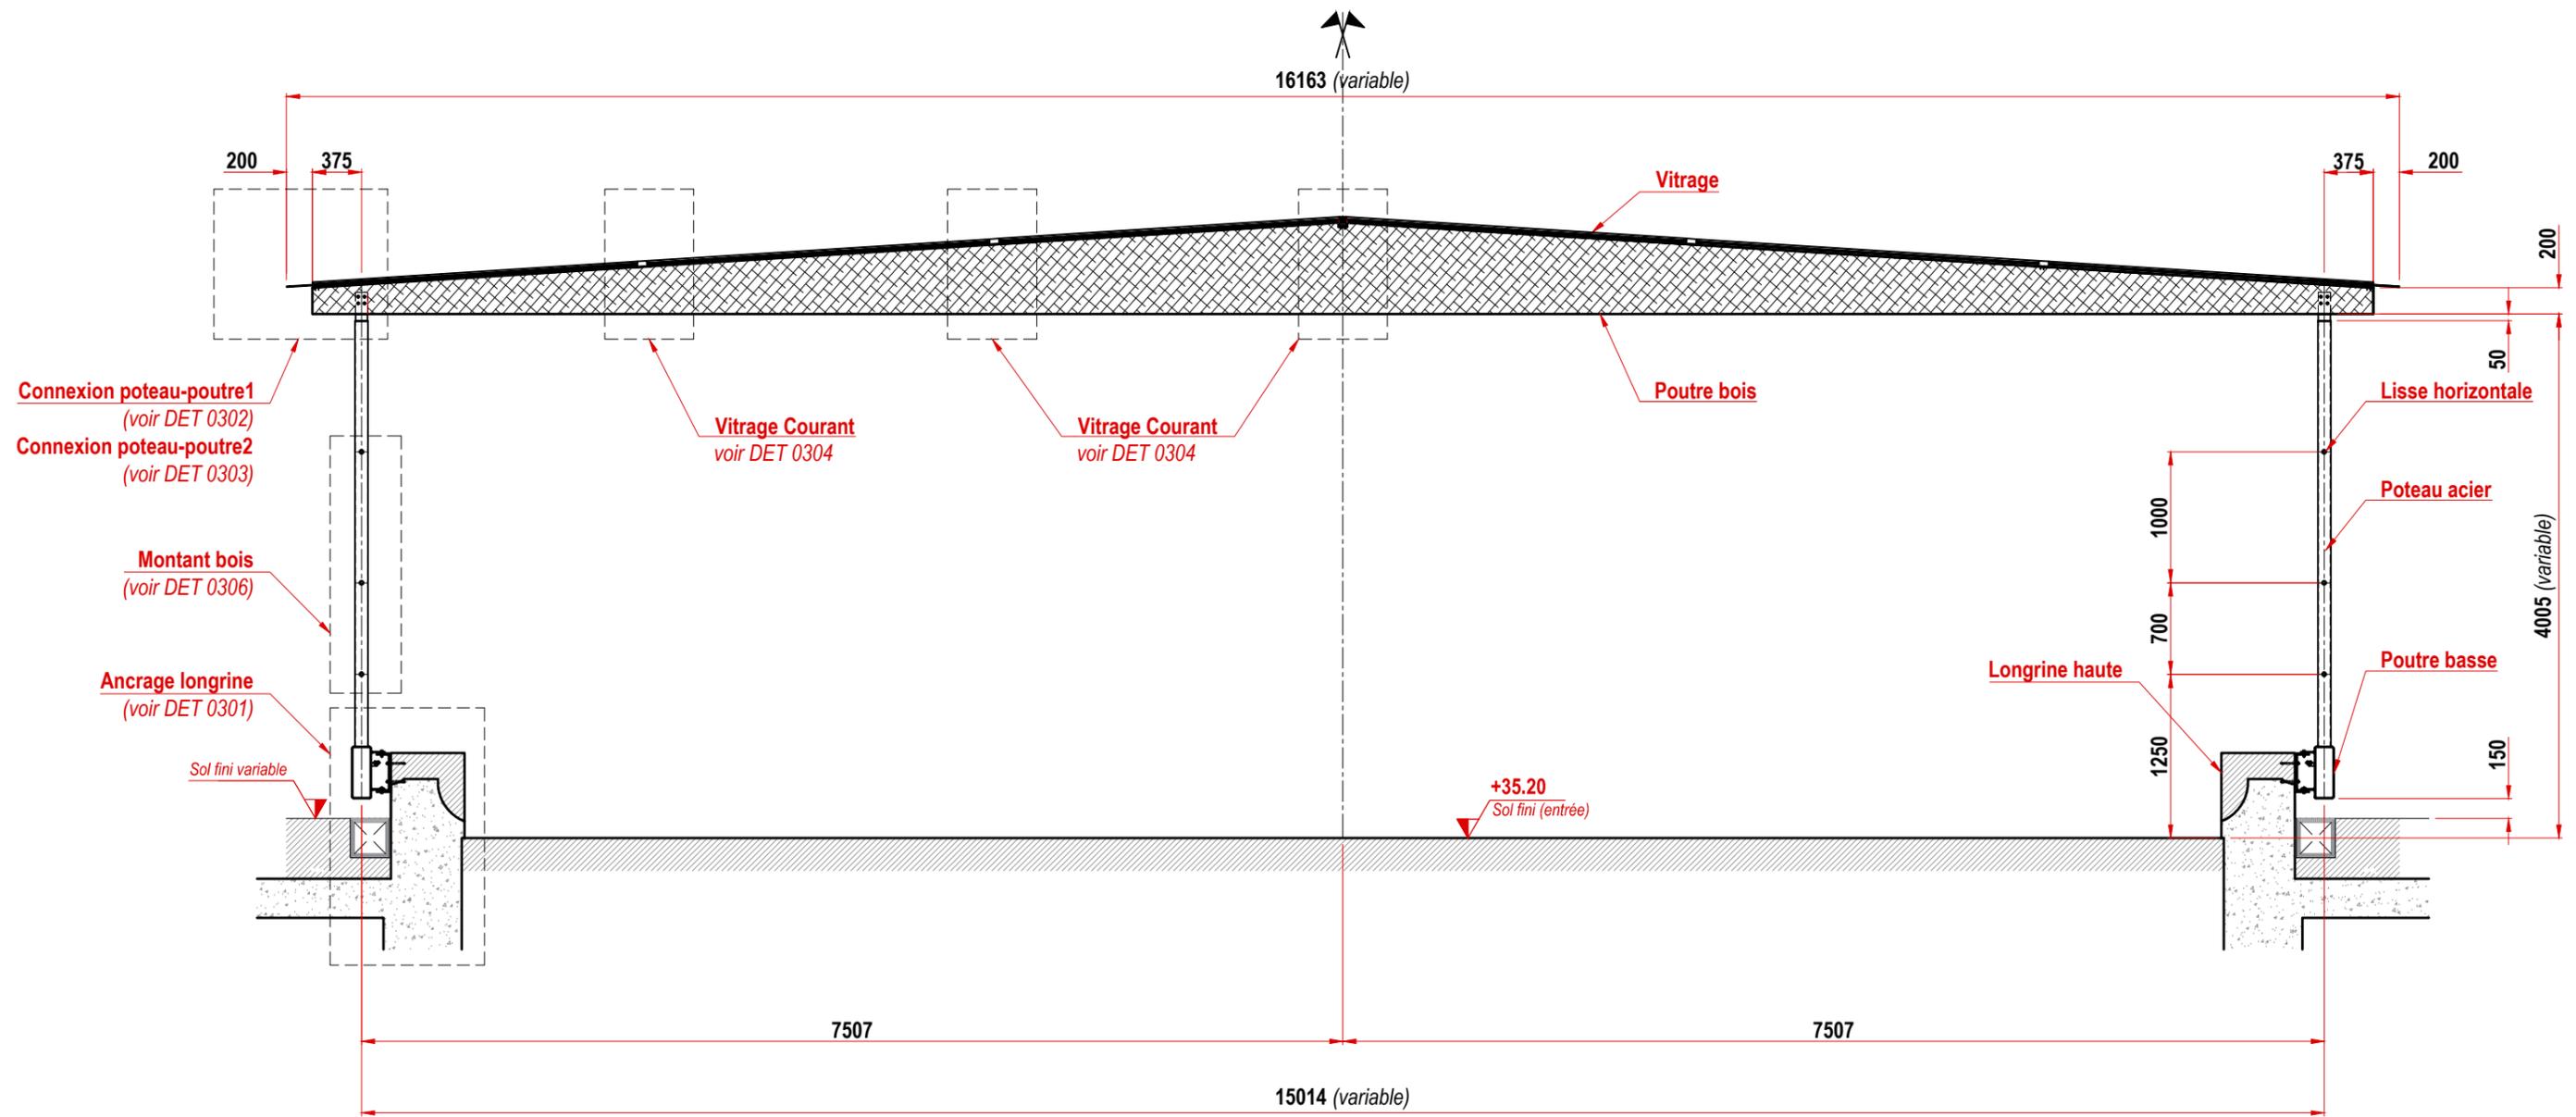

COUPE TRANSVERSE

RATP
PORTE MARGUERITE



EMETTEUR	PHASE	LOT	TYPE	NIVEAU	NUMERO	ECHELLE	DATE	INDICE
GM	DCE	-	CPE	-	0200	1/50	30/06/2016	A

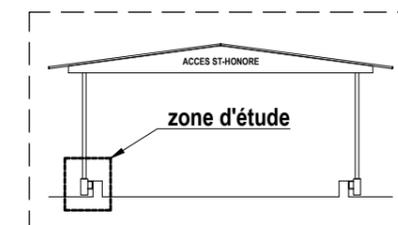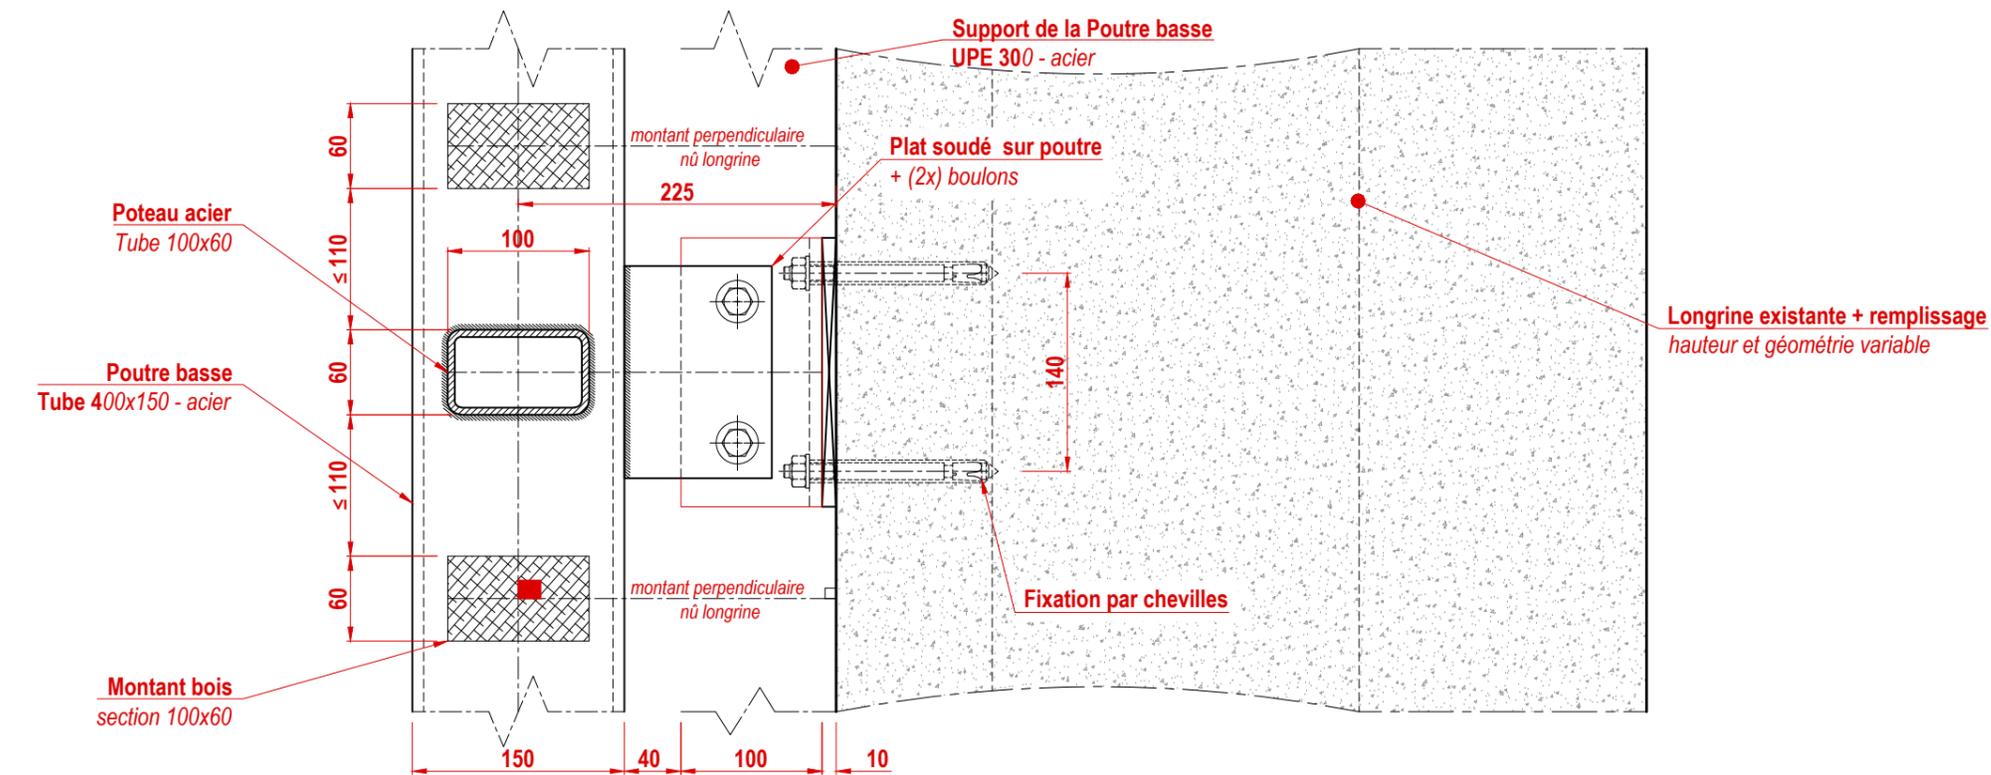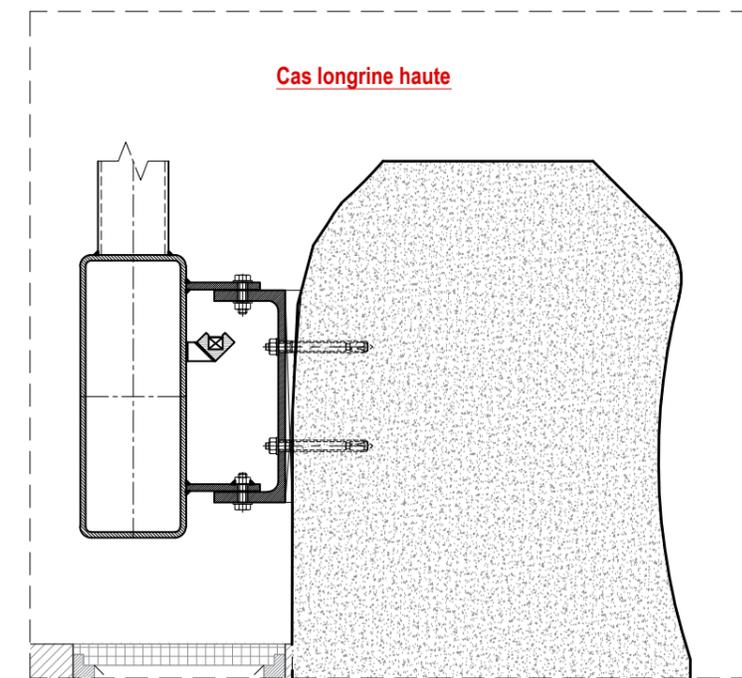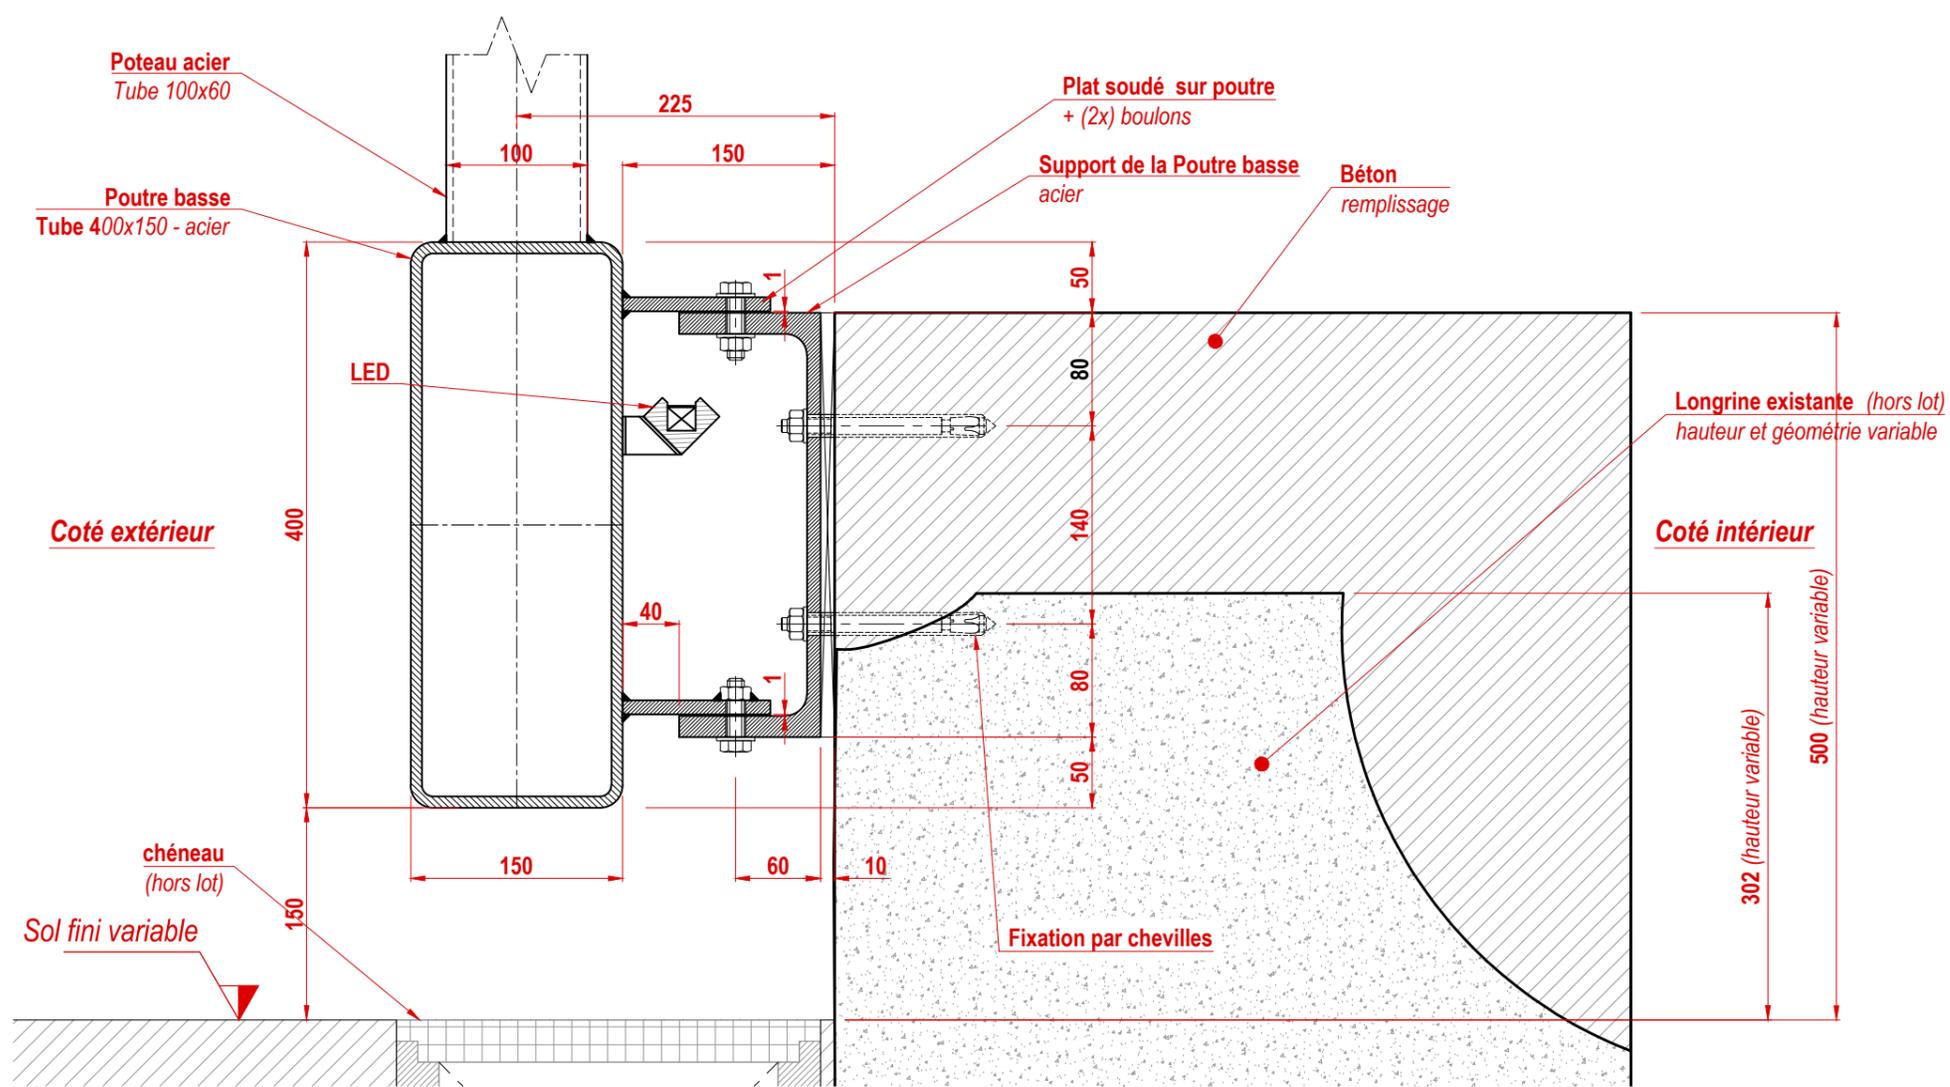


ANCRAGE LONGRINE

RATP
PORTE MARGUERITE

EMETTEUR	PHASE	LOT	TYPE	NIVEAU	NUMERO	ECHELLE	DATE	INDICE
GM	DCE	-	DET	-	0301	1/5	30/06/2016	A

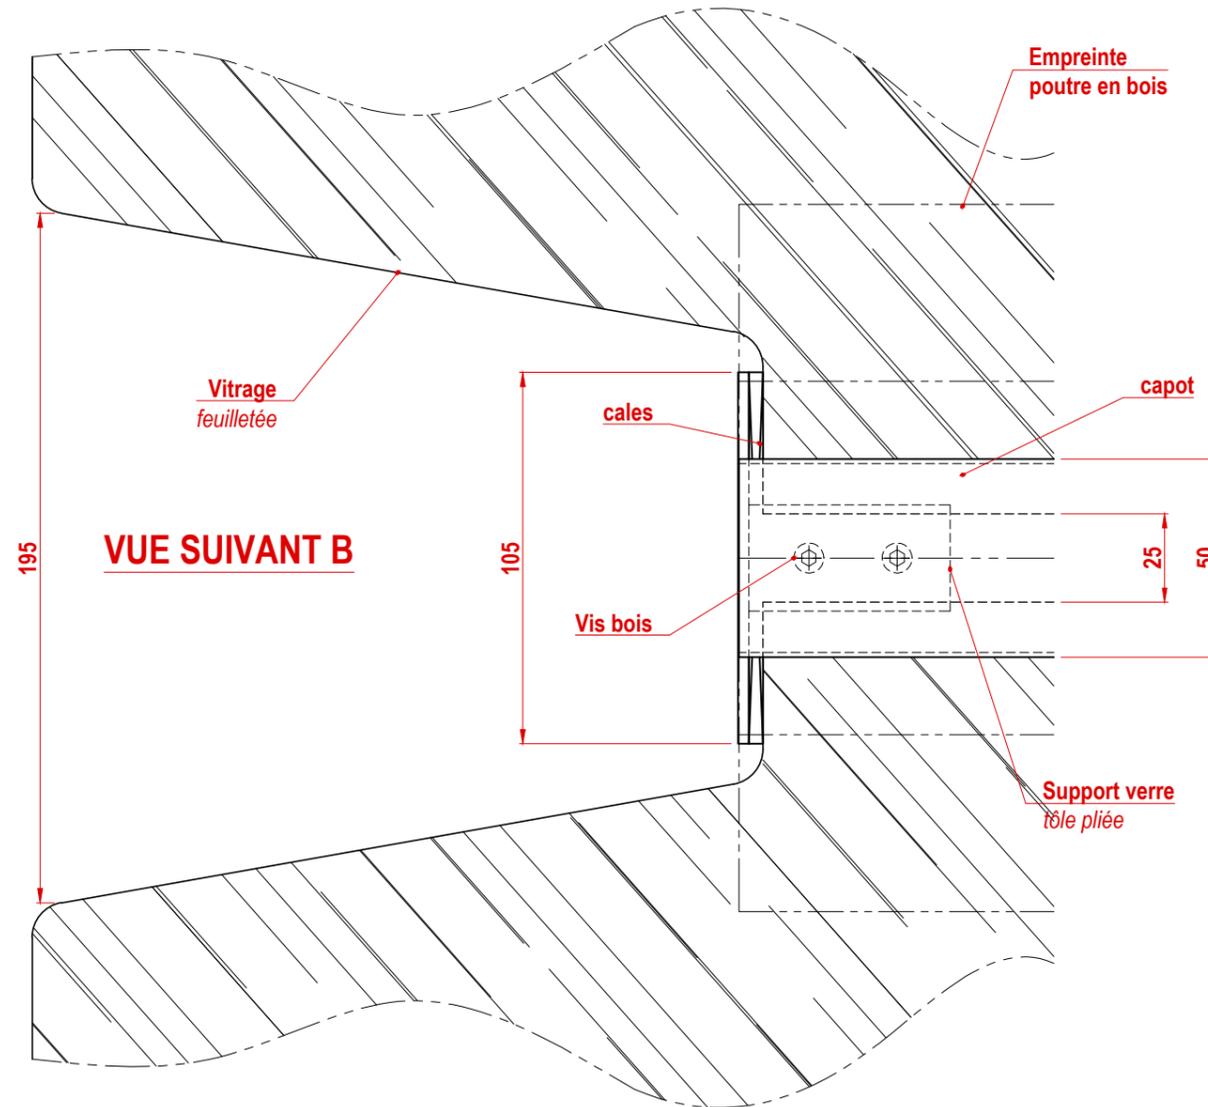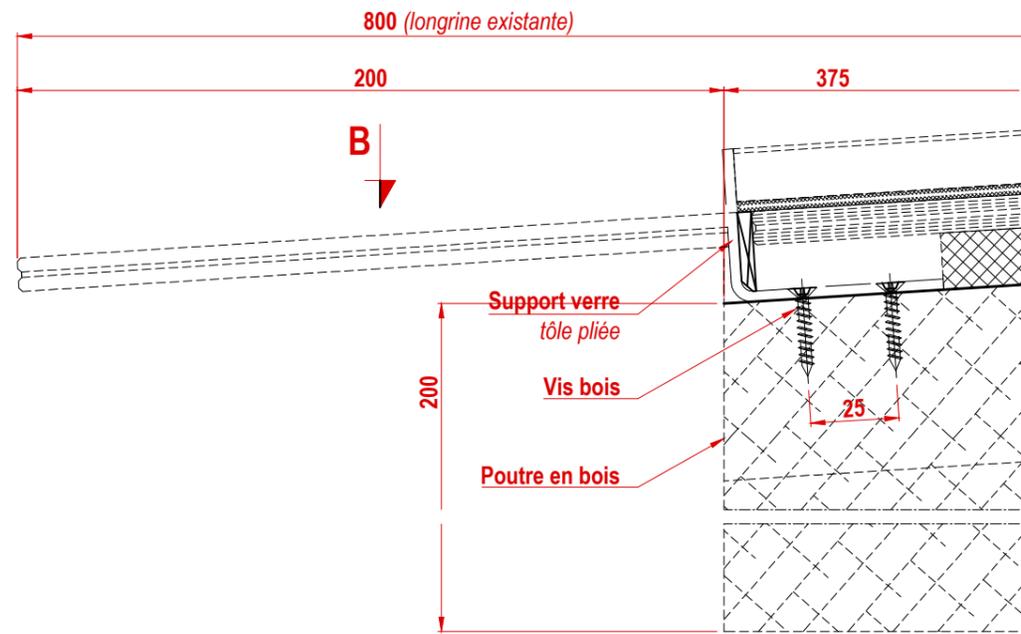


Repérage

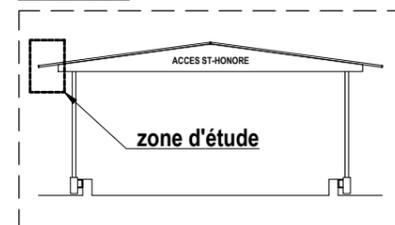


CONNEXION POTEAU POUTRE 2

RATP
PORTE MARGUERITE


EMETTEUR	PHASE	LOT	TYPE	NIVEAU	NUMERO	ECHELLE	DATE	INDICE
GM	DCE	-	DET	-	0303	1/2	30/06/2016	A

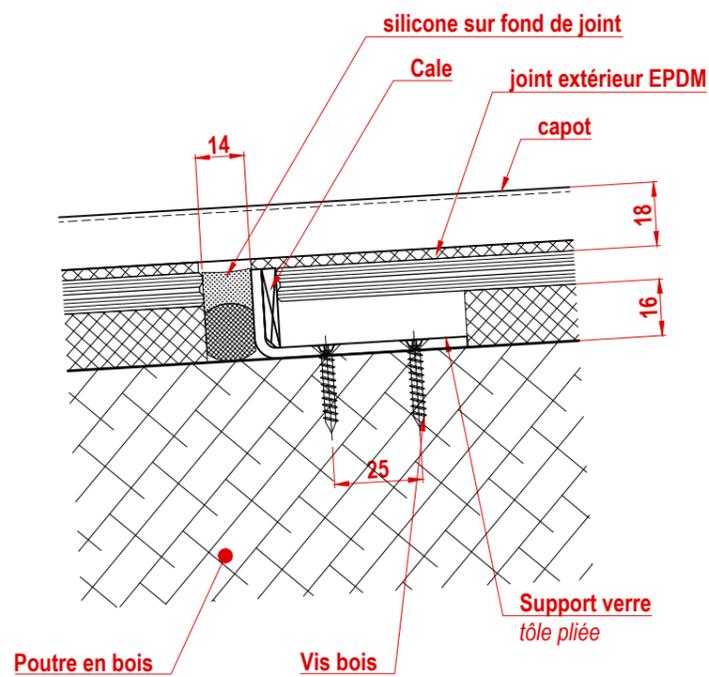

Détail Intermédiaire

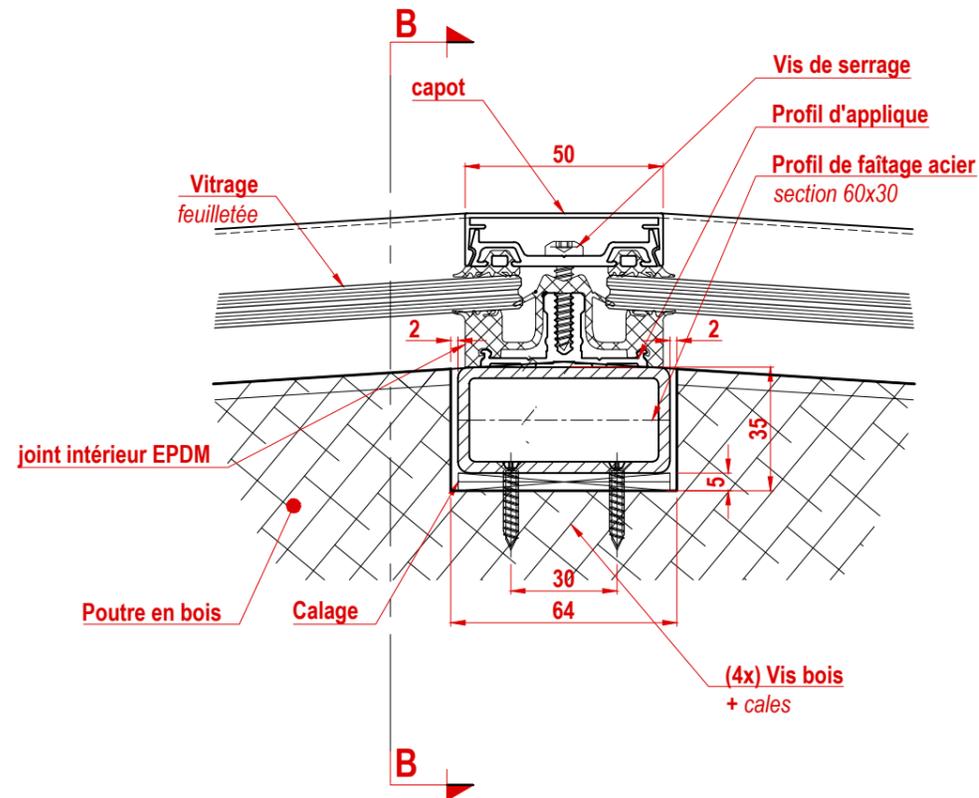


Détail de Faîtage

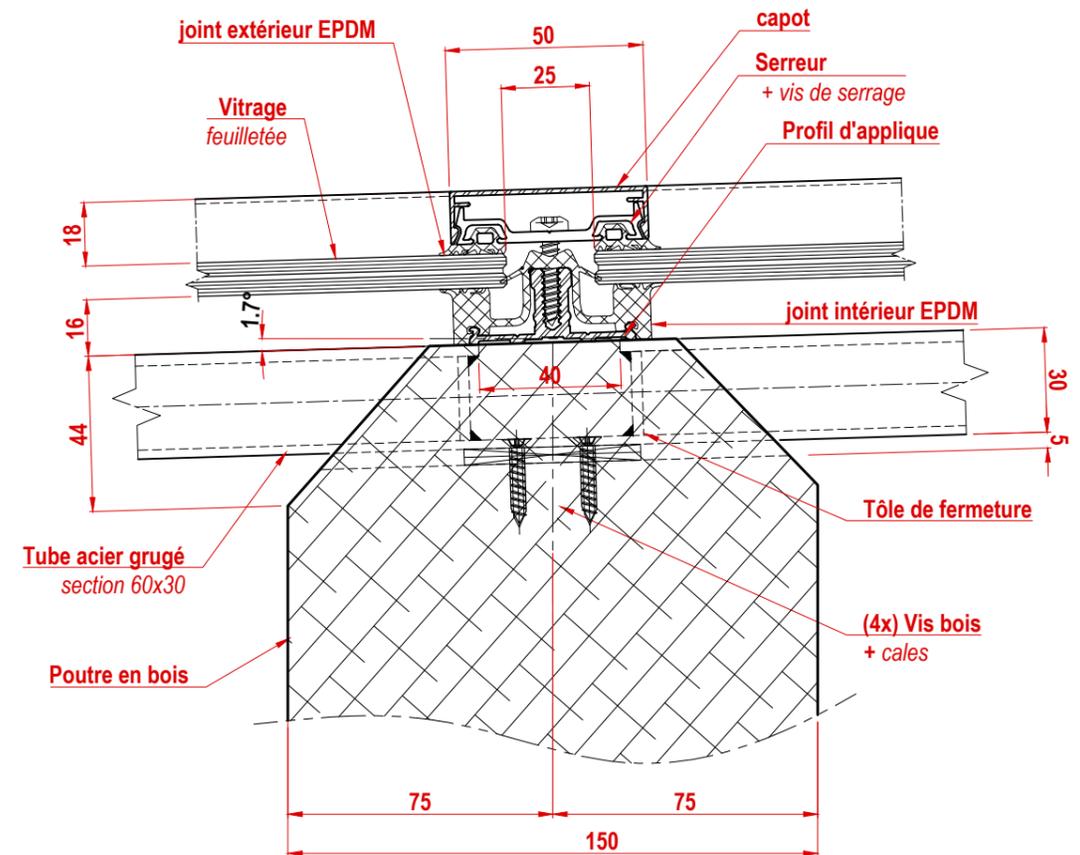


Coupe B-B


Repérage

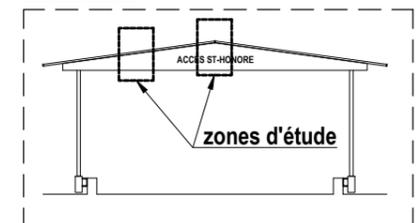


EMETTEUR	PHASE	LOT	TYPE	NIVEAU	NUMERO	ECHELLE	DATE	INDICE
GM	DCE	-	DET	-	0304	1/2	30/06/2016	A

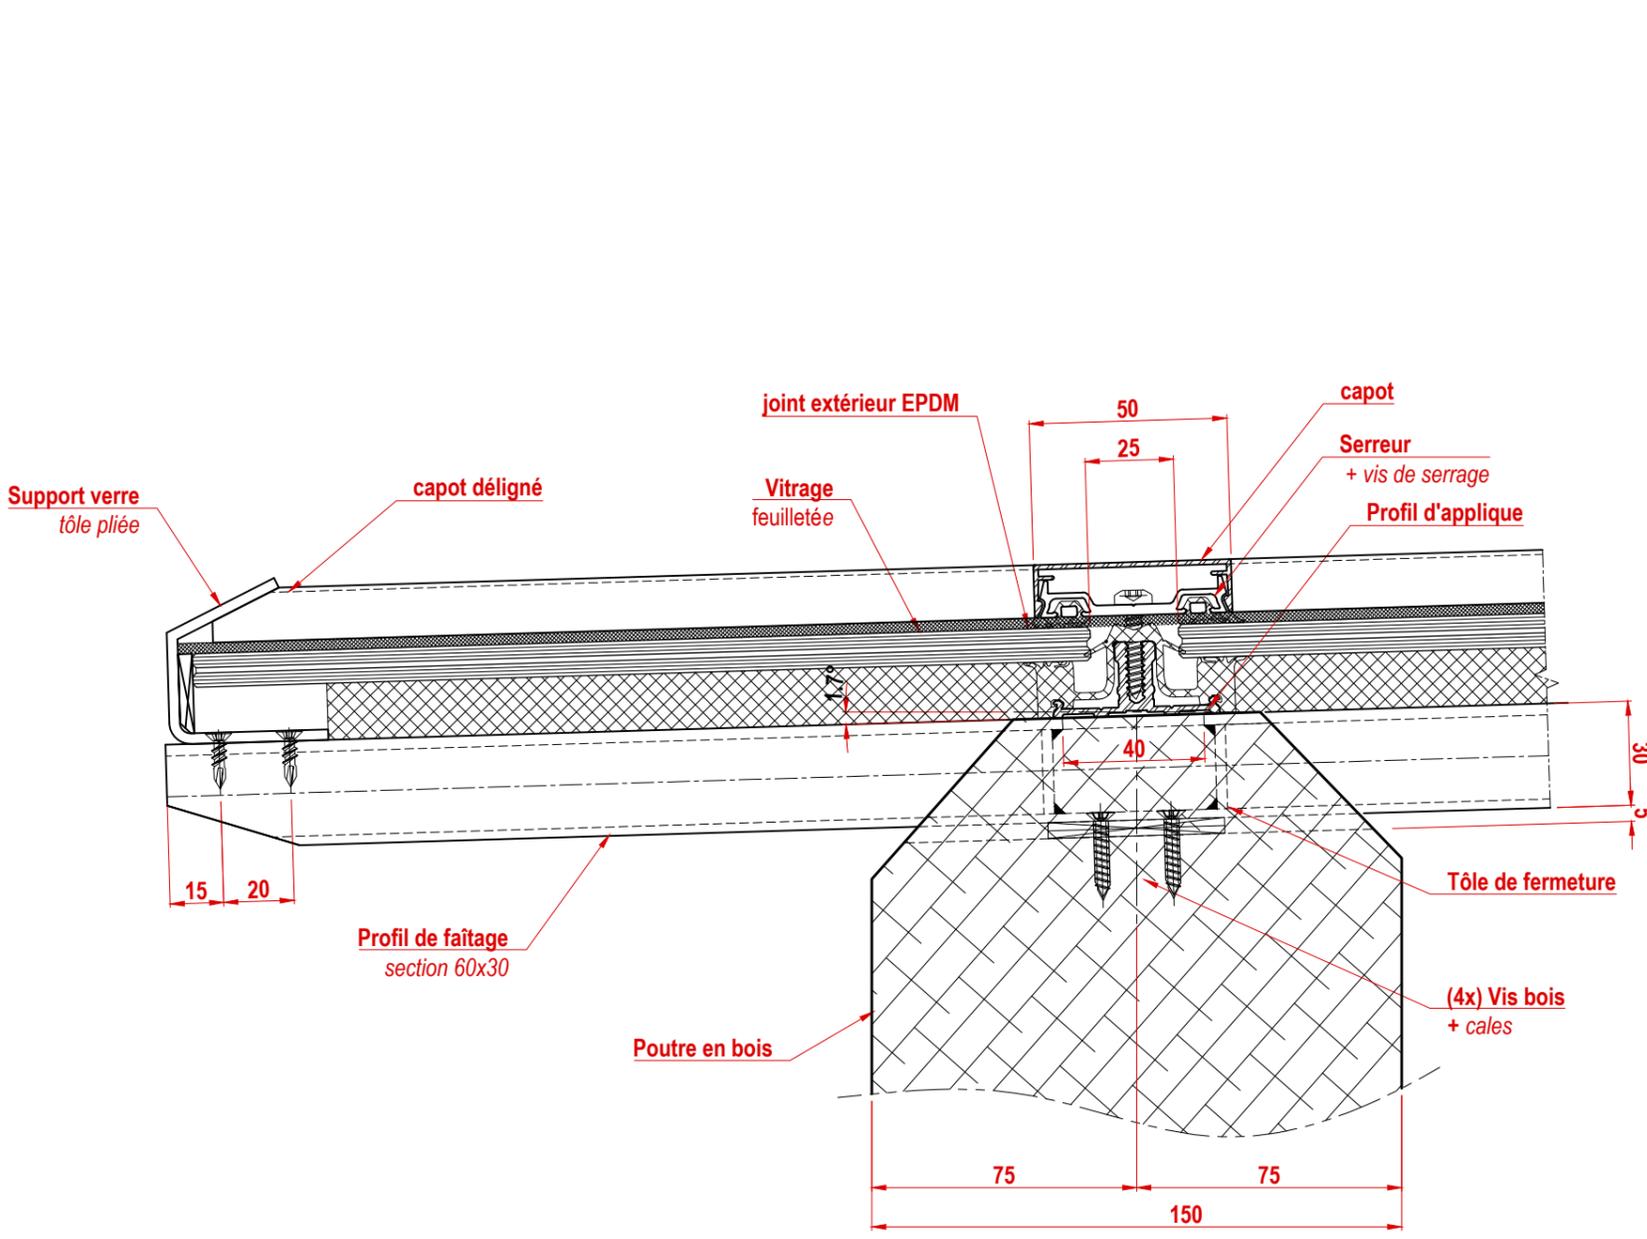


Détail d'Extrémité "ARRIERE"

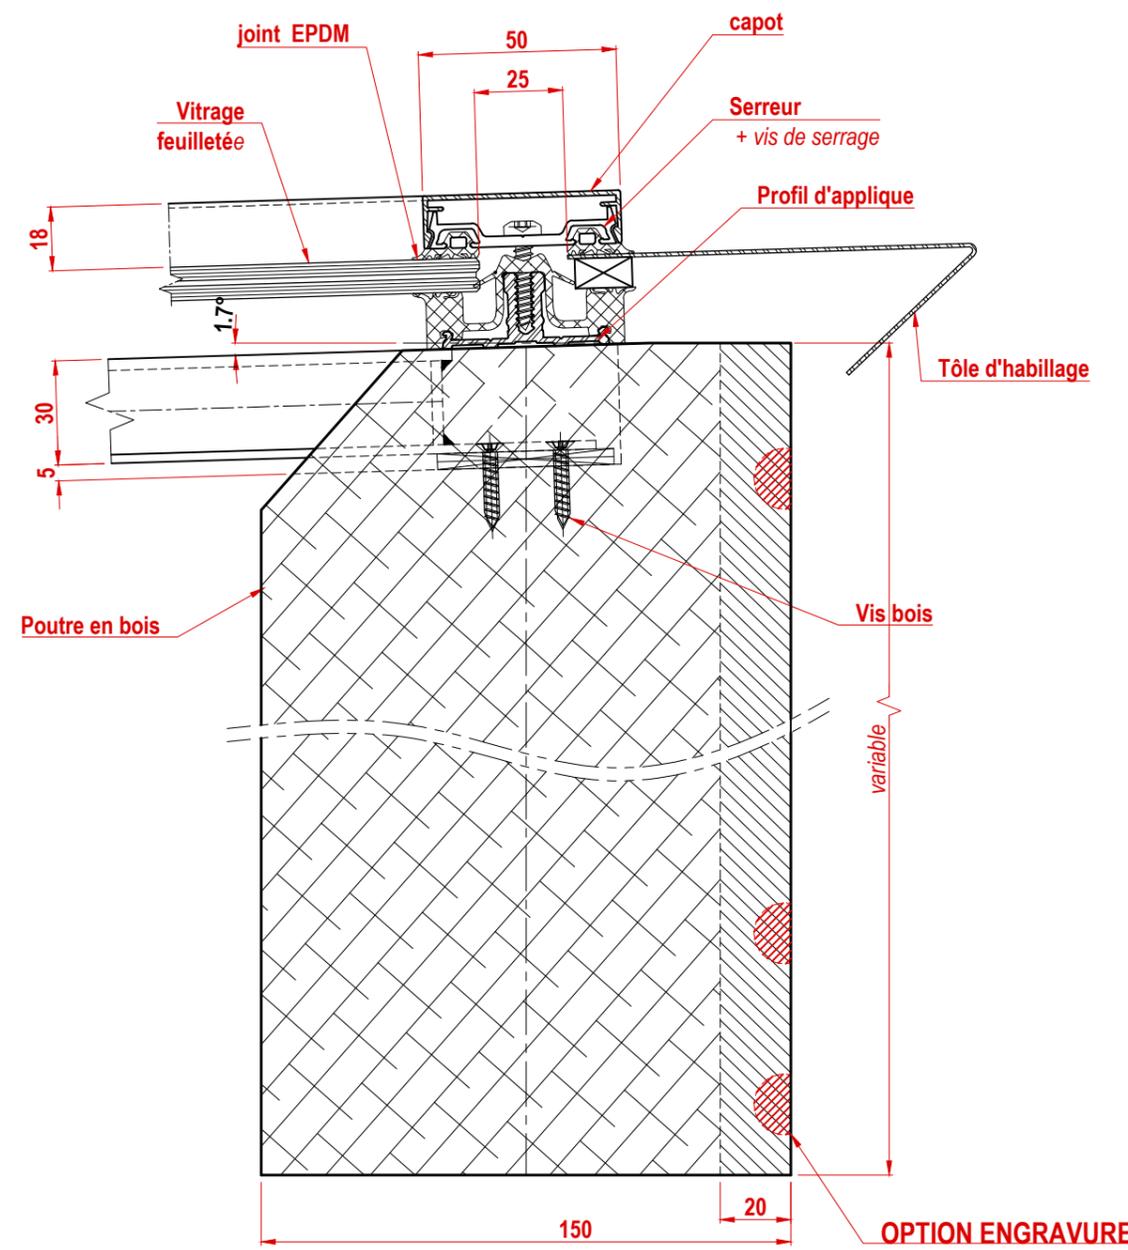



Détail d'Extrémité "AVANT"

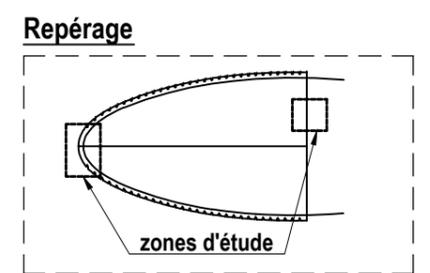



EMETTEUR	PHASE	LOT	TYPE	NIVEAU	NUMERO	ECHELLE	DATE	INDICE
GM	DCE	-	DET	-	0305	1/2	30/06/2016	A

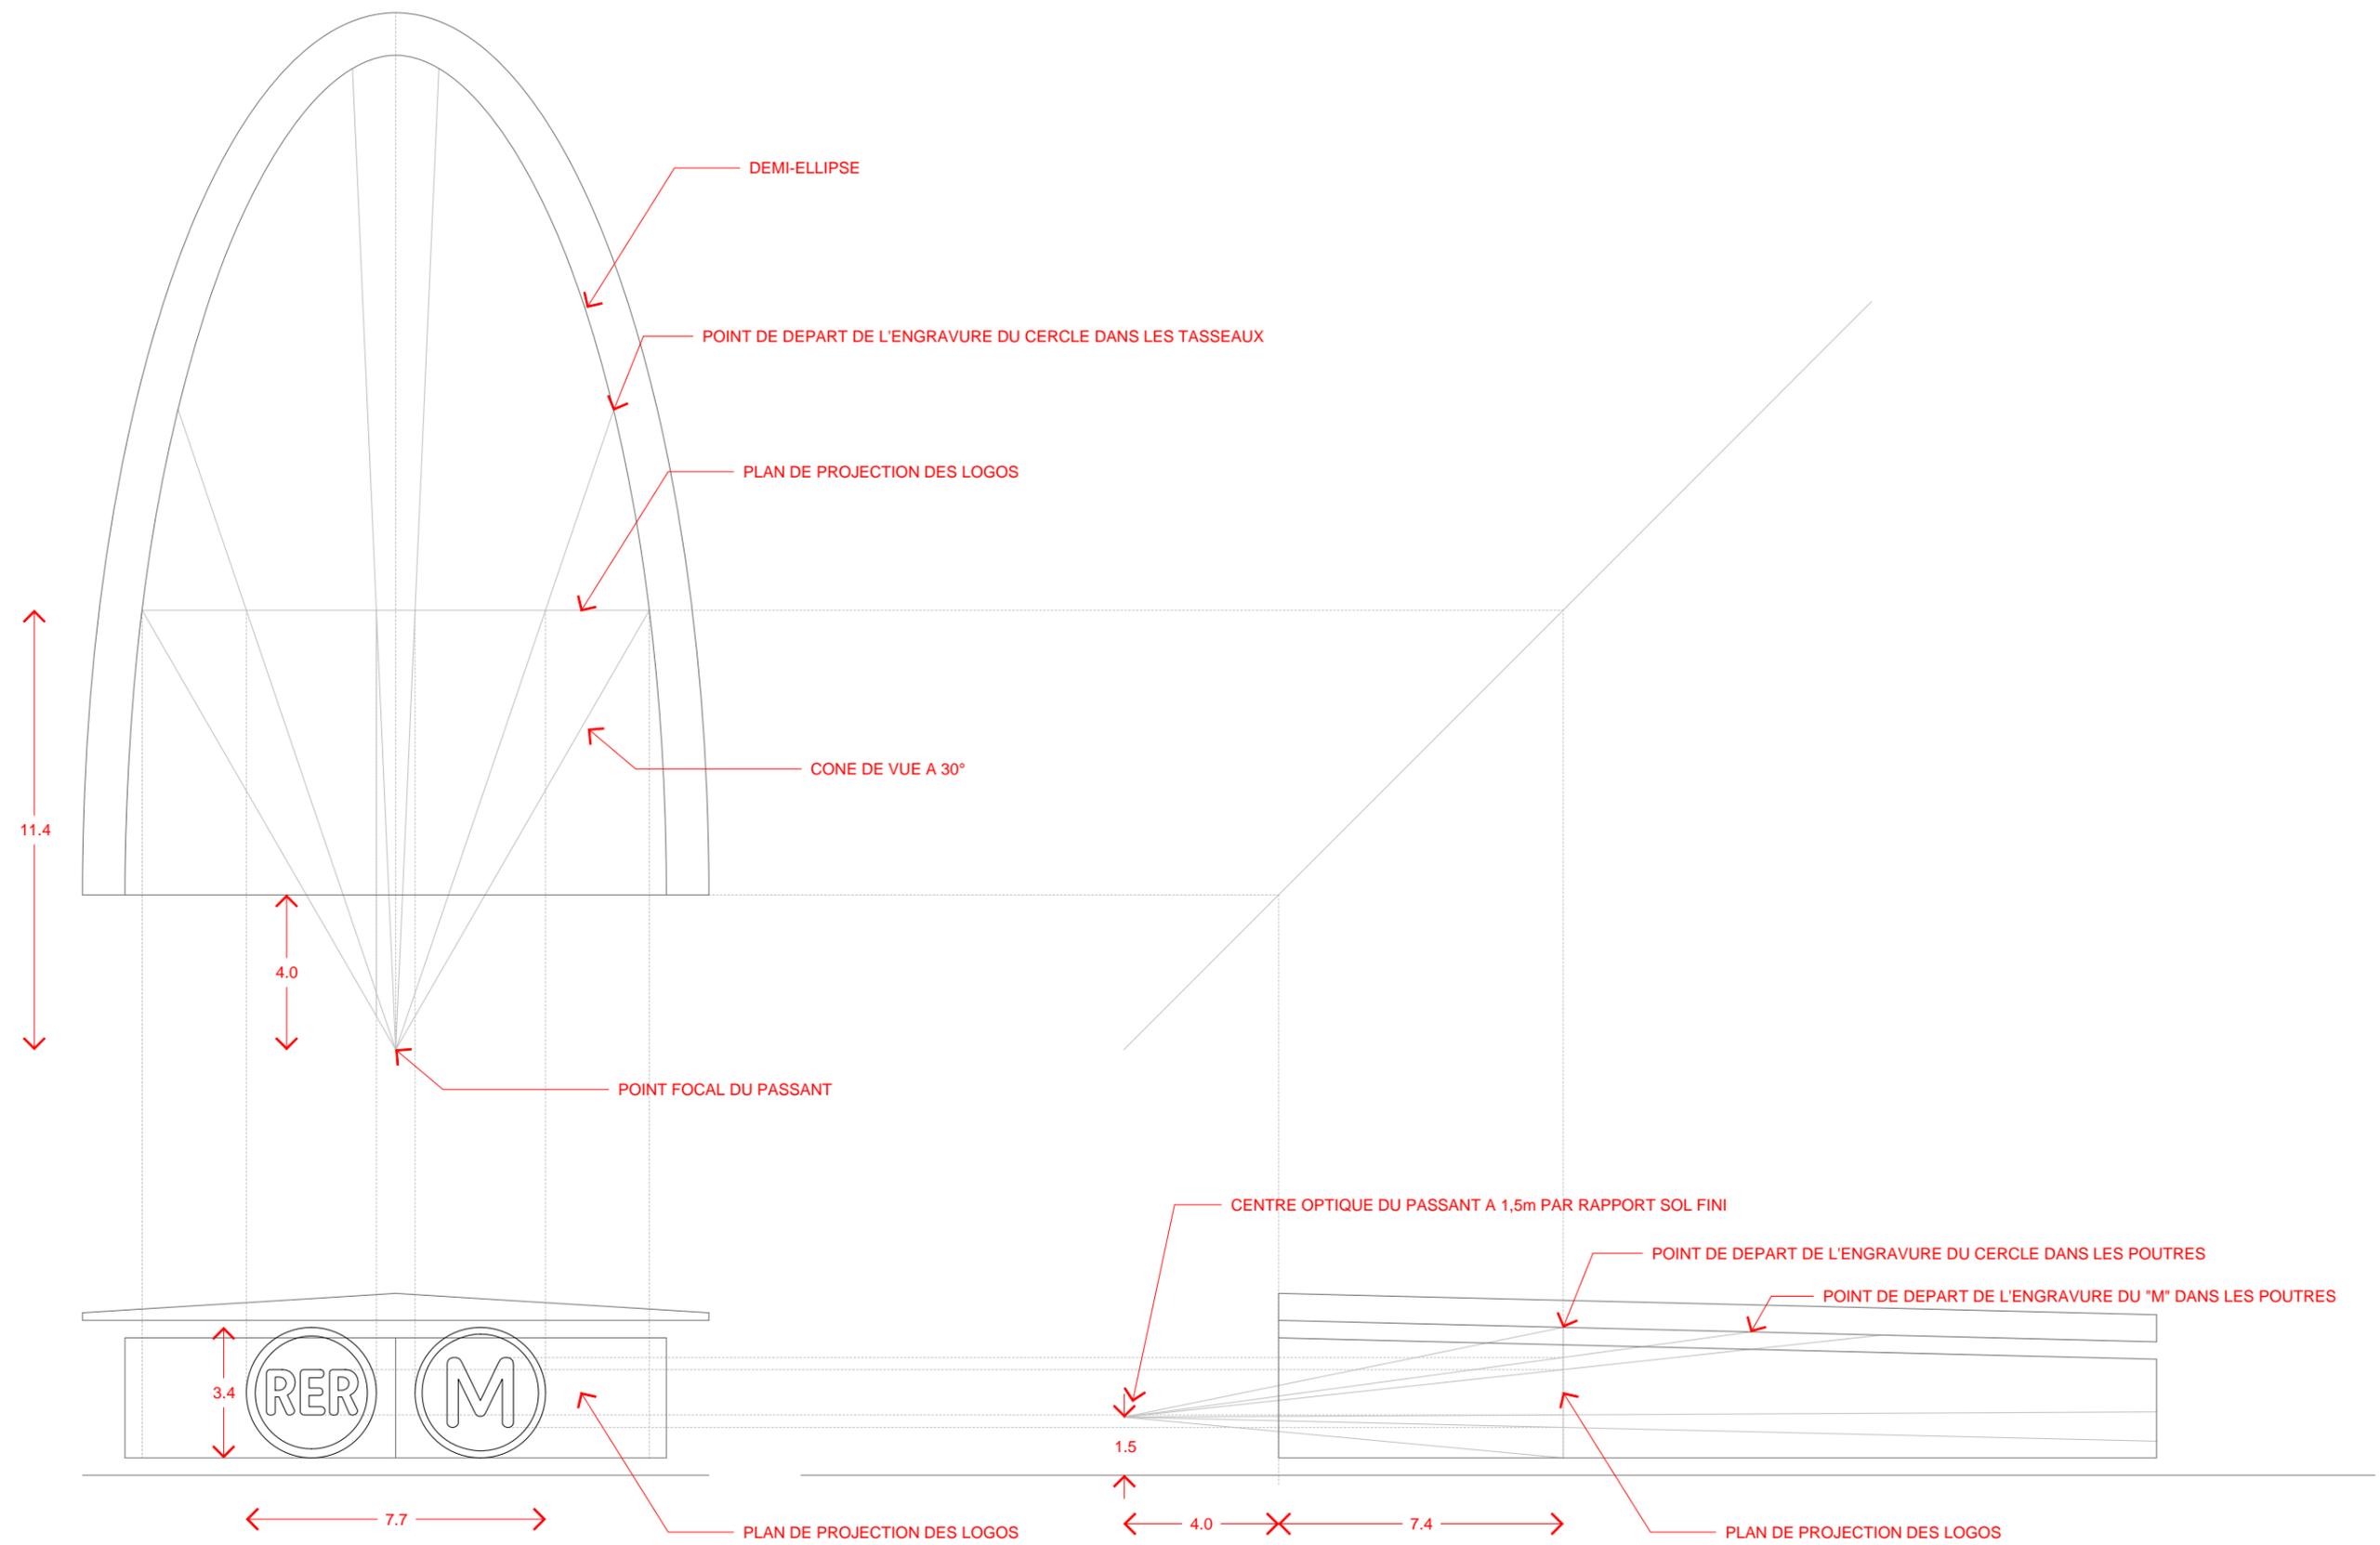


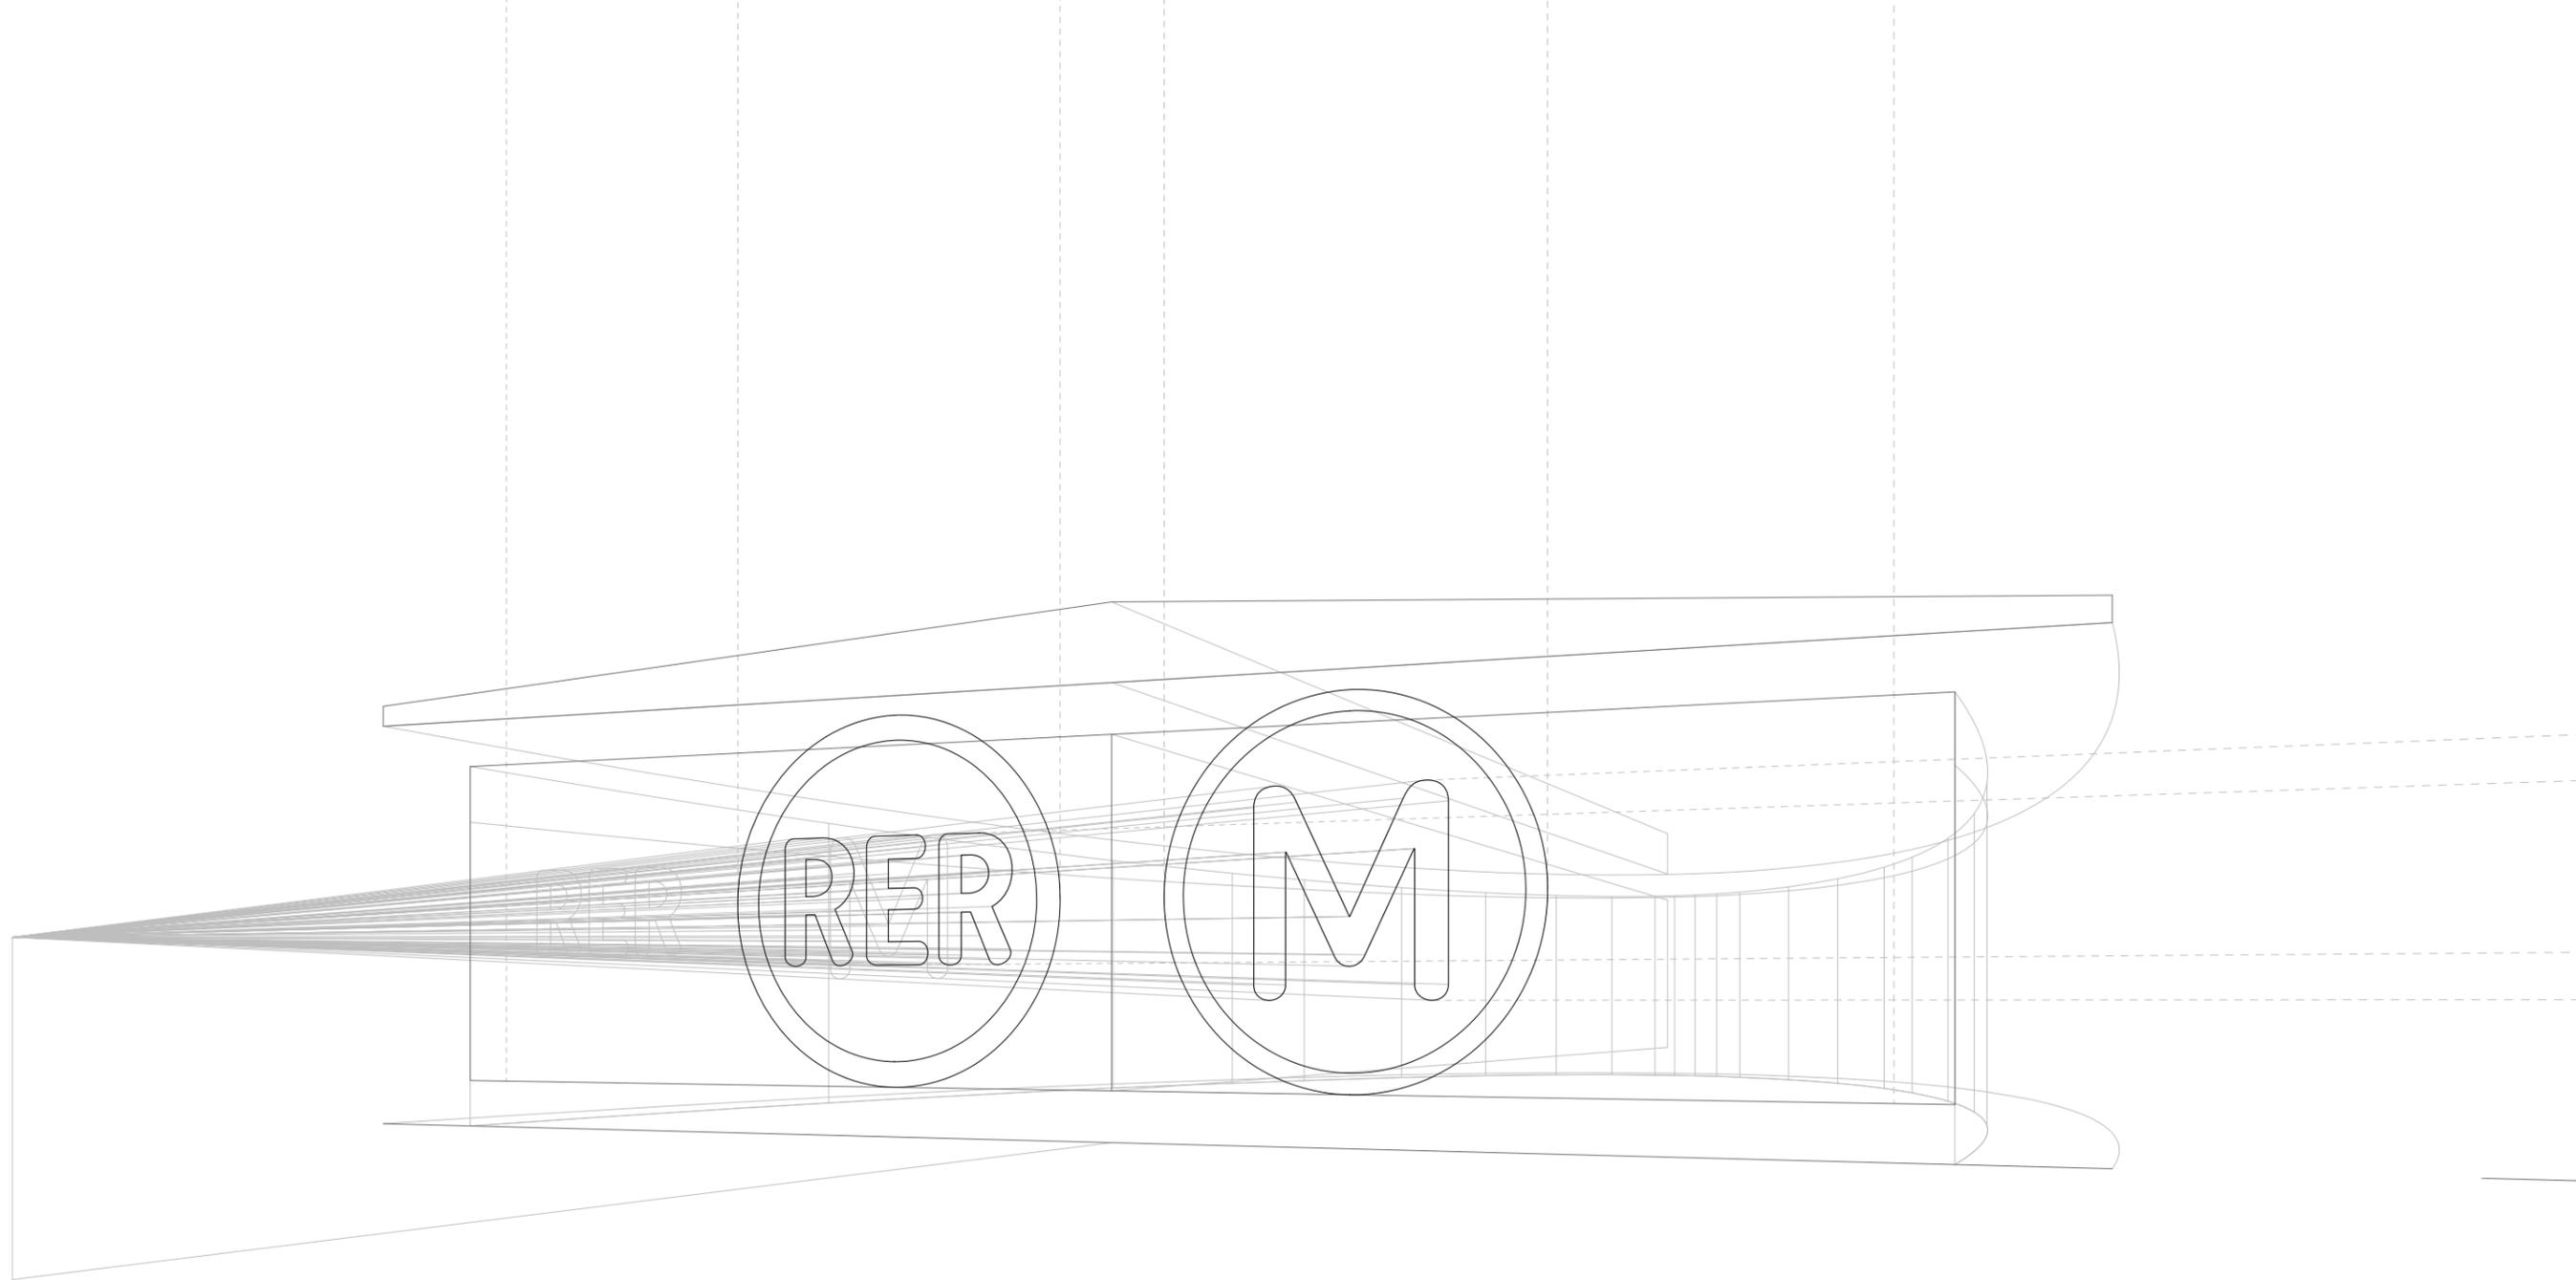


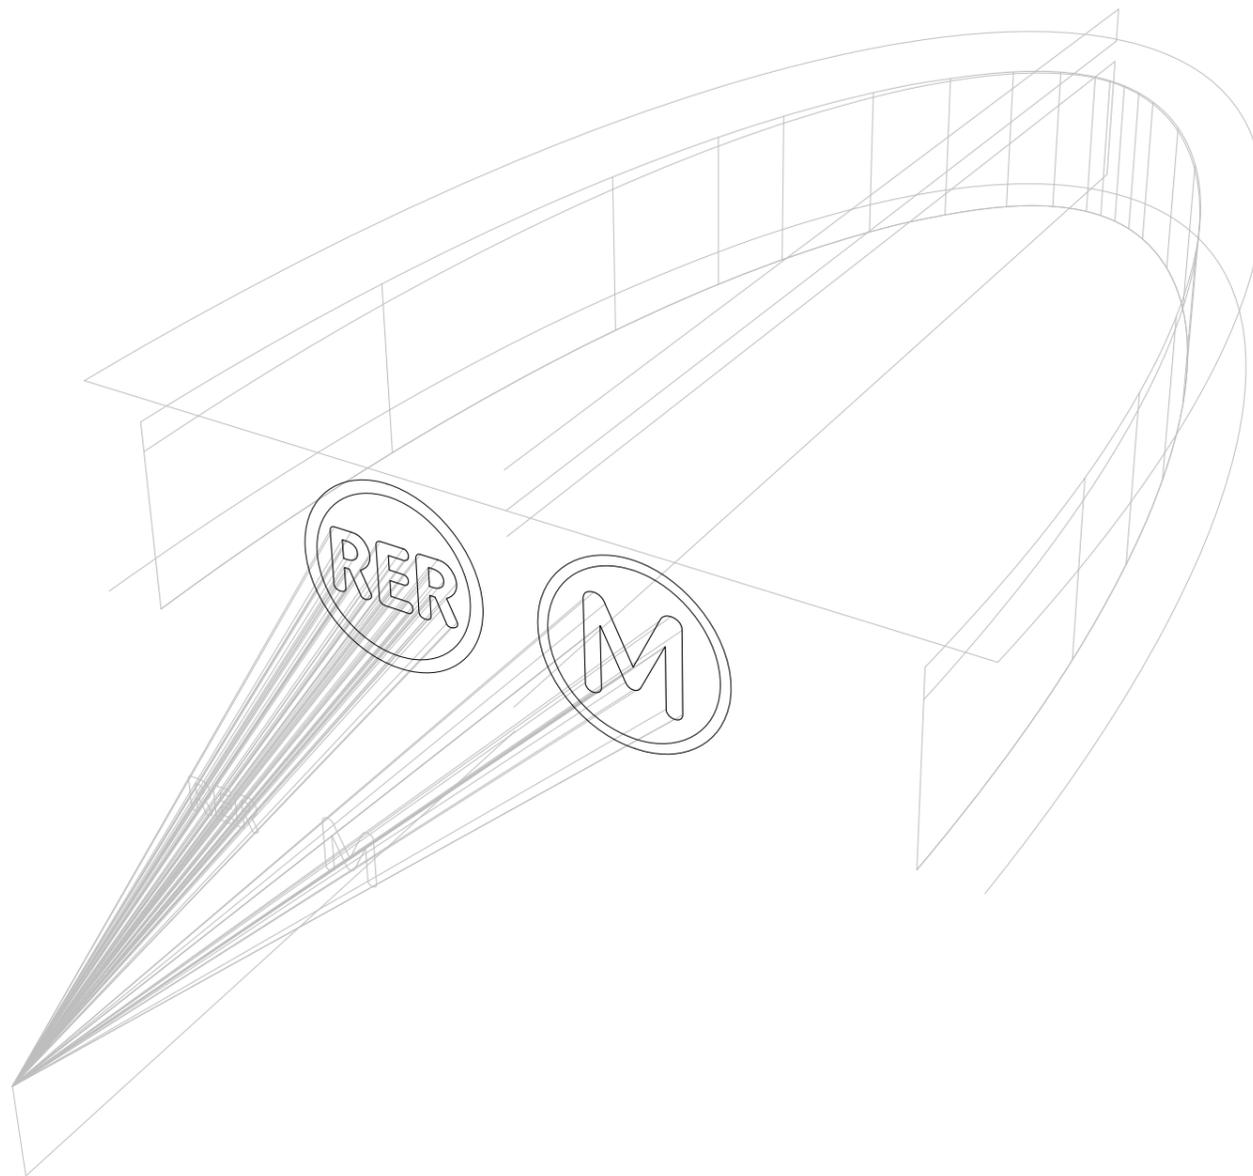


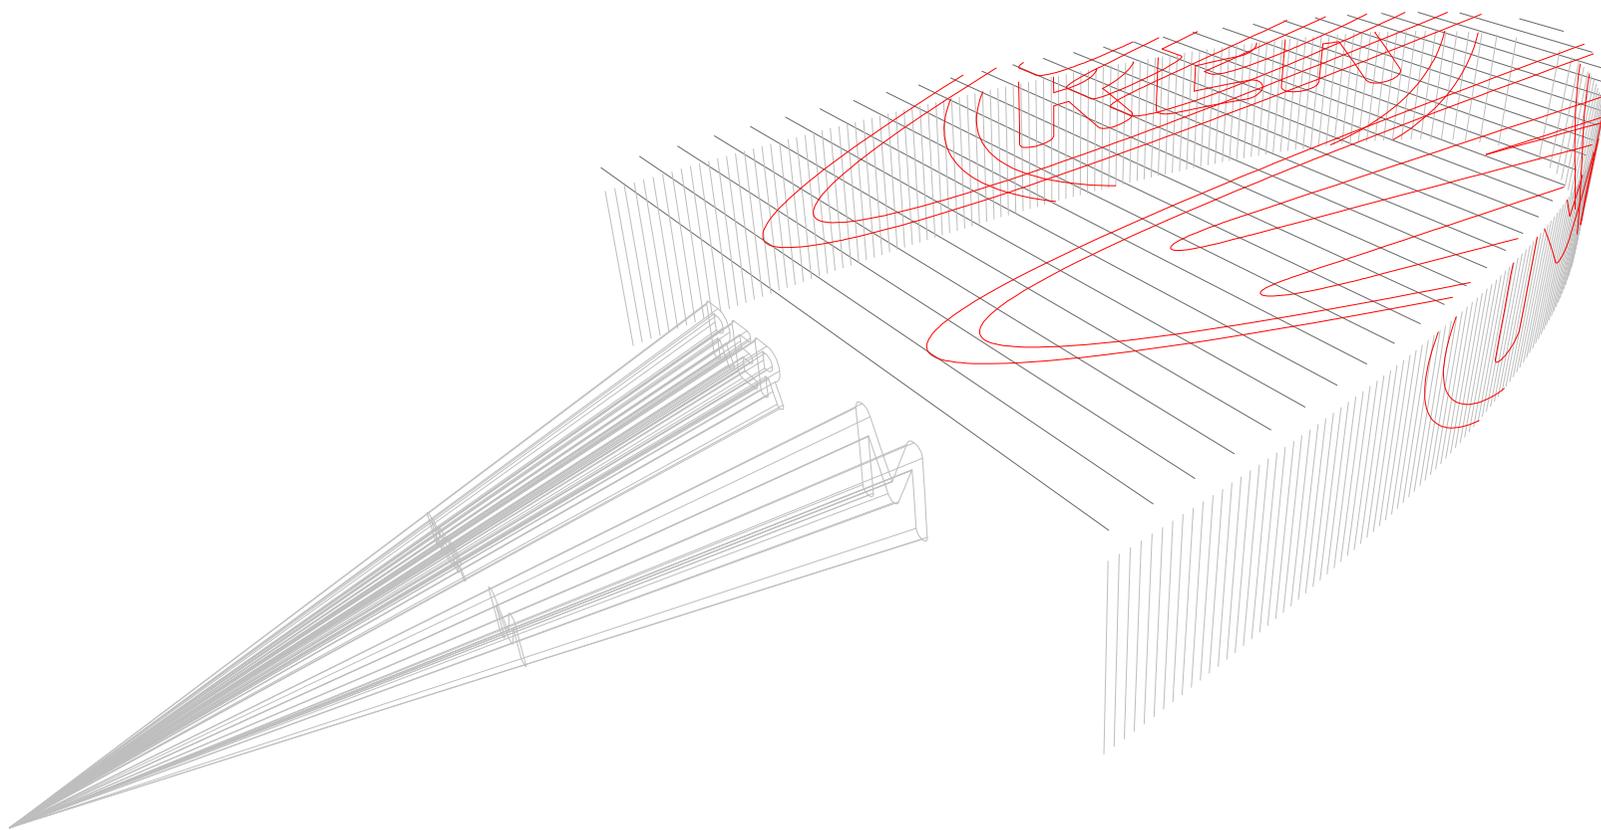


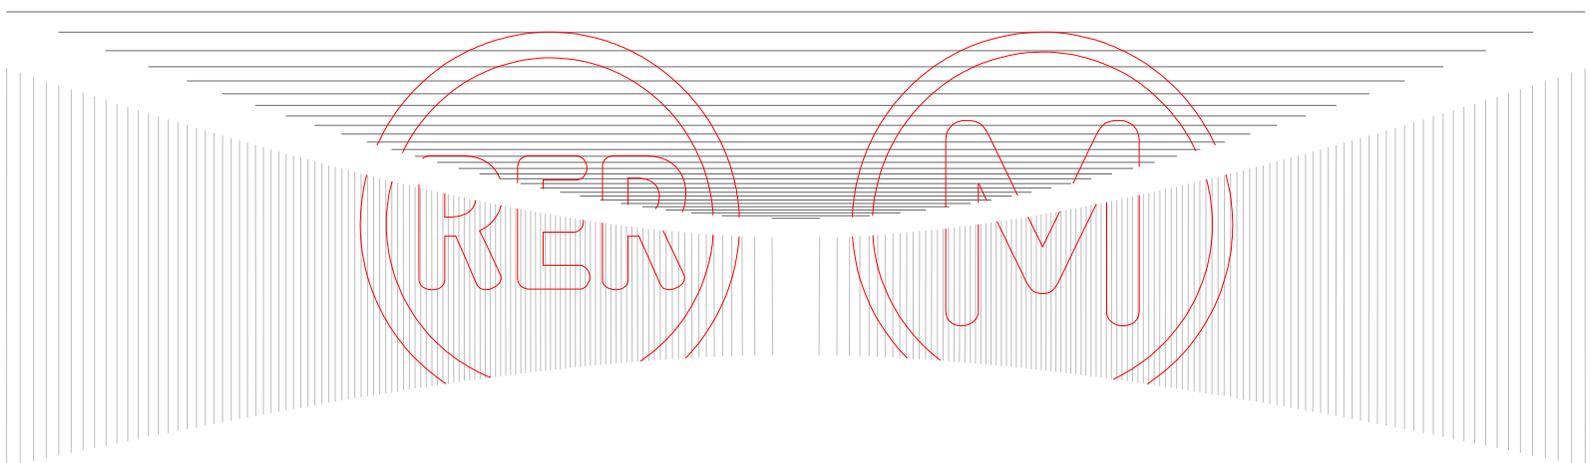


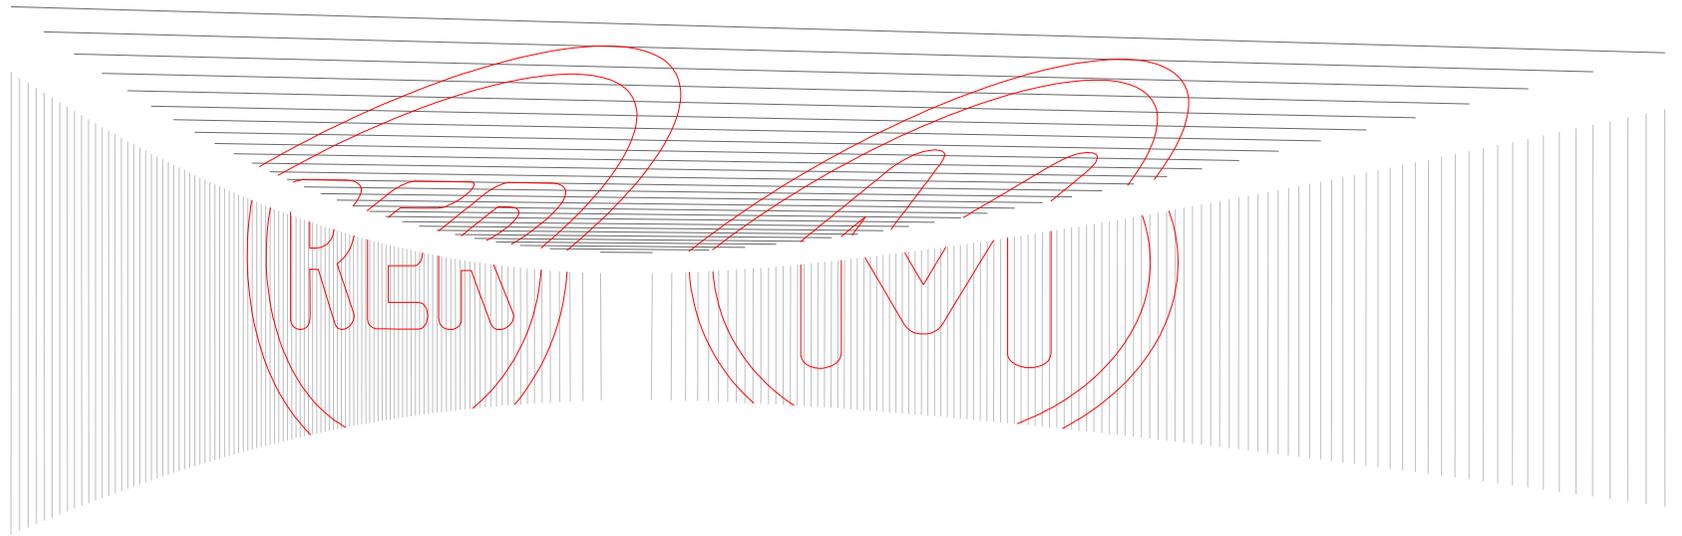


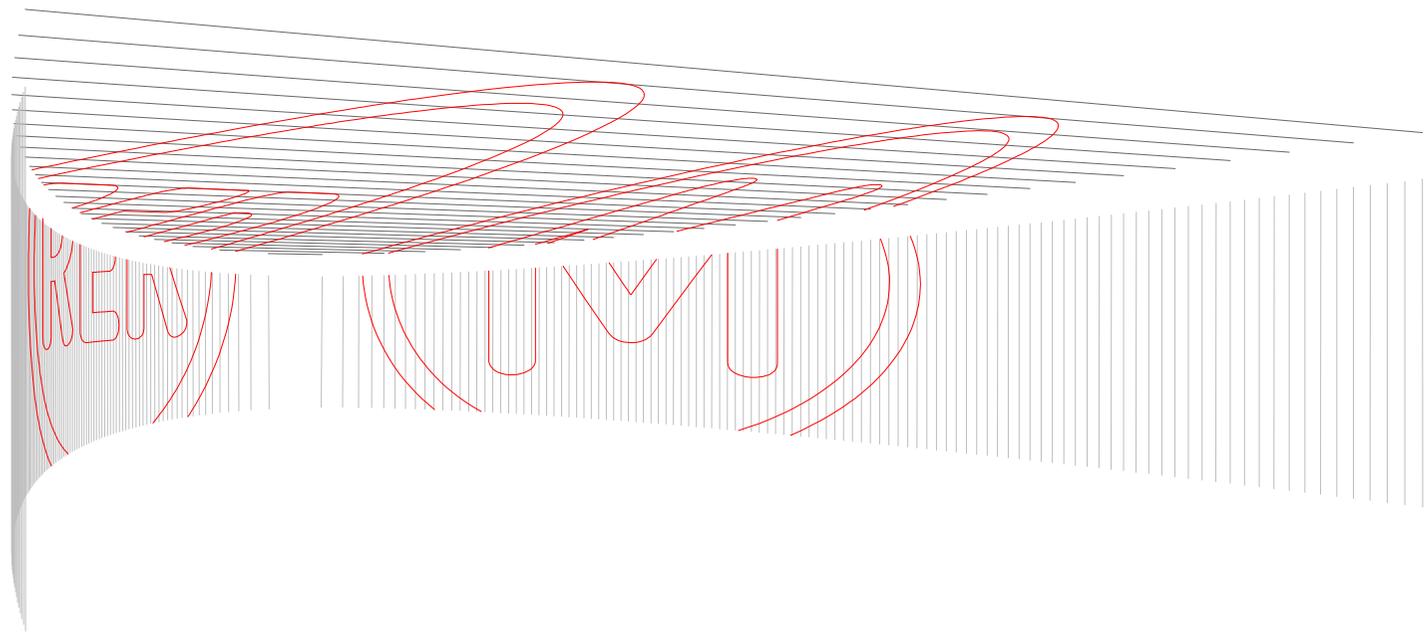


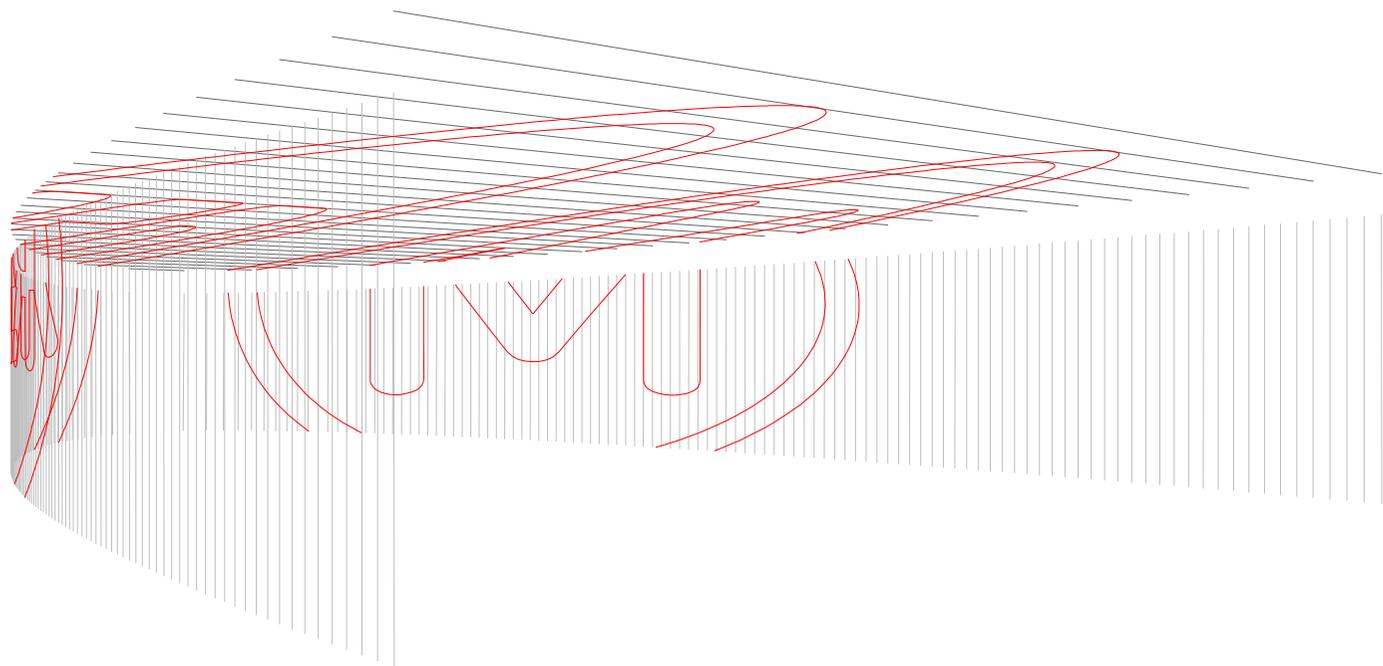


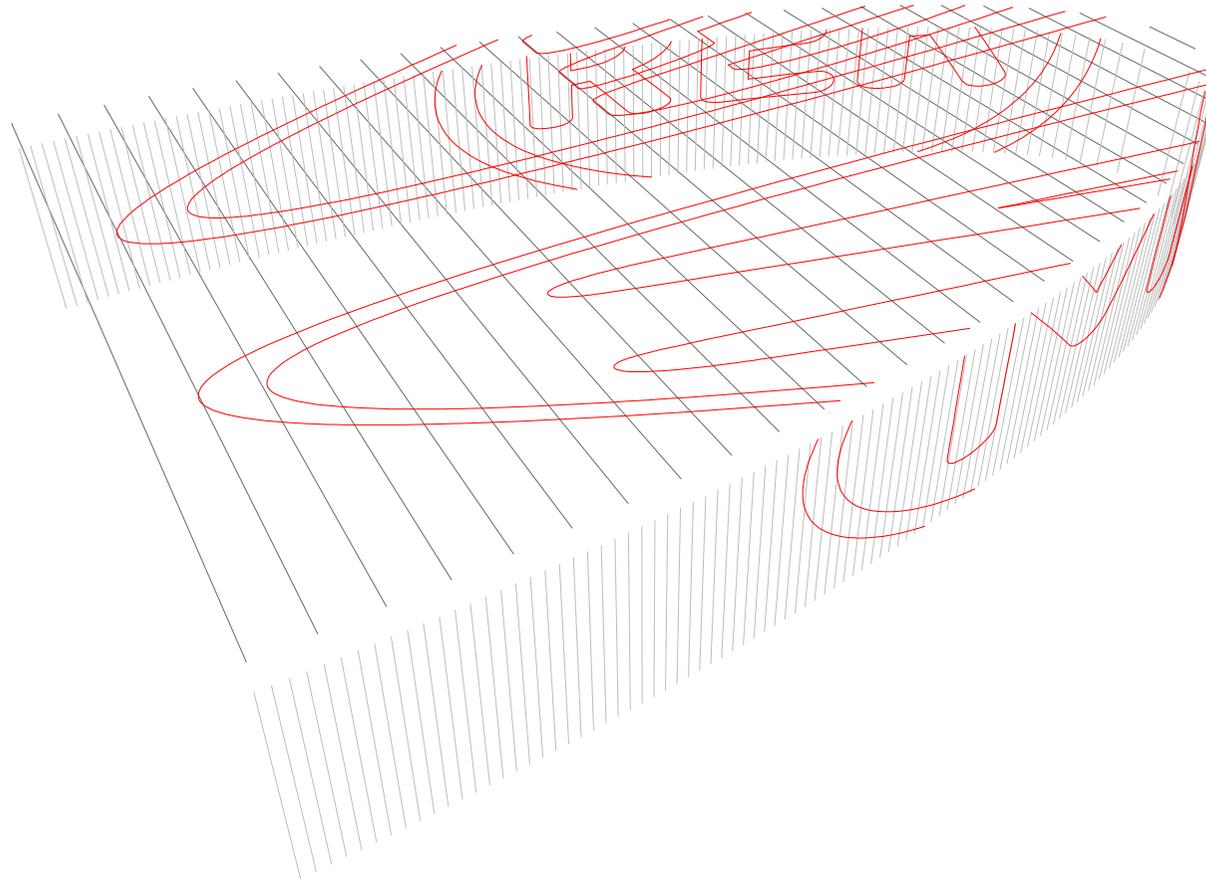


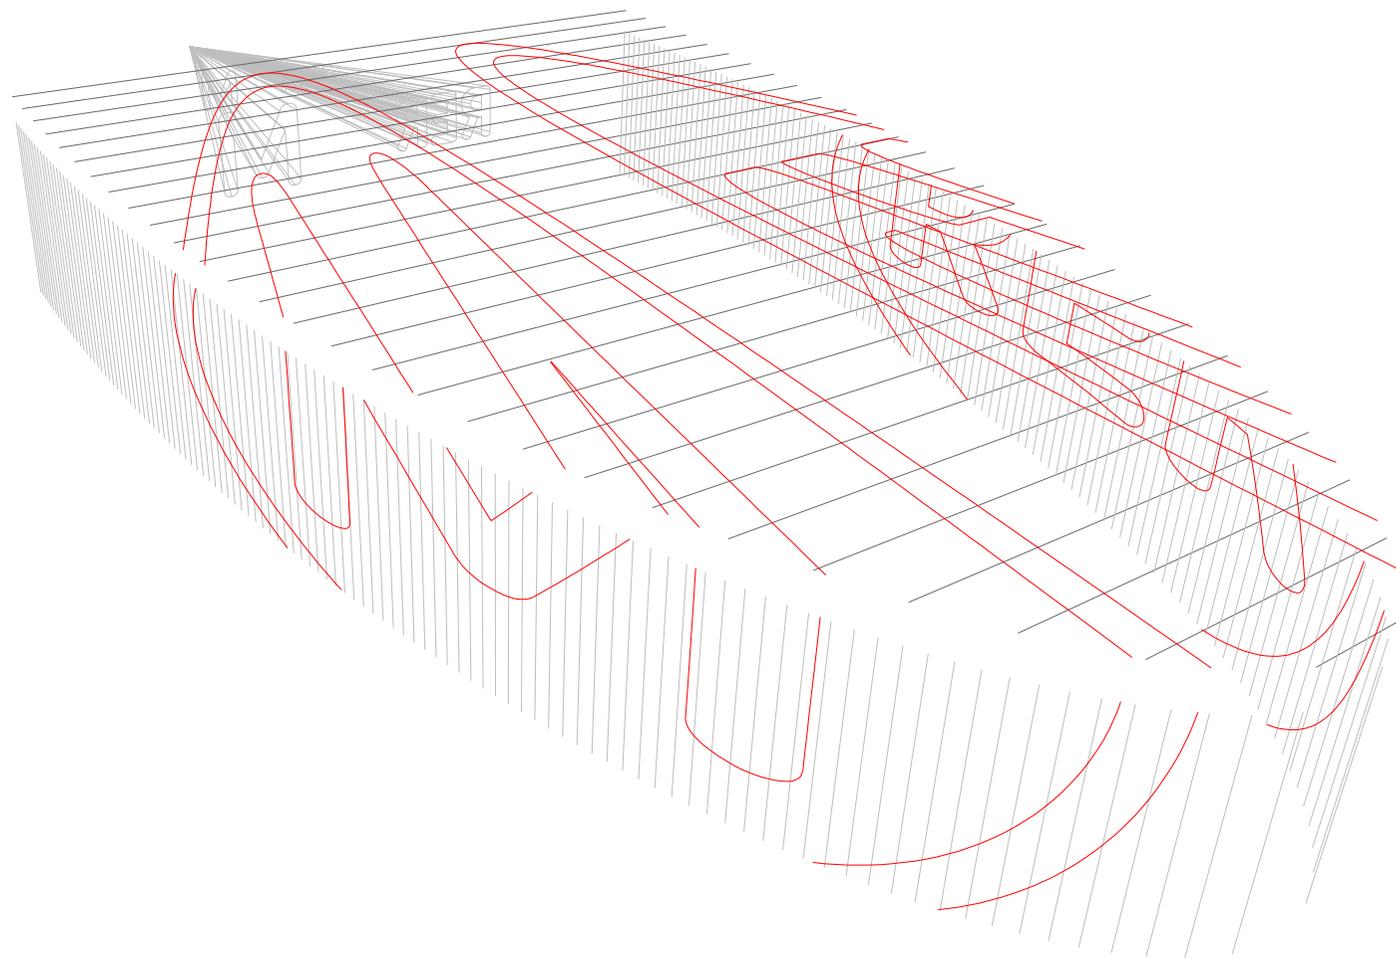


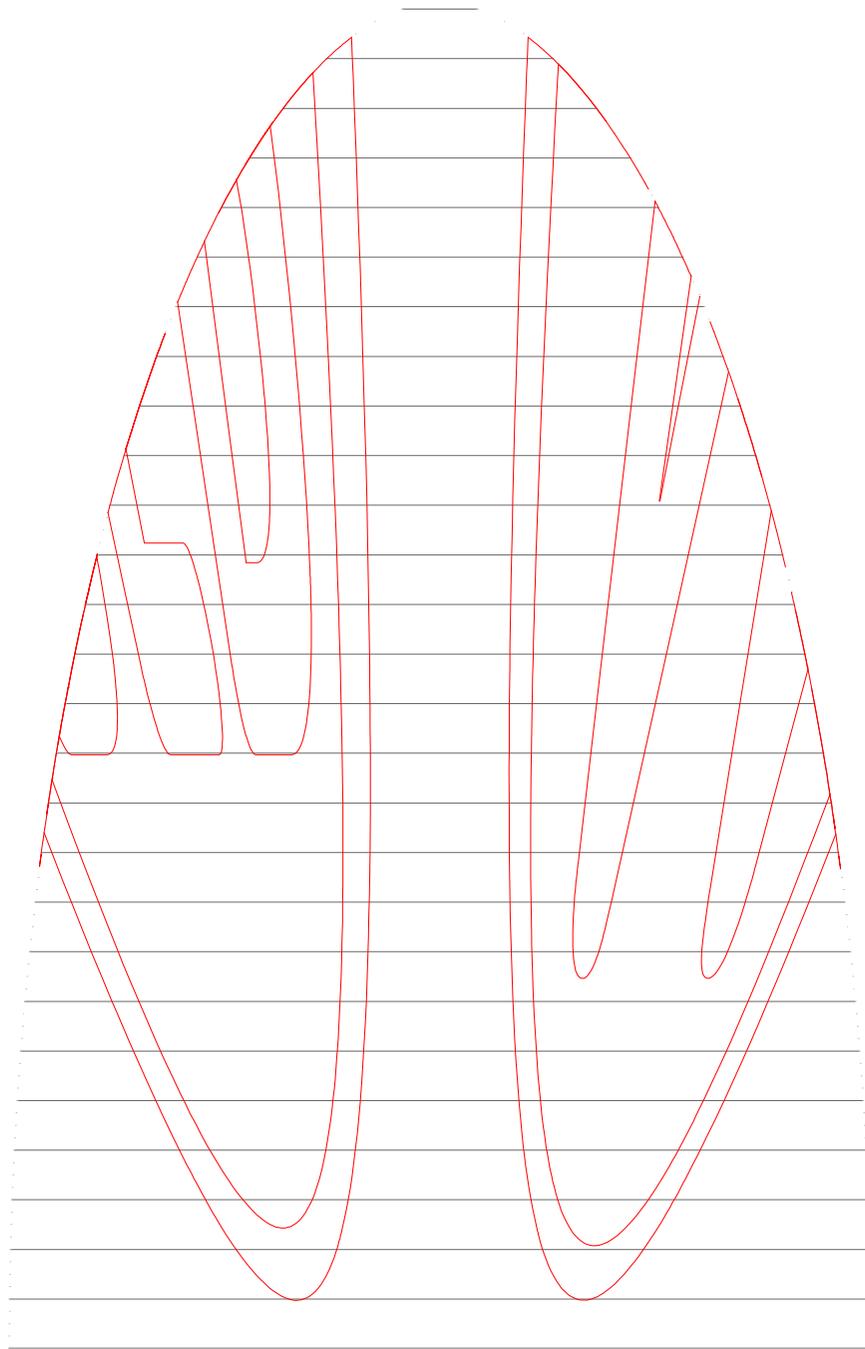


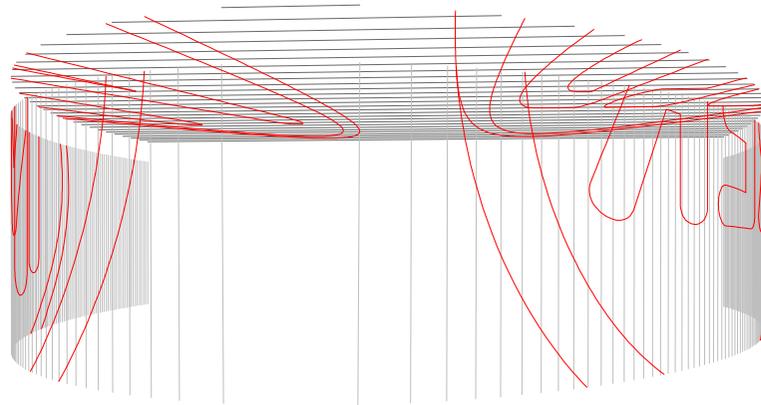

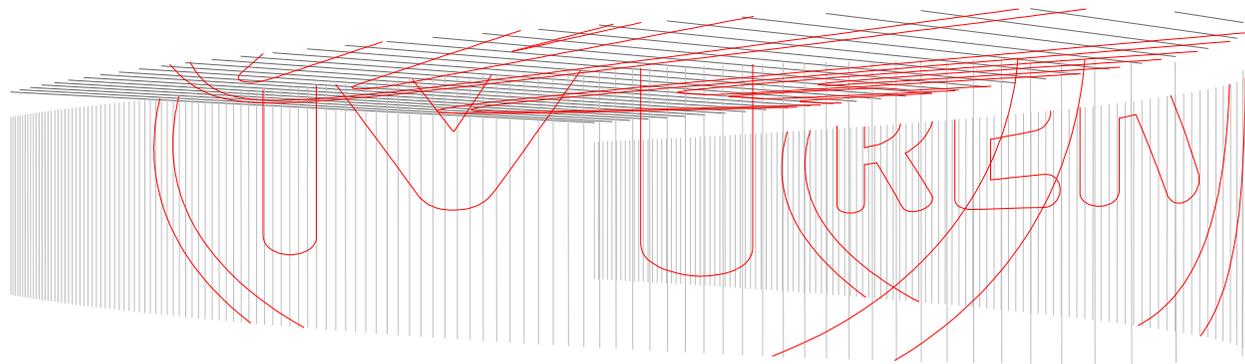

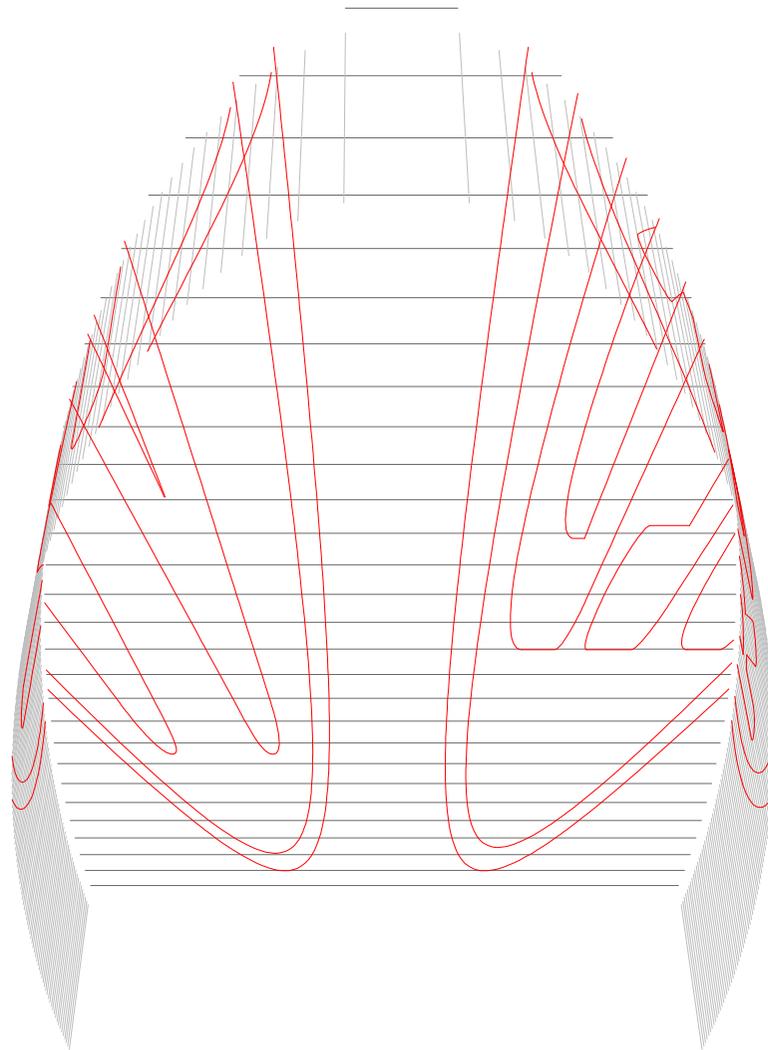

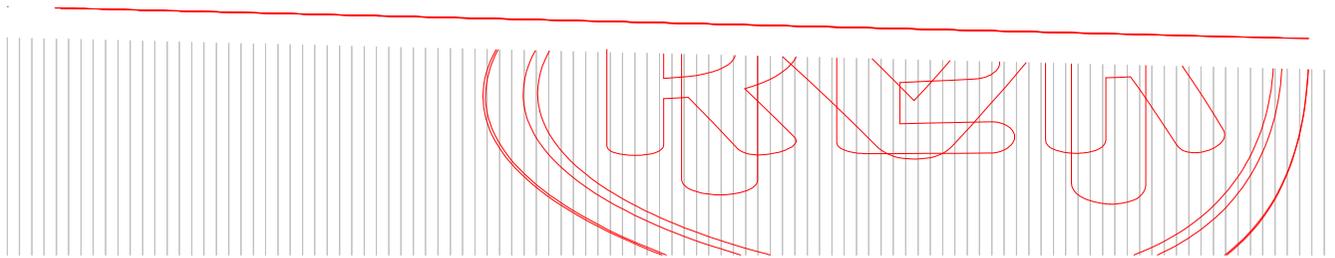

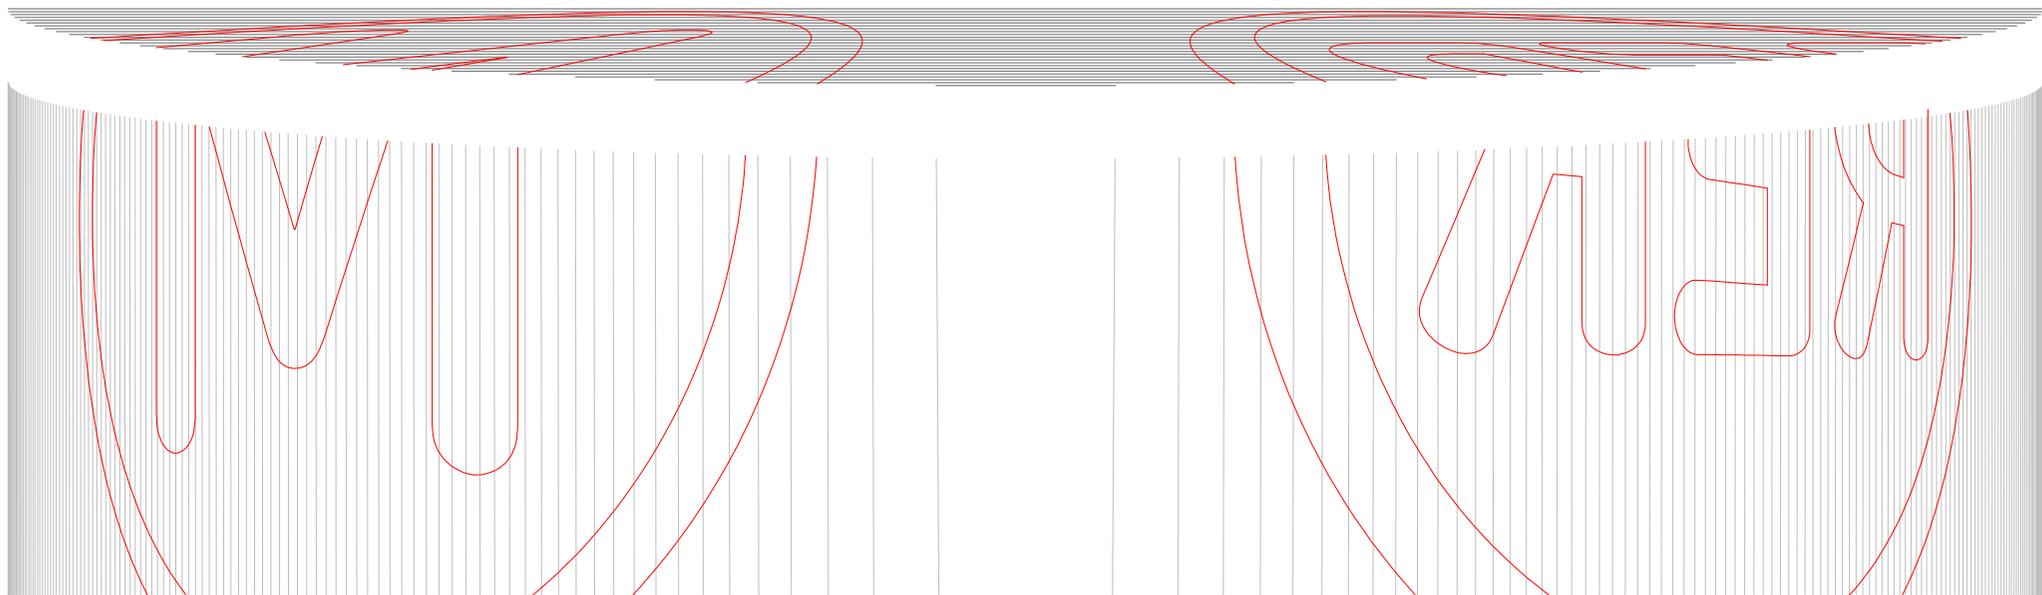

elioth^o



Structure de couverture provisoire
Accès Saint Honoré
Place Marguerite de Navarre